
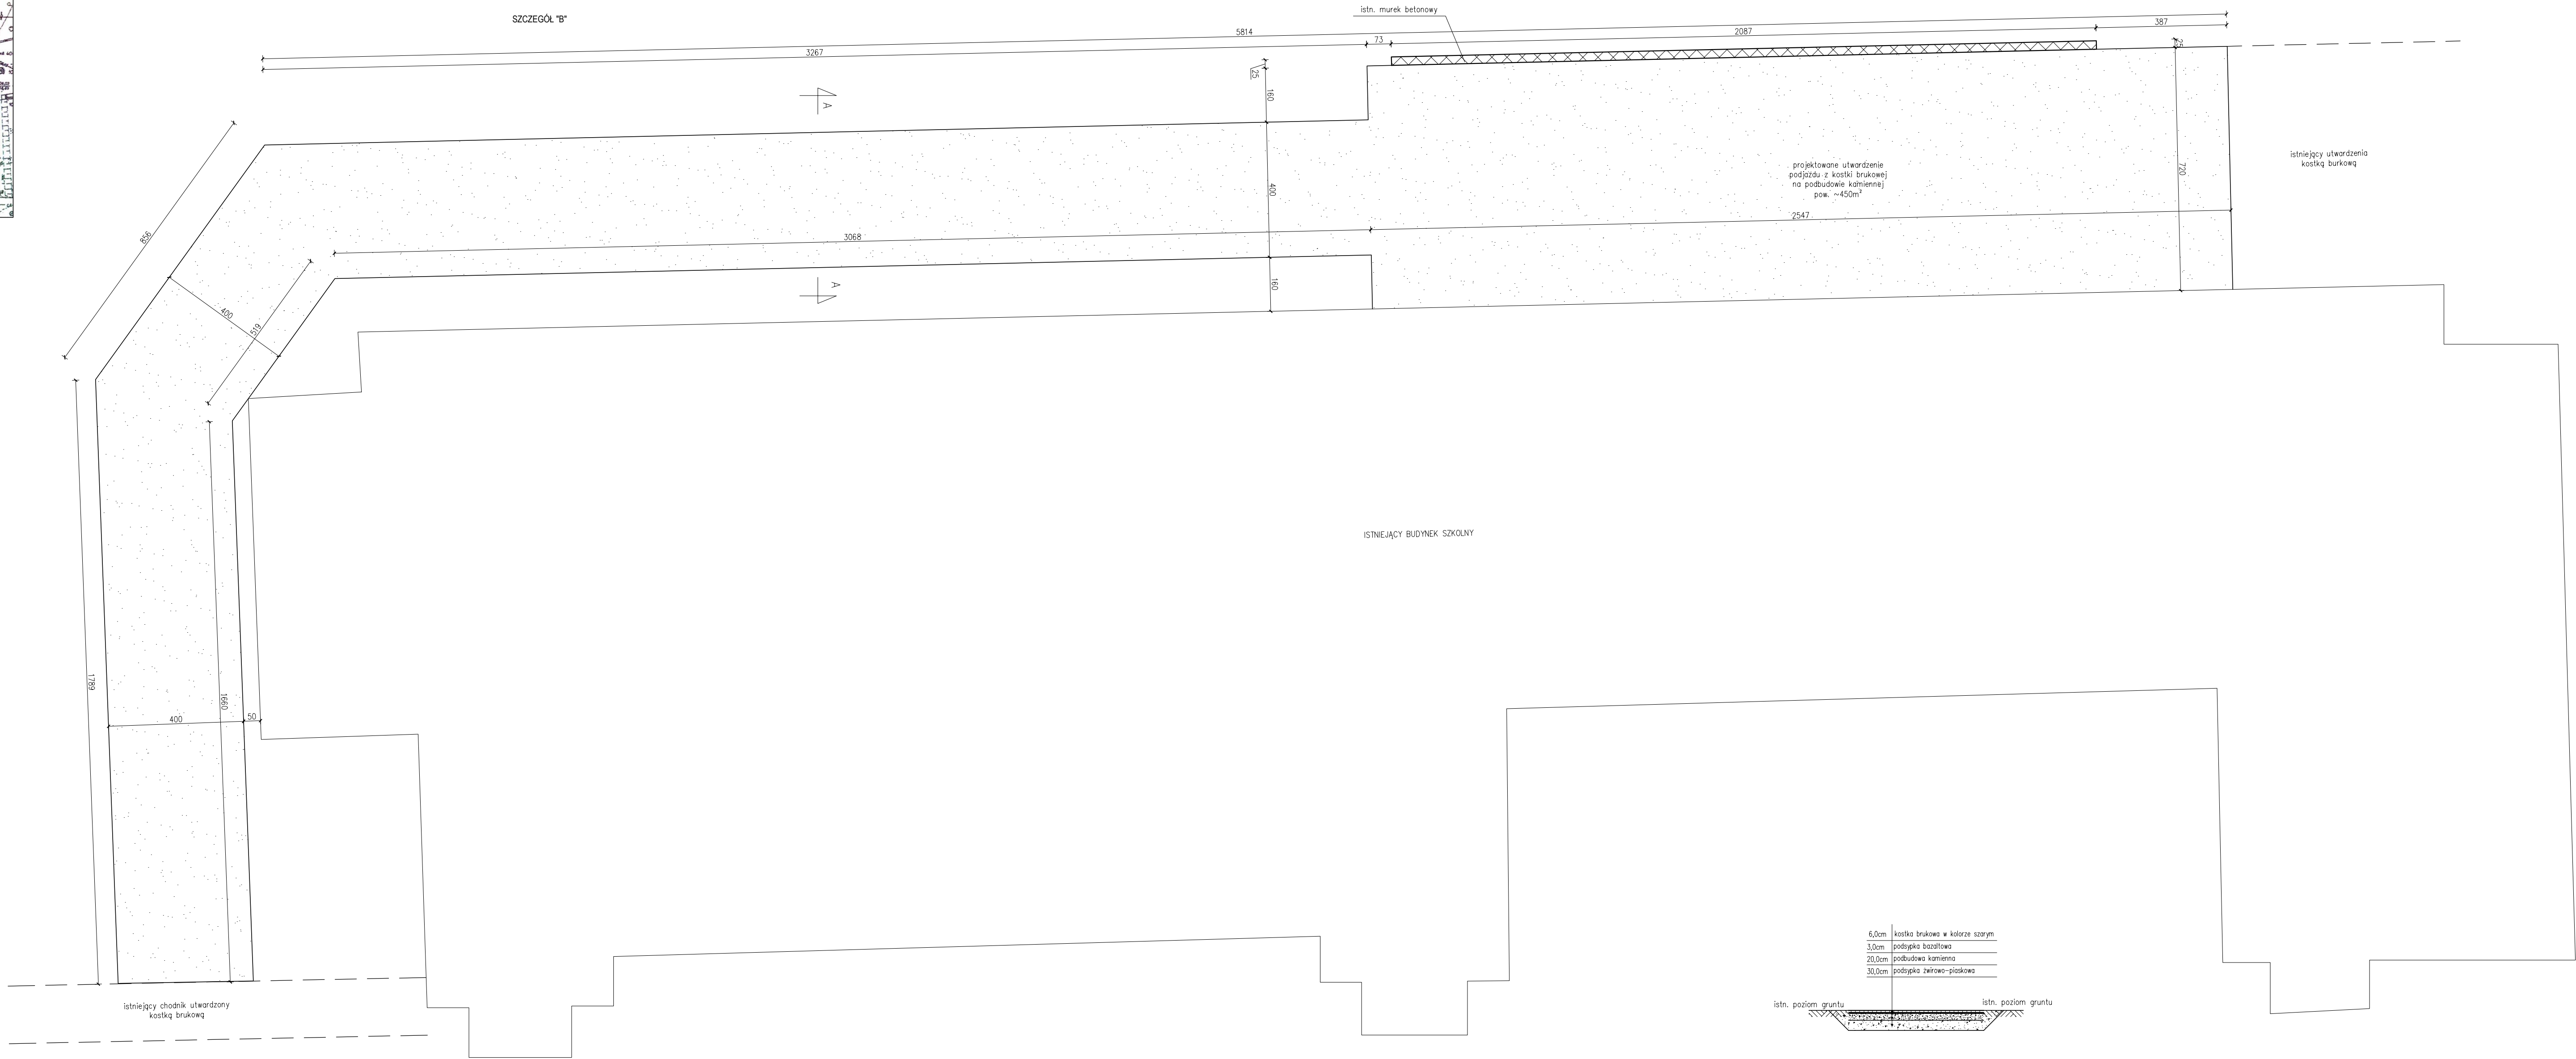


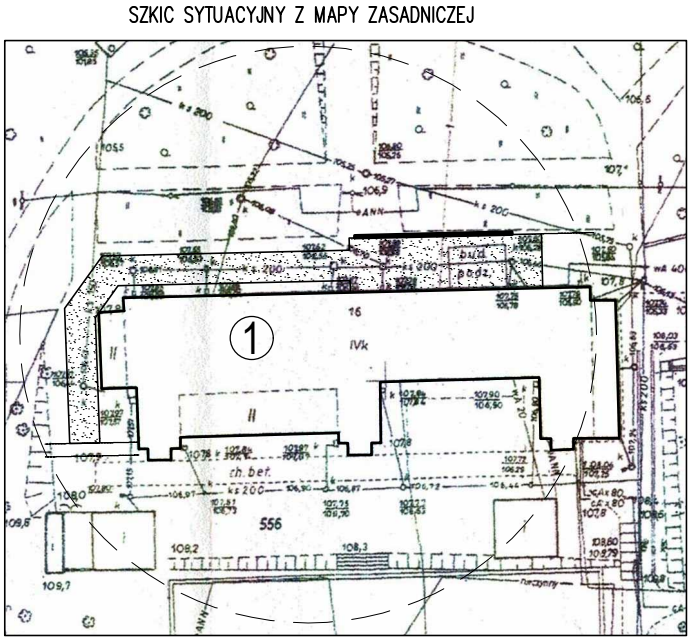

UTWARDZENIA  
- SZCZEGÓŁ "B"

|                                                                             |                                                                       |               |           |
|-----------------------------------------------------------------------------|-----------------------------------------------------------------------|---------------|-----------|
| Temat: UTWARDZENIE TERENU PRZY SZKOLE PODSTAWOWEJ NR 1 W KOZUCHOWIE         |                                                                       |               |           |
| Lokalizacja: OBRĘB 2; JEDN. EWD.: 080404_4 KOZUCHÓW MIASTO; DZ. NR EWD. 556 |                                                                       |               |           |
| Branża: ARCHITEKTURA                                                        |                                                                       | Data: 12.2022 |           |
| Nazwa rysunku: UTWARDZENIA - SZCZEGÓŁ "B"                                   |                                                                       | Skala: 1:100  |           |
| Projektant:                                                                 | Włodysław Wykocki<br>upr. bud. 16/77/Zg<br>w spec. konstrukcyjno-bud. | Podpis:       | Nr ark: 3 |
| Asystent projektanta:                                                       | mgr inż. Łukasz Wykocki                                               |               |           |