


4I

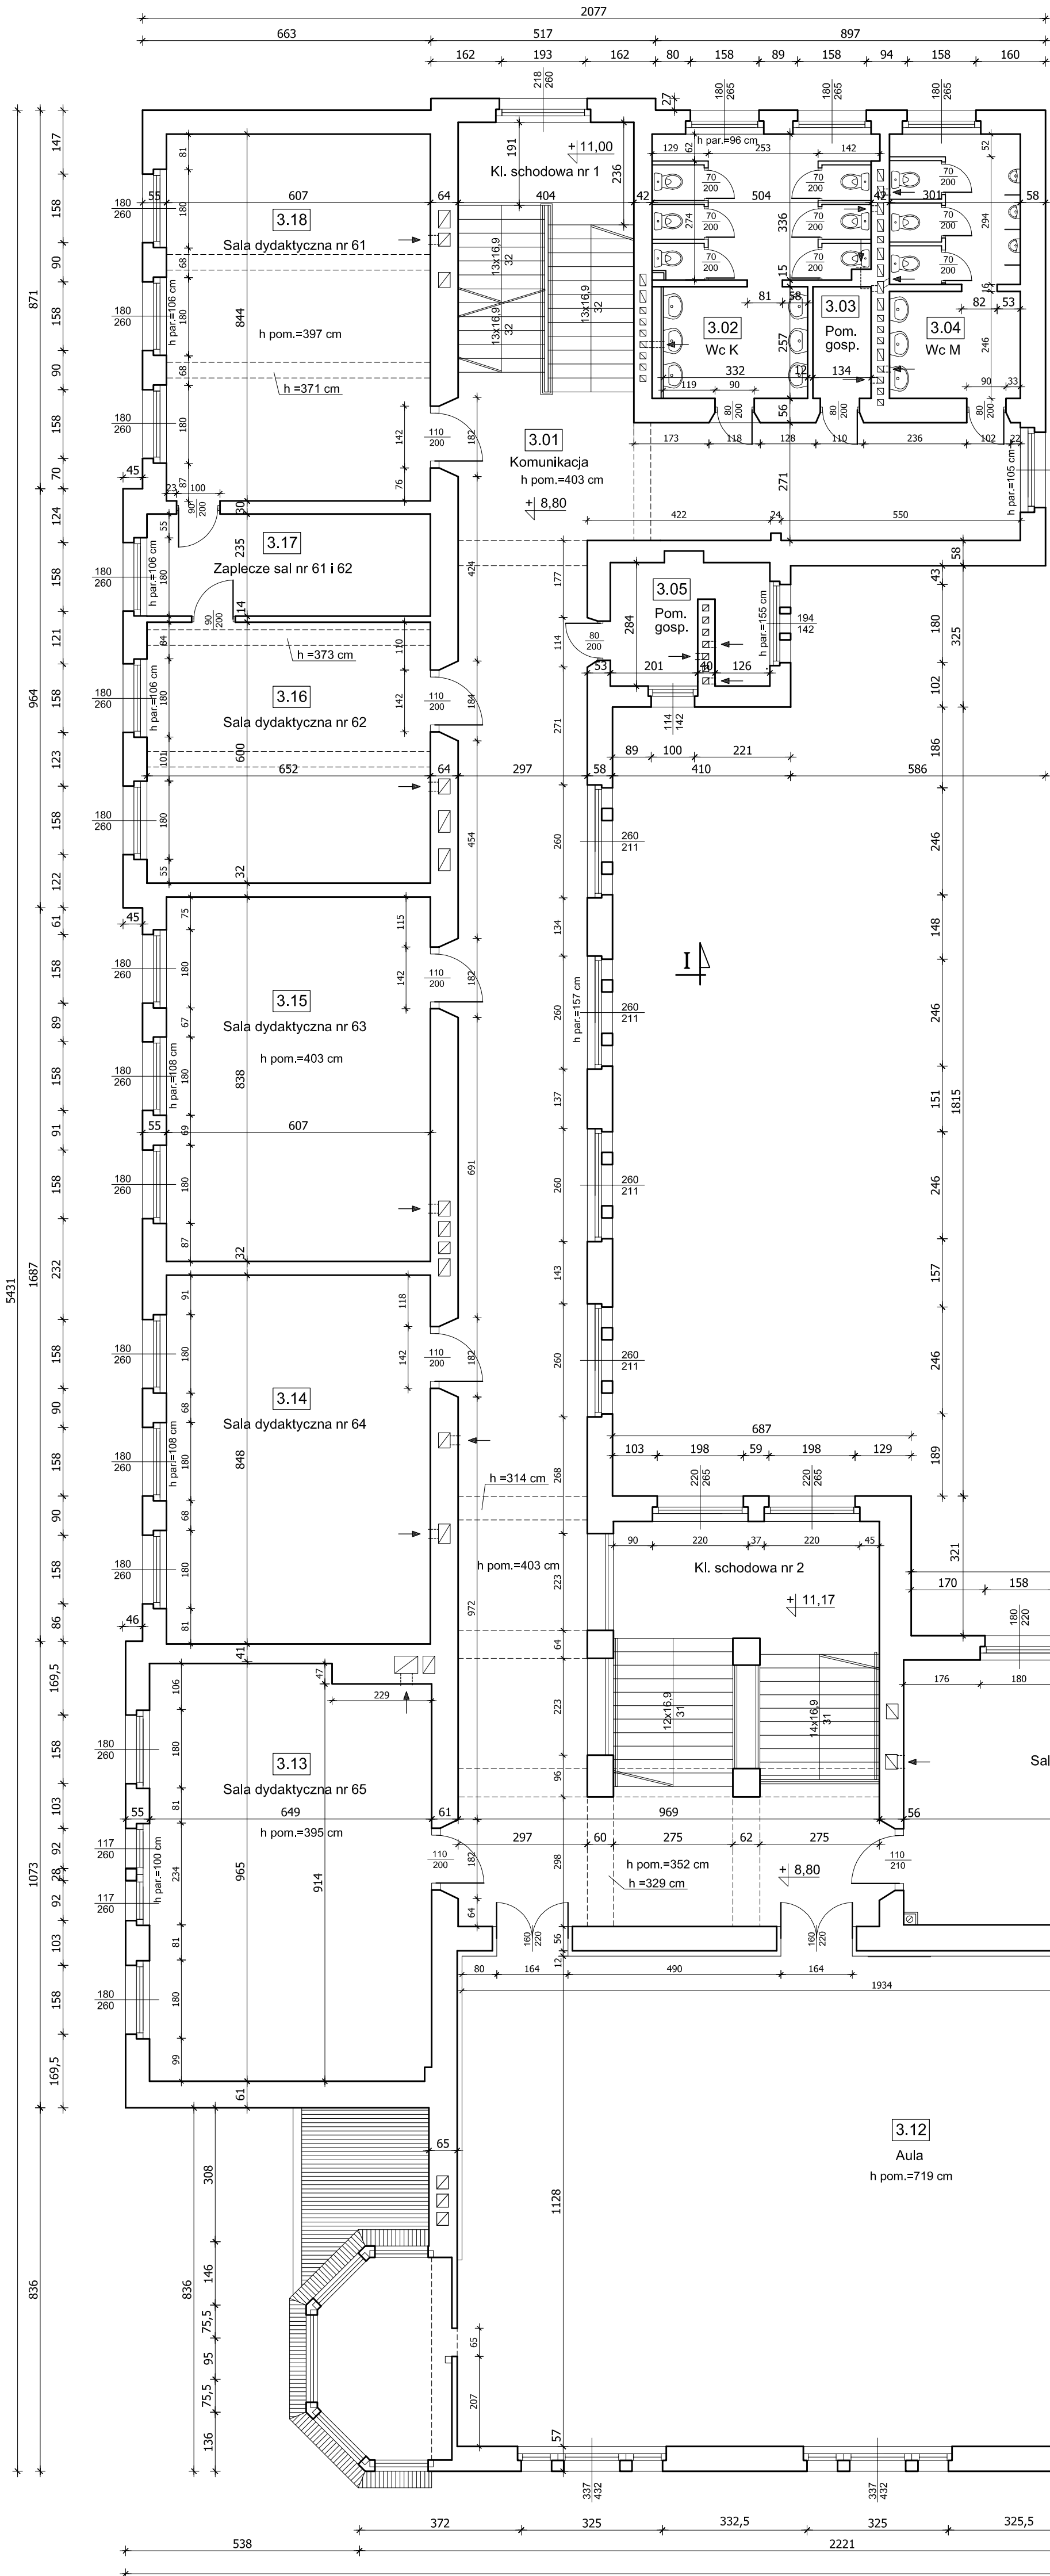

Zestawienie powierzchni - II PIĘTRO			
Lp.	Nazwa pomieszczenia	Powierzchnia [m²]	Posadzka
3.01	komunikacja	154,94	terakota
	kl. schodowa nr 1	25,05	lastrico
3.02	wc K	25,72	plytki gres
3.03	pom. gospodarcze	3,62	plytki gres
3.04	wc M	18,13	plytki gres
3.05	pom. gospodarcze	10,02	plytki gres
	kl. schodowa nr 2	40,67	lastrico
3.06	sala dydaktyczna nr 67	55,42	plytki gres
3.07	zaplecze sal nr 67, 68	16,82	plytki gres
3.08	sala dydaktyczna nr 68	42,33	plytki gres
3.09	sala dydaktyczna nr 69	44,58	plytki gres
	kl. schodowa nr 3	15,49	lastrico
3.10	komunikacja	9,67	plytki gres
3.11	komunikacja	25,43	panele podł.
3.12	aula	223,94	parkiet
3.13	sala dydaktyczna nr 65	61,48	plytki gres
3.14	sala dydaktyczna nr 64	51,47	plytki gres
3.15	sala dydaktyczna nr 63	53,44	plytki gres
3.16	sala dydaktyczna nr 62	39,12	plytki gres
3.17	zaplecze sal nr 61, 62	15,31	plytki gres
3.18	sala dydaktyczna nr 61	51,23	plytki gres
Razem		981,31	

II-II

III-III

± 9,18

RZUT II PIĘTRA

1:100

PRACOWNIA PROJEKTOWA ARCHITEKTONICZNO - KONSTRUKCYJNA		ul. MONTE CASSINO 51 65-791 Bydgoszcz tel. (52) 343-27-71	
Obiekt:	Inwentaryzacja budynków Zespołu Szkół Ogólnokształcących nr 6 w Bydgoszczy ul. Staszica 4		Nazwa rysunku: RZUT II PIĘTRA
Branża:	Nazwisko autora:		Podpis:
Budowlana	Opracował:	mgr inż. Janusz Gluchowski upr.bud. UAN-KZ-7210/270/89	31.12 2016
Skala rys.:	1:100	Numer rys.:	5