


4I

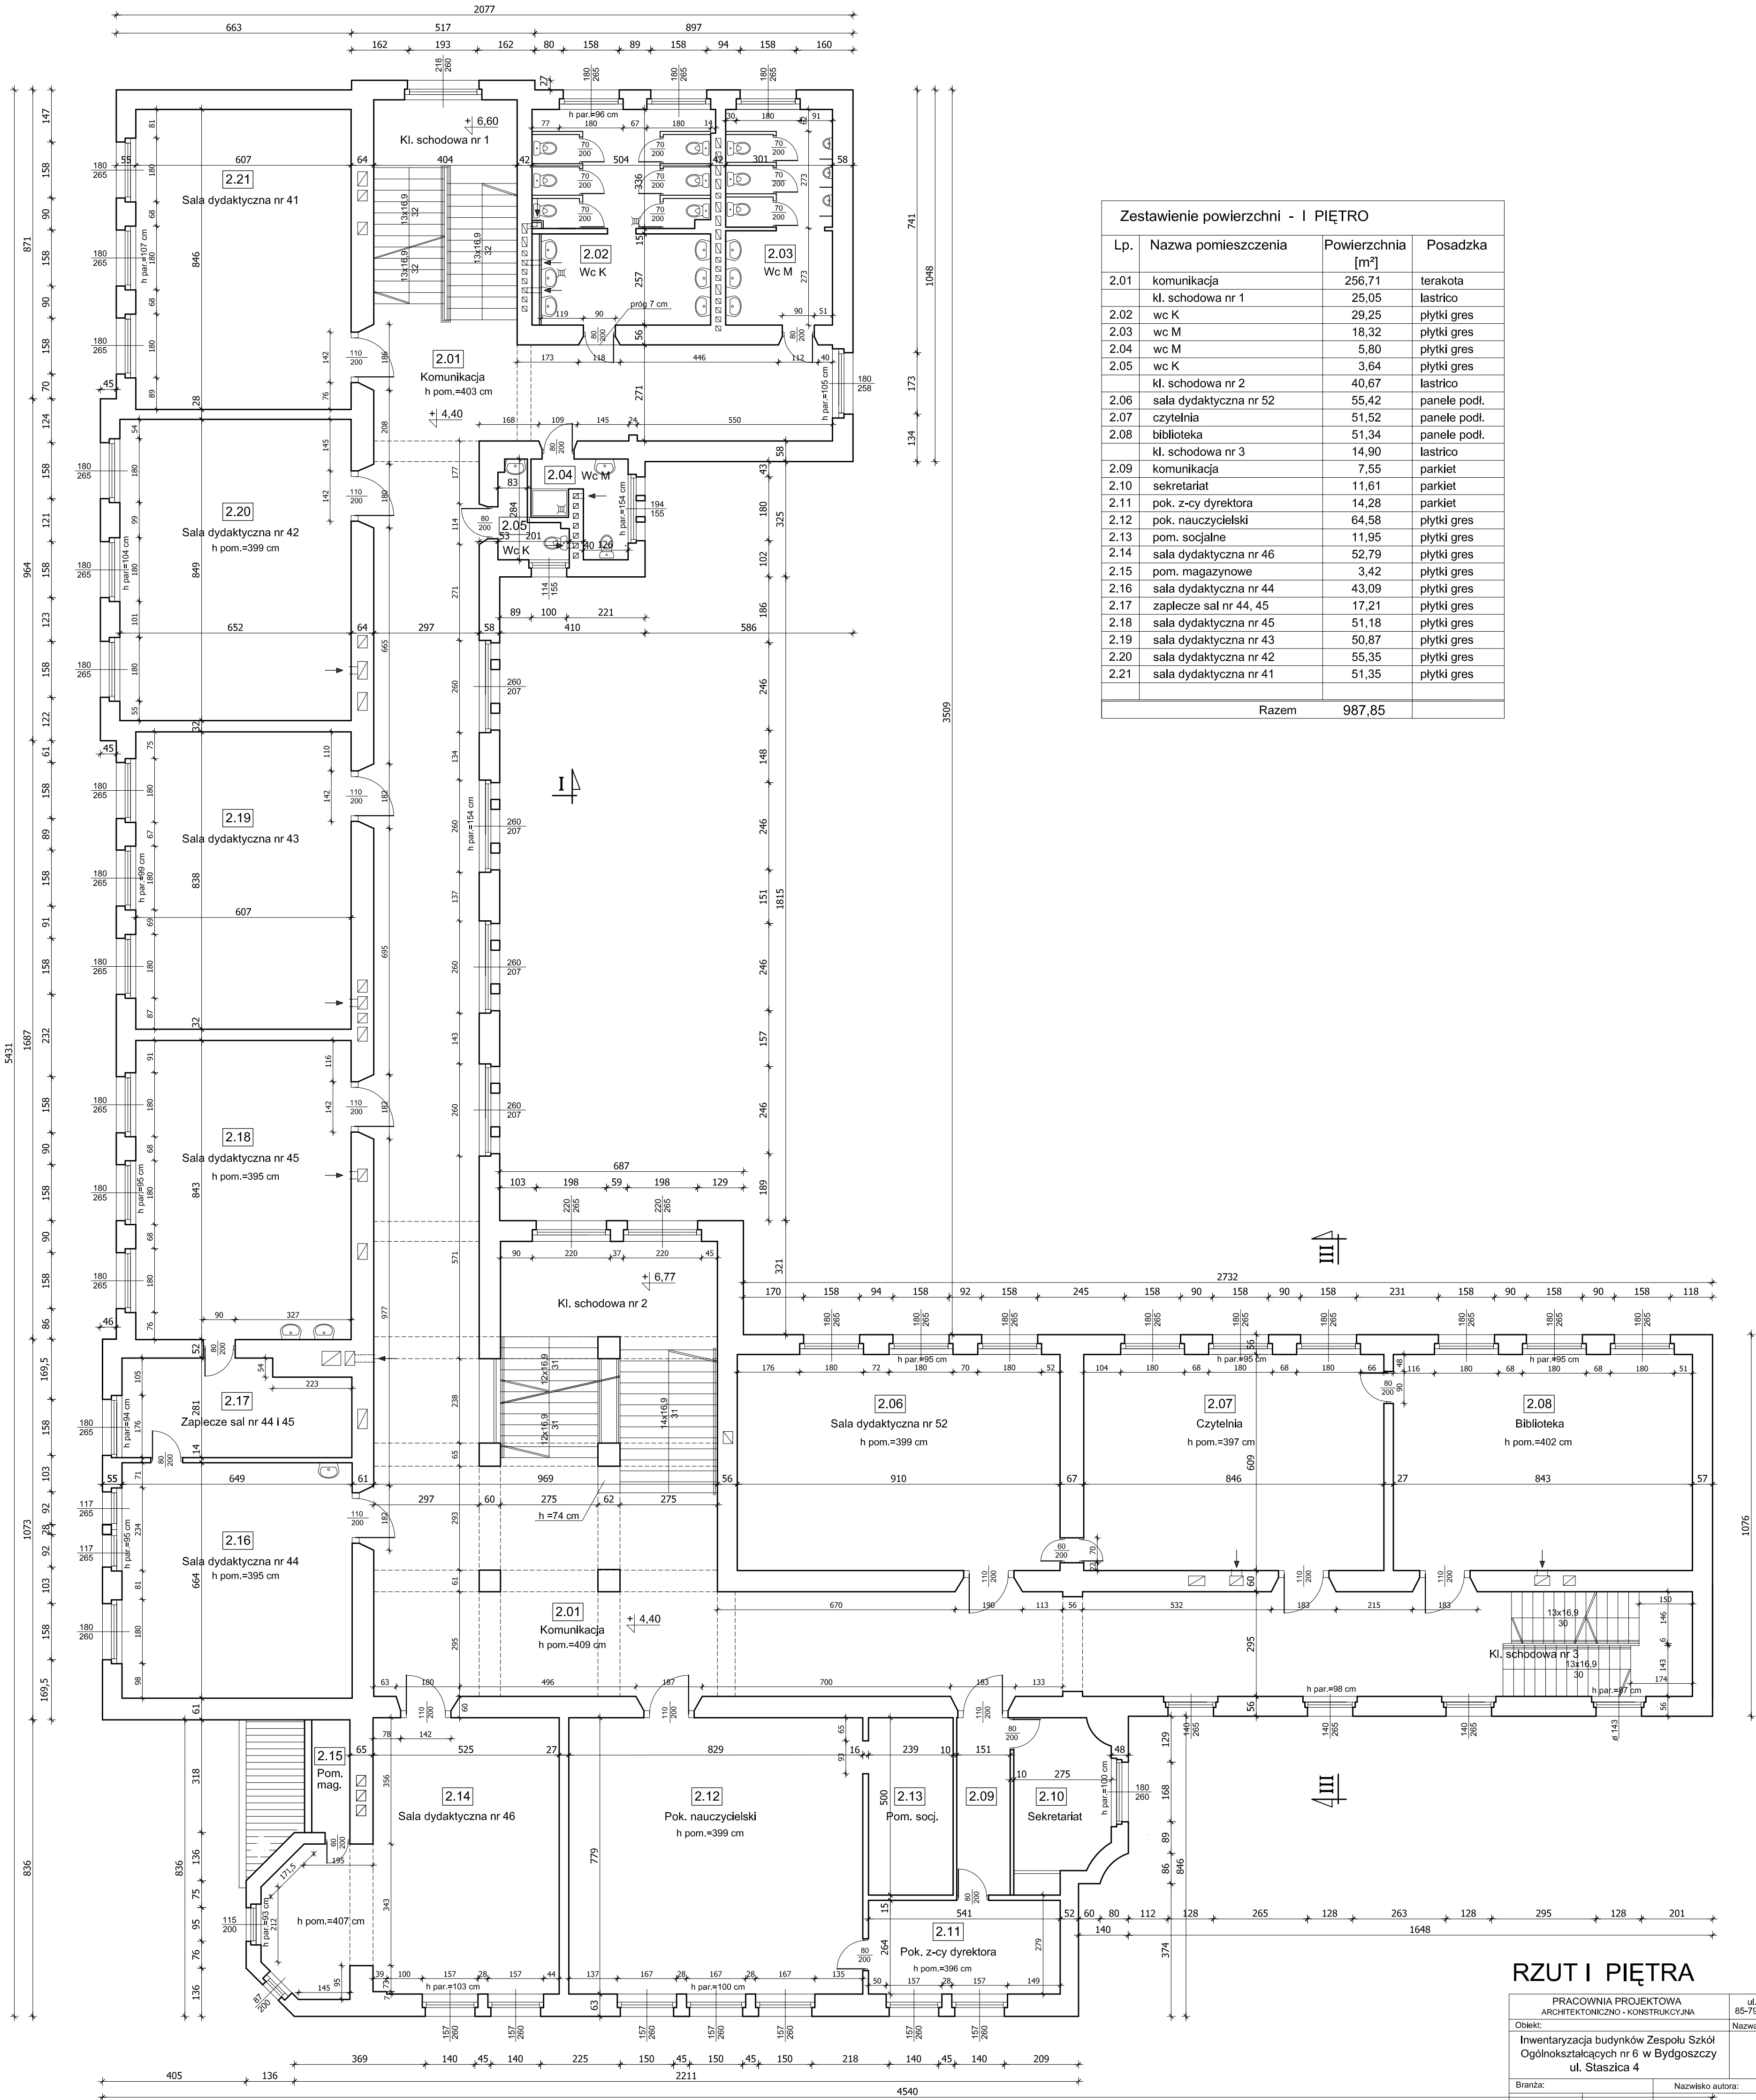

RZUT I PIĘTRA 1:100

PRACOWNIA PROJEKTOWA ARCHITEKTONICZNO - KONSTRUKCYJNA		ul. MONTE CASSINO 51 85-791 Bydgoszcz tel. (52) 343-27-71	
Obiekt:	Inwentaryzacja budynków Zespołu Szkół Ogólnokształcących nr 6 w Bydgoszczy ul. Staszica 4		
Nazwa rysunku:		RZUT I PIĘTRA	
Branża:	Nazwisko autora:		Podpis:
Budowlana	Opracował:	mgr inż. Janusz Głuchowski upr.bud. UAN-KZ-7210/270/89	31.12 2016
	Skala rys.:	1:100	
	Numer rys.:	4	