


MIEJSKA PRACOWNIA GEODYZYJNA
w Bydgoszczy
Geodezyjne i Kartograficzne w Bydgoszczy
Ponieważ się zgodność niniejszego pomiaru
z oryginałem przyjętym do niniejszego zasobu
geodezyjnego i kartograficznego.

37
(nazwa organu przechowującego oryginał)
w dniu
Leszek Cielinski
11.10.2013 (imię i nazwisko, podpis, stanowisko)
Bydgoszcz, dnia (miejscowość, data, podpis, stanowisko)

Nr ewid. SIT 1/2008-2-0481
38

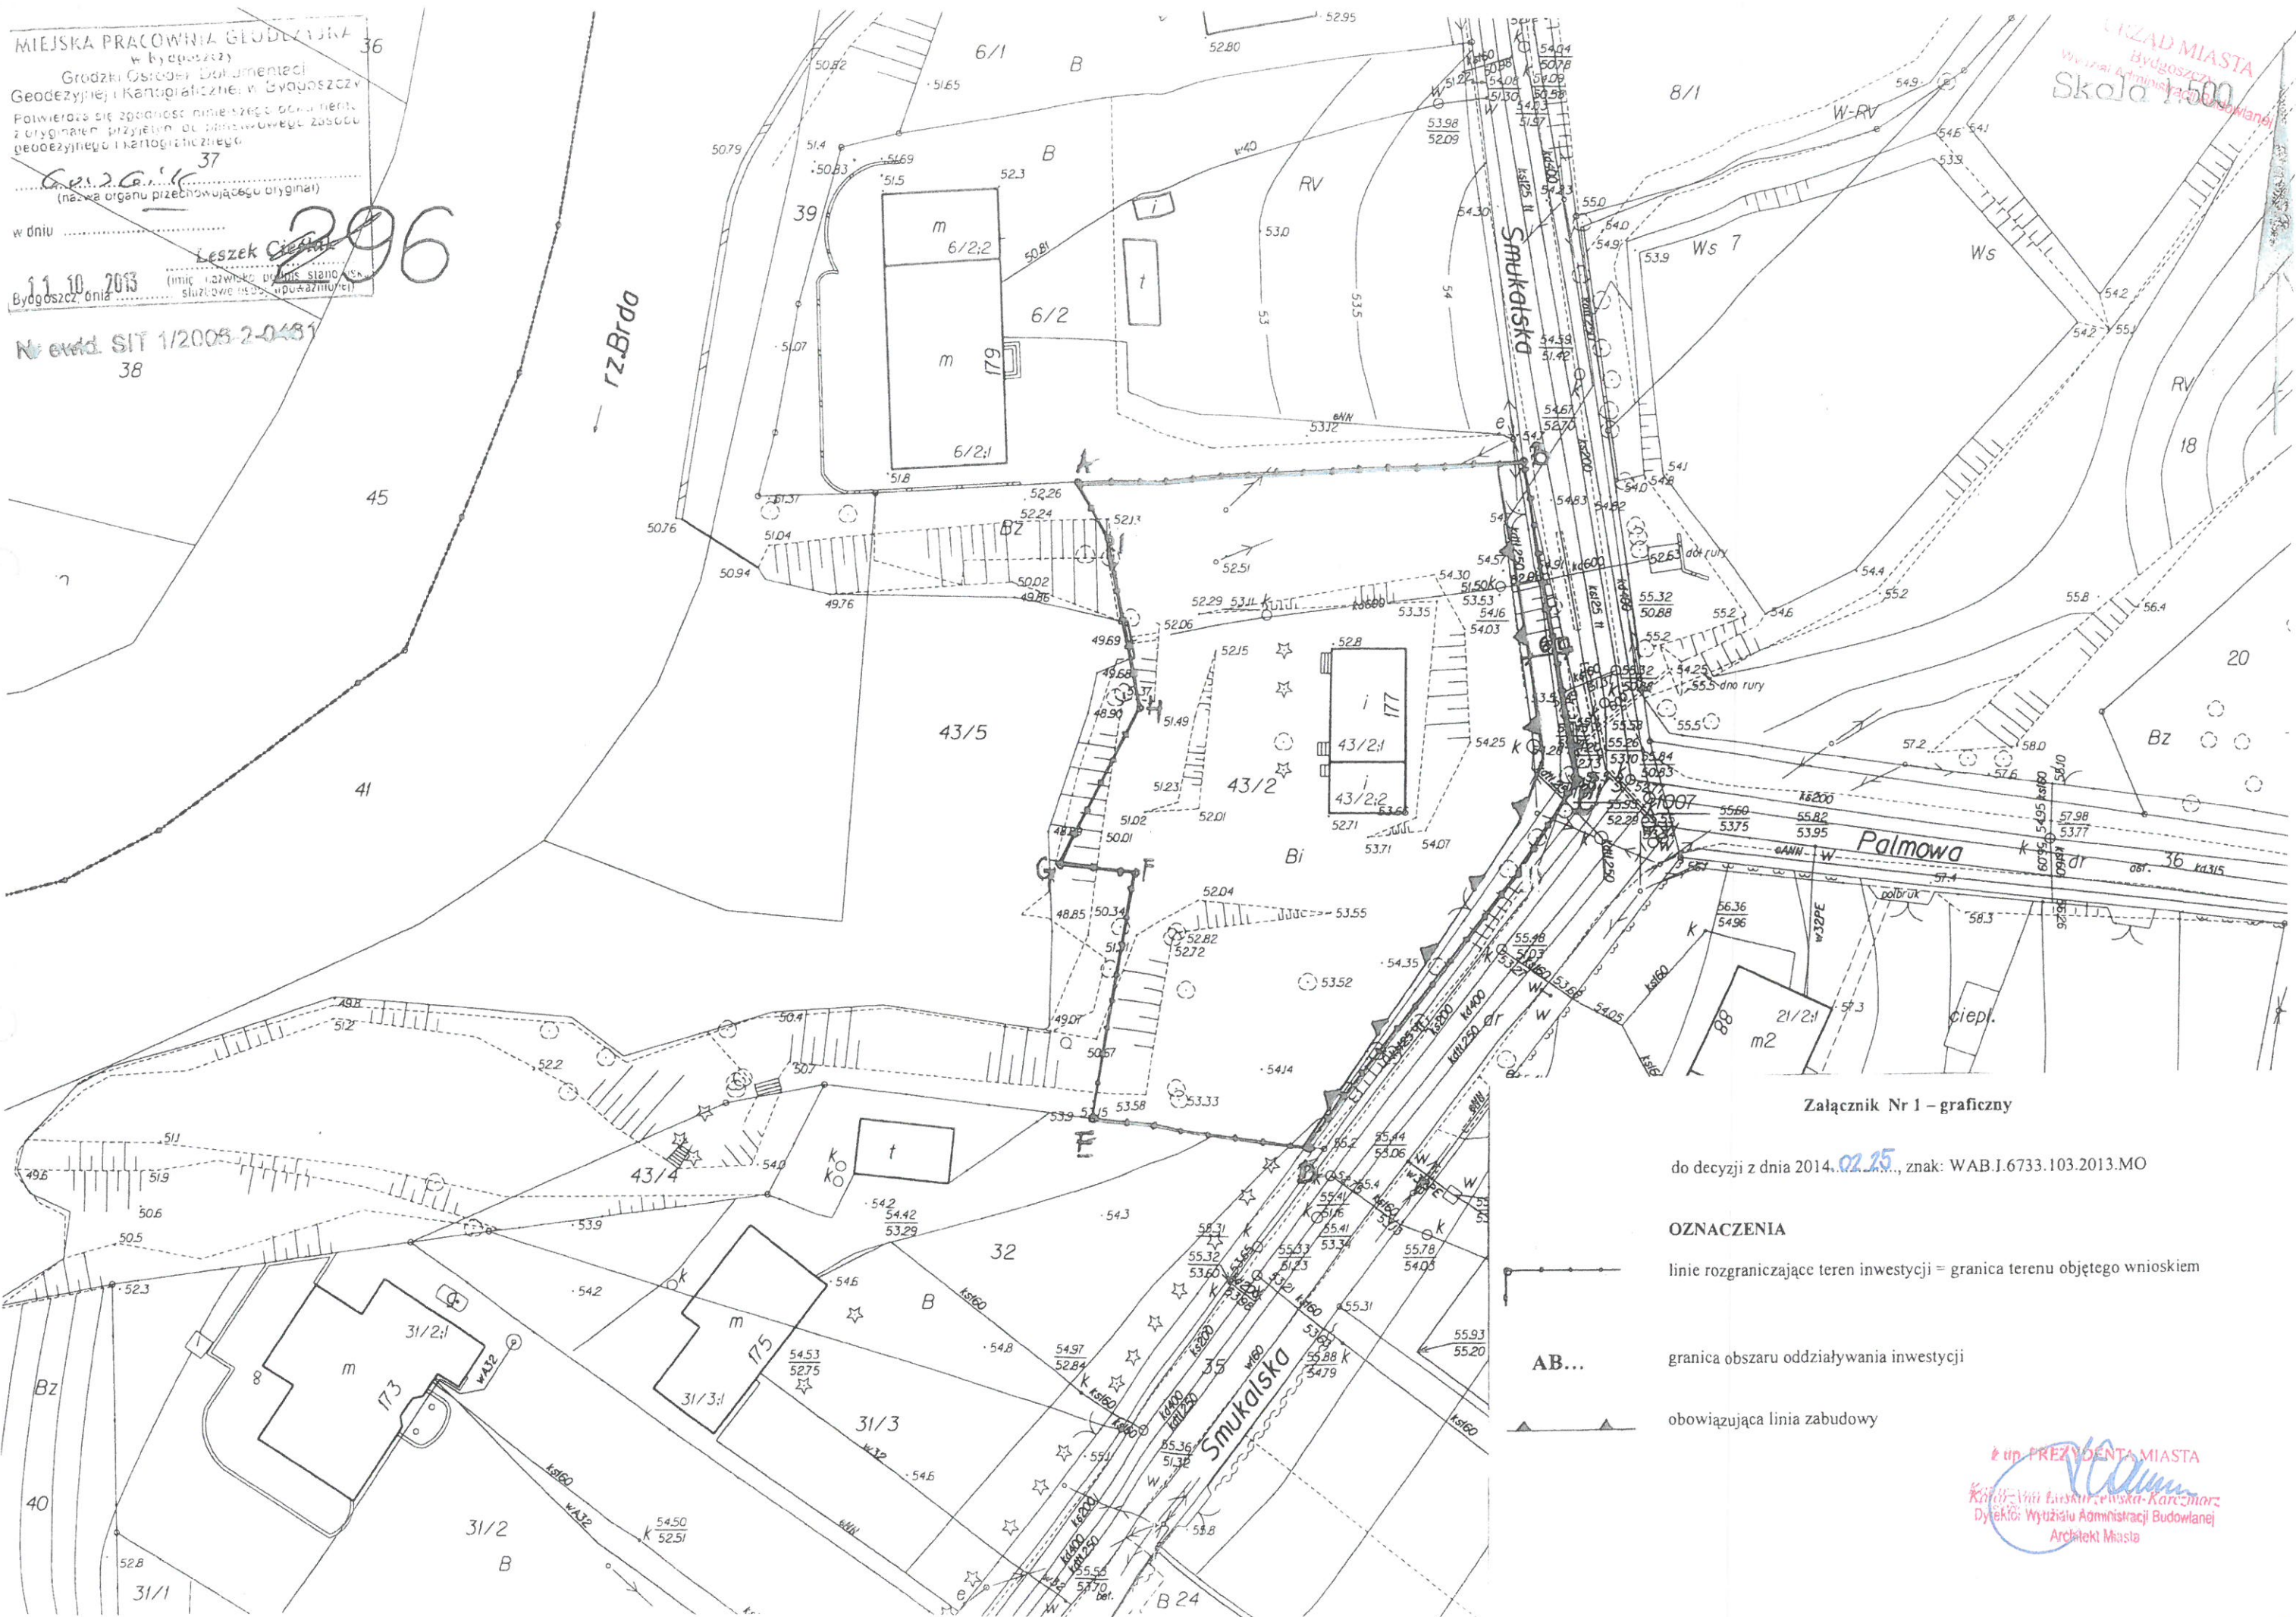

URZĄD MIASTA
Bydgoszcz
Wydział Administracji Budowlanej
Skala 1:500

Załącznik Nr 1 – graficzny

do decyzji z dnia 2014.02.25, znak: WAB.I.6733.103.2013.MO

OZNACZENIA

- linie rozgraniczające teren inwestycji = granica terenu objętego wnioskiem
- AB... granica obszaru oddziaływania inwestycji
- obowiązująca linia zabudowy

z up. PREZYDENTA MIASTA
Krzysztof Łaskowski-Karczmarski
Dyrektor Wydziału Administracji Budowlanej
Archiwista Miasta