


# MAPA ZASADNICZA SKALA 1:2000

Powiat: tarnowski

Jednostka ewidencyjna: 121601\_L5, Ciężkowice - obszar wiejski

Obręb: 0002, Bruśnik

Układ odniesienia: PL-ETRF89, układ wsp. płaskich: PL-2000 strefa 7 (21°), układ wys.: PL-EVRF 2007-NH  
obr. Bruśnik 0002: dz. 314

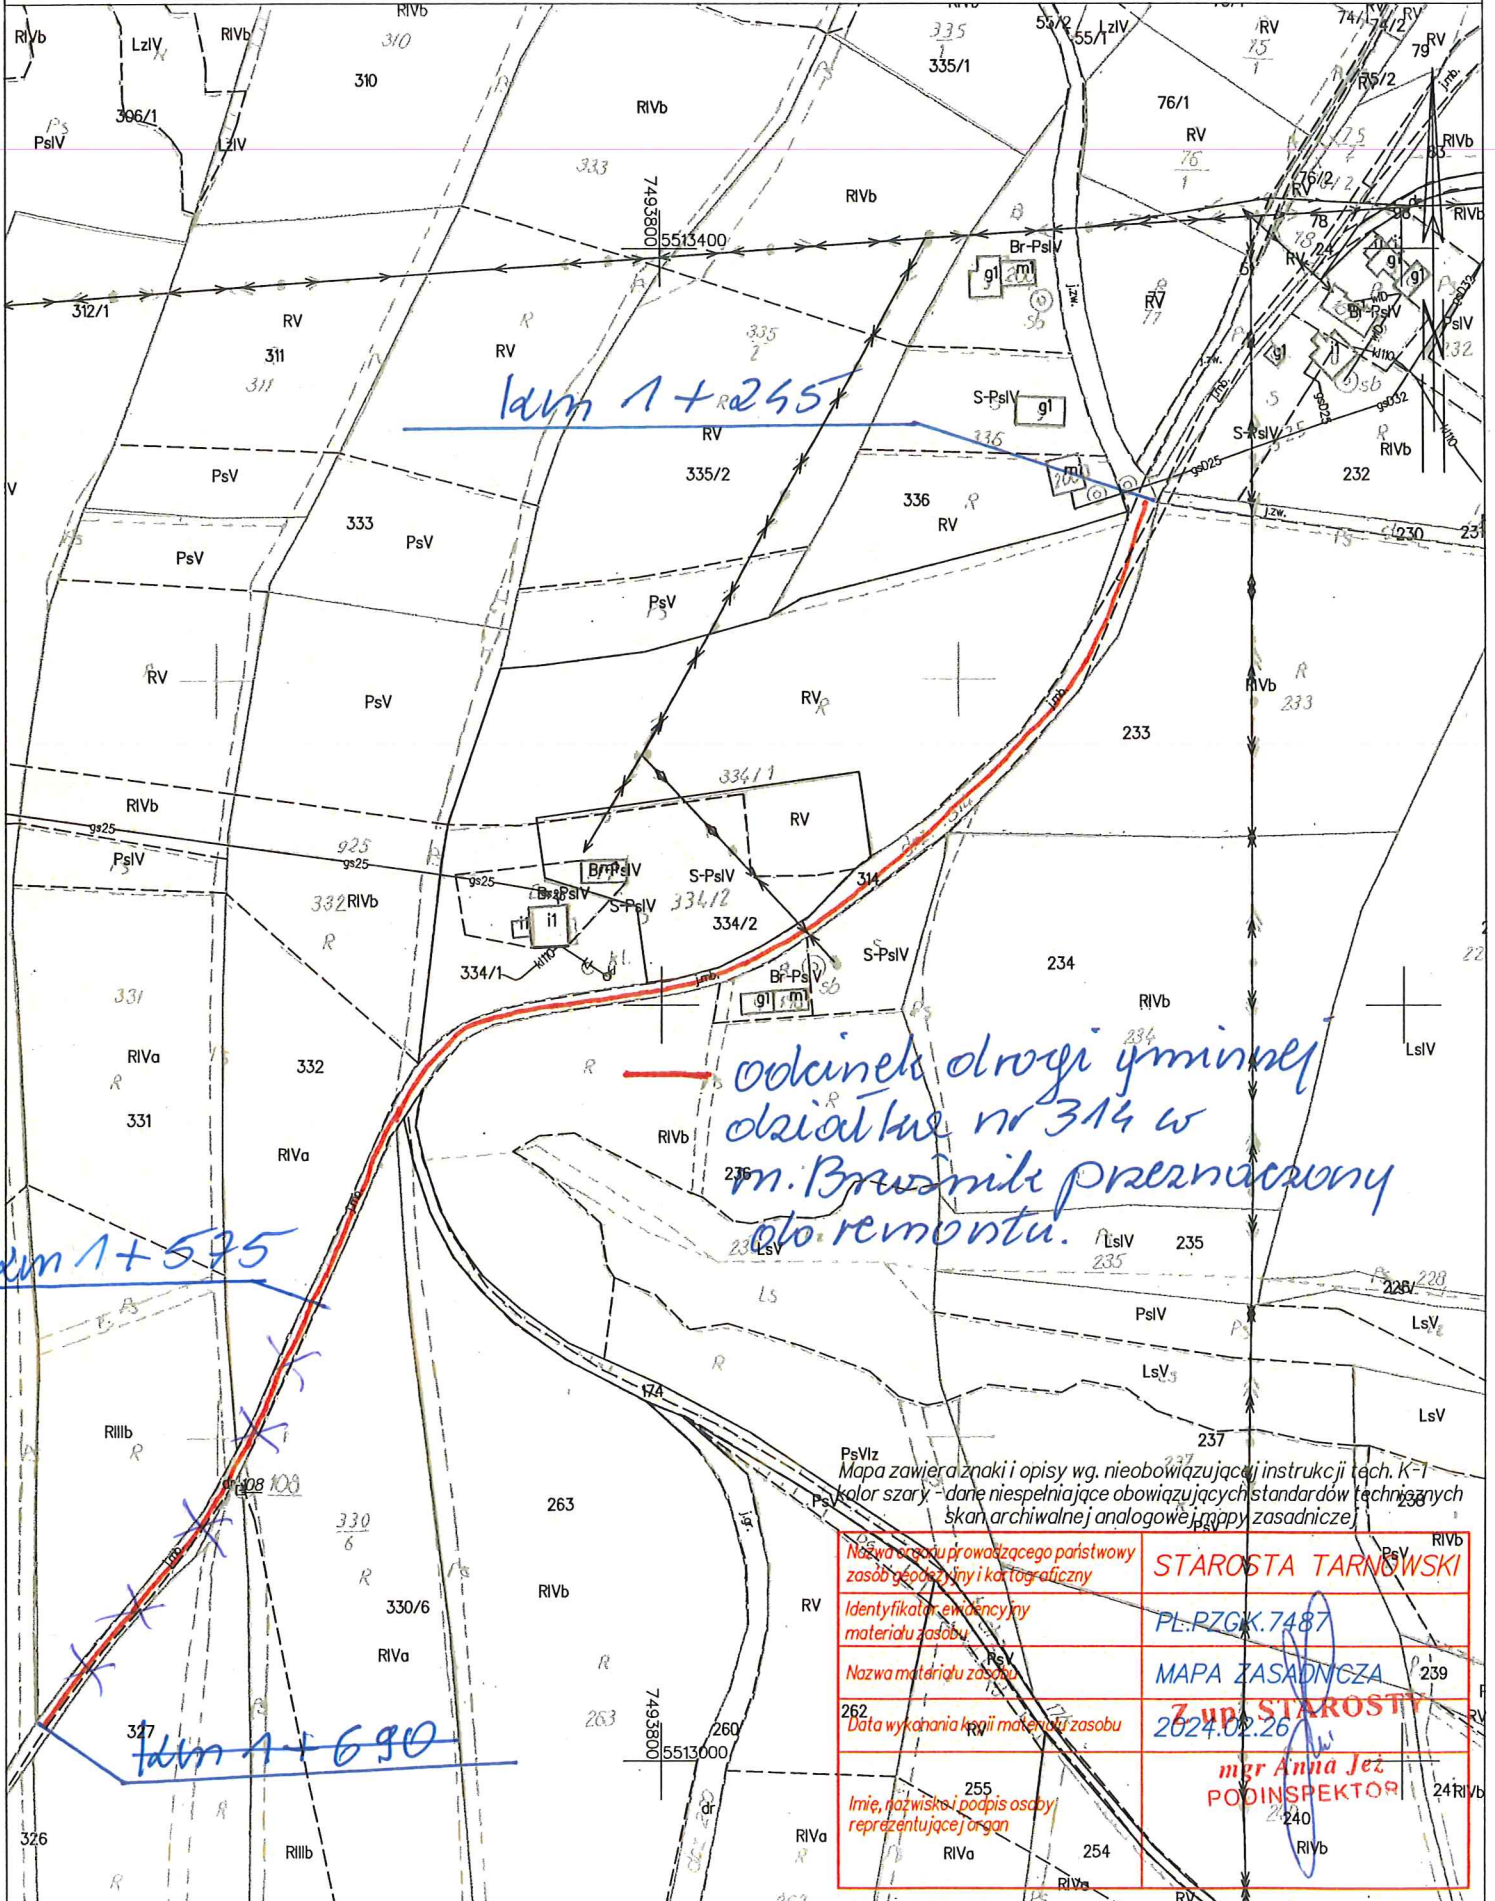

odcinek drogi gminnej  
działka nr 314 w  
m. Bruśniku przeznaczony  
do remontu.

km 1+575

km 1+690

Mapa zawiera znaki i opisy wg. nieobowiązującej instrukcji tech. K-1  
kolor szary - dane niespełniające obowiązujących standardów technicznych  
skan archiwalnej analogowej mapy zasadniczej

|   |                              |
|---|------------------------------|
| Nazwa osadu prowadzącego paristwowy zasób geodezyjny i kartograficzny | STAROSTA TARNOWSKI           |
| Identyfikator ewidencyjny materiału zasobu                            | PL-RZGK.7487                 |
| Nazwa materiału zasobu  | MAPA ZASADNICZA              |
| Data wykonania kopii materiału zasobu                                 | 2024.02.26                   |
| Imię, nazwisko i podpis osoby reprezentującej organ                   | mgr Anna Jez<br>PODINSPEKTOR |