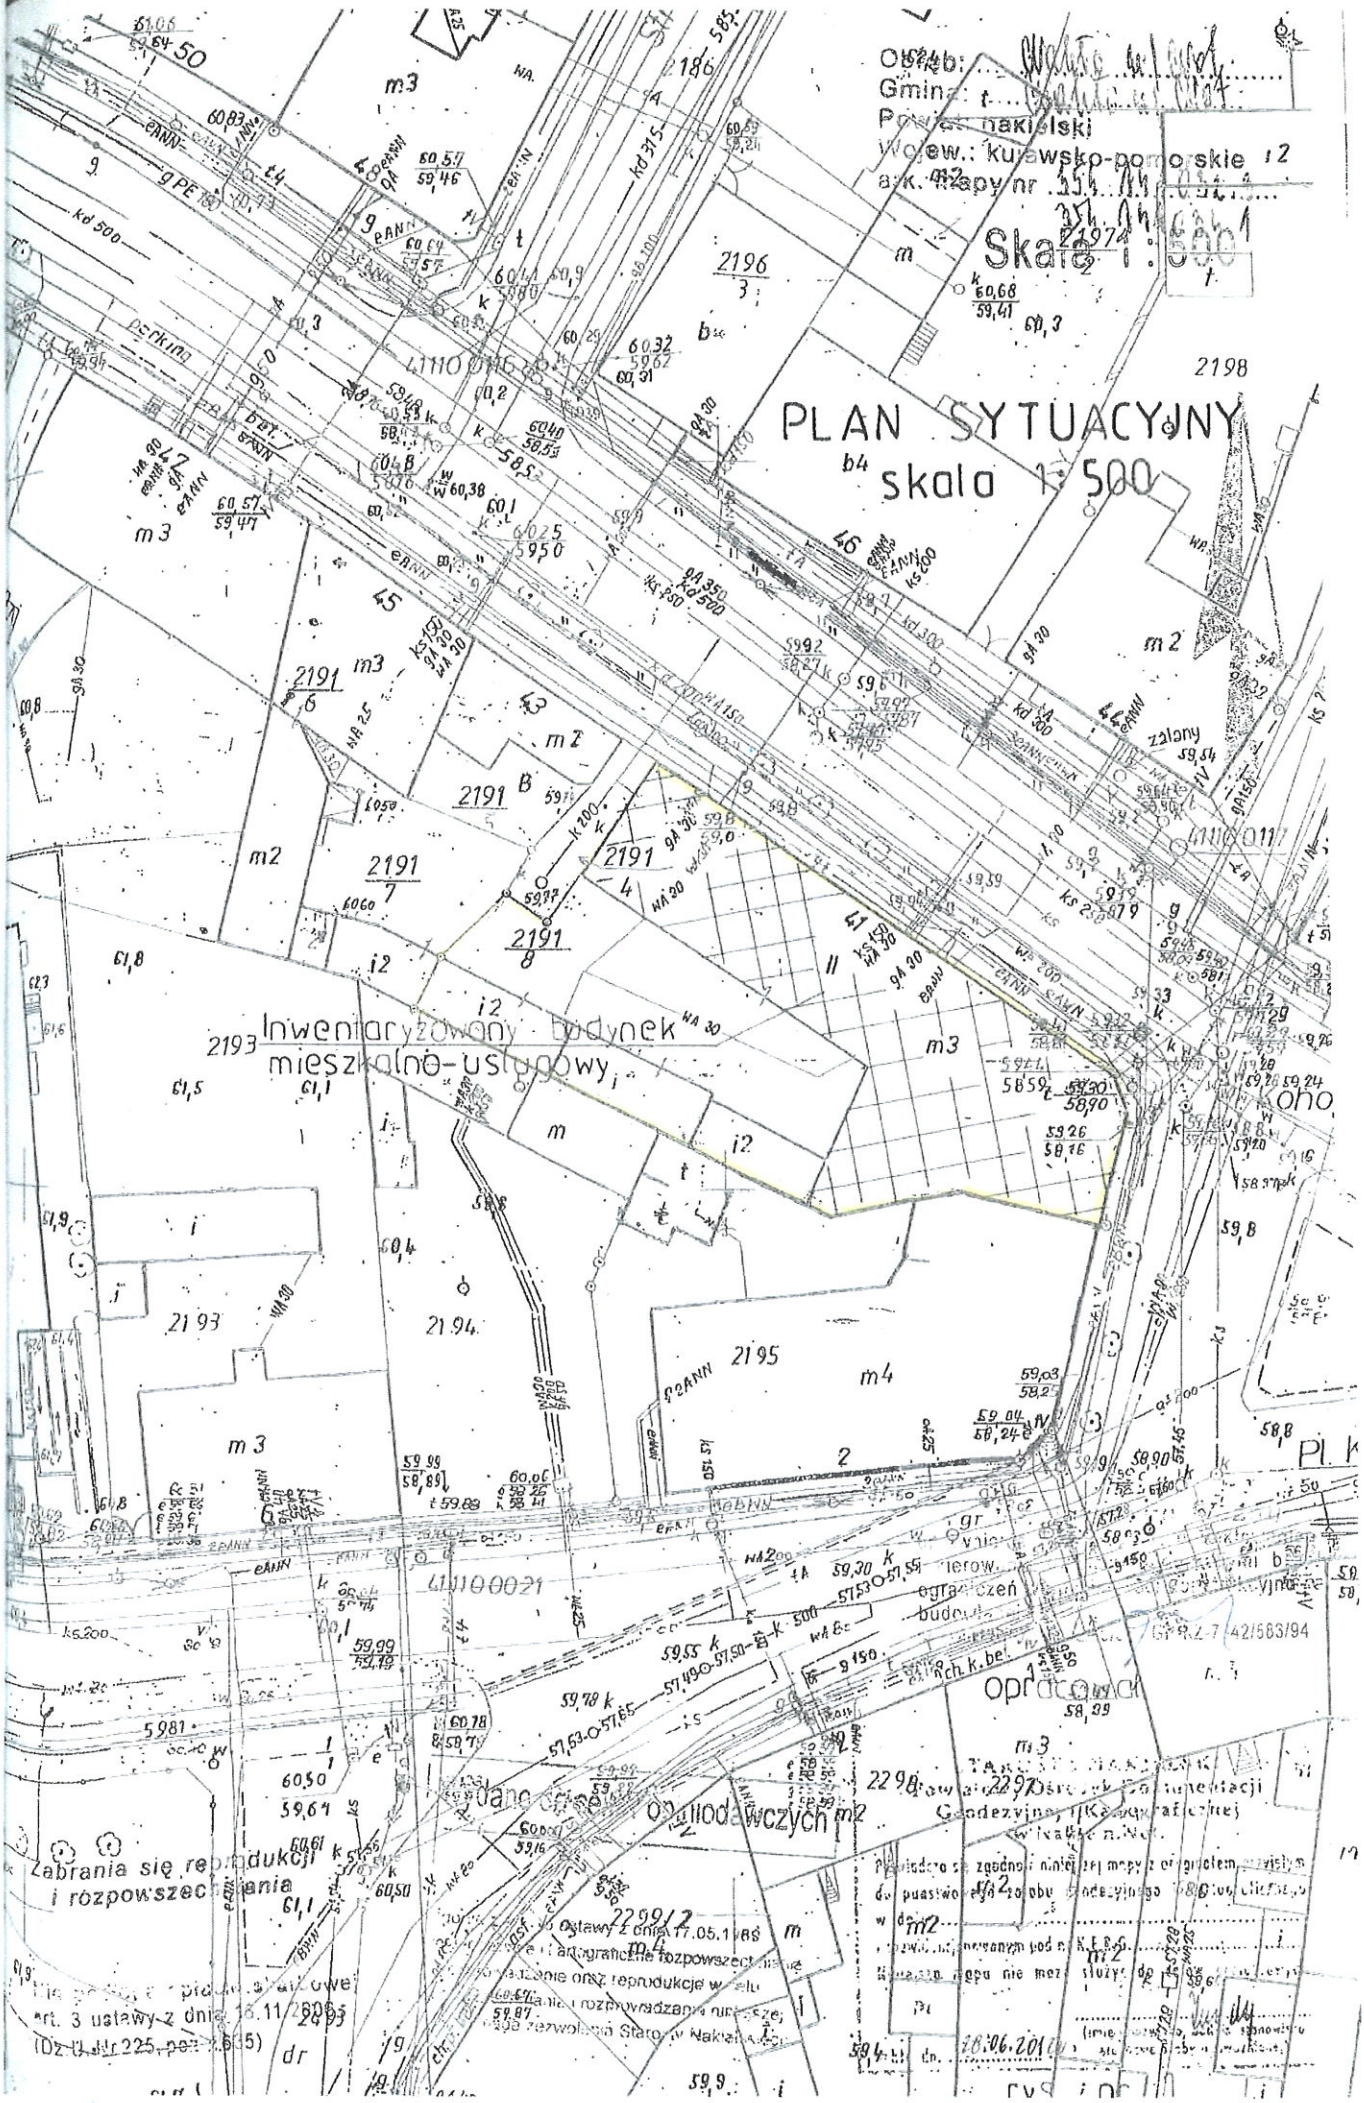
Obręb:
Gmina:
Powiat: nakielski
Wojew.: kujawsko-pomorskie
ark. mapy nr
Skala 1:500
PLAN SYTUACYJNY
skala 1:500
Inwentaryzowany budynek
mieszkalno-usługowy
Zabrania się reprodukcji
i rozpowszechniania
art. 3 ustawy z dnia 16.11.2006 r.
(Dz. U. Nr 225, poz. 1635)
opracował
opiniodawczych
Pl. K
Koho
zalany
2196
2198
2191
2193
2194
2195
2198
2299/2
m3
m2
m4
i2
41110 0116
41110 0117
41110 0021
41110 0116
GPRZ-7-42/583/94