




A-A

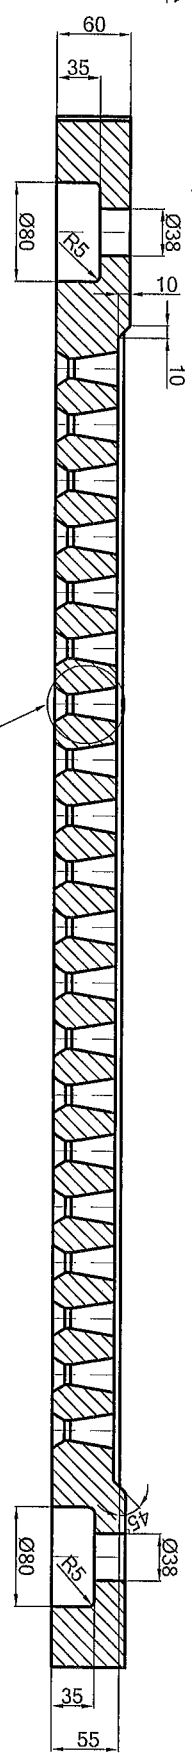


a Płyta przegrody II
b Płyta przegrody III

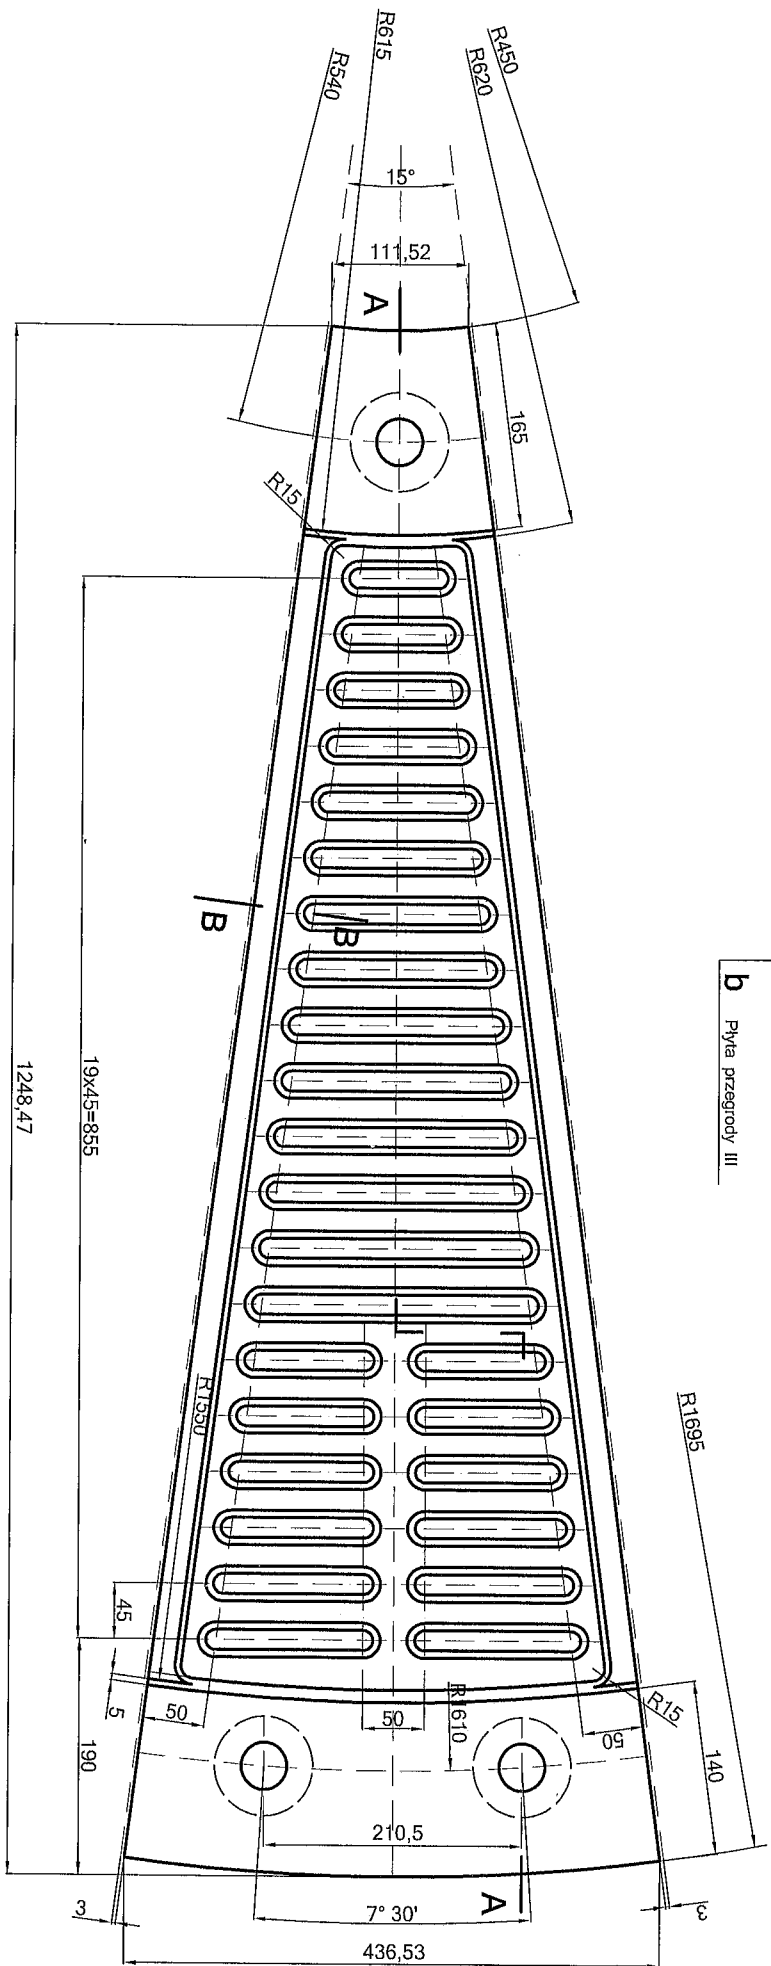


a Płyta przegrody II
1:2

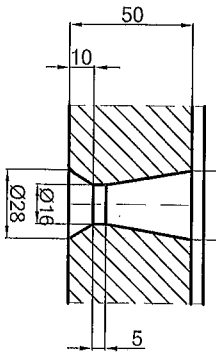

b Płyta przegrody III
1:2

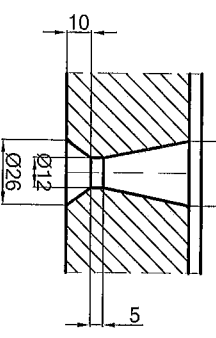

B-B
1:2

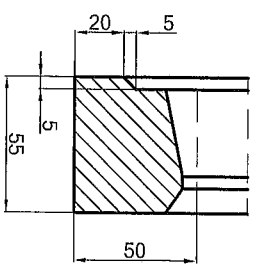

1	Płyta przegrody III	24/kpl	-	-	2800kg
1	Płyta przegrody II	24/kpl	-	-	2800kg
Poz: Nazwa części lub zespołu:		Ilość:	Materiał:	Nr rys.:	Uwagi:
Cementownia "ODRA" S.A.-Wydział Surowca					
Konstruował: W.Kuczyński		2012.05		Młyn surowca	
Sprawdził:				Płyta przegrody II i III	
Podziałka:		1:5		Nr rys. MS-097-1b	
CEMENTOWNIA "ODRA" S.A.-OPOLE					