


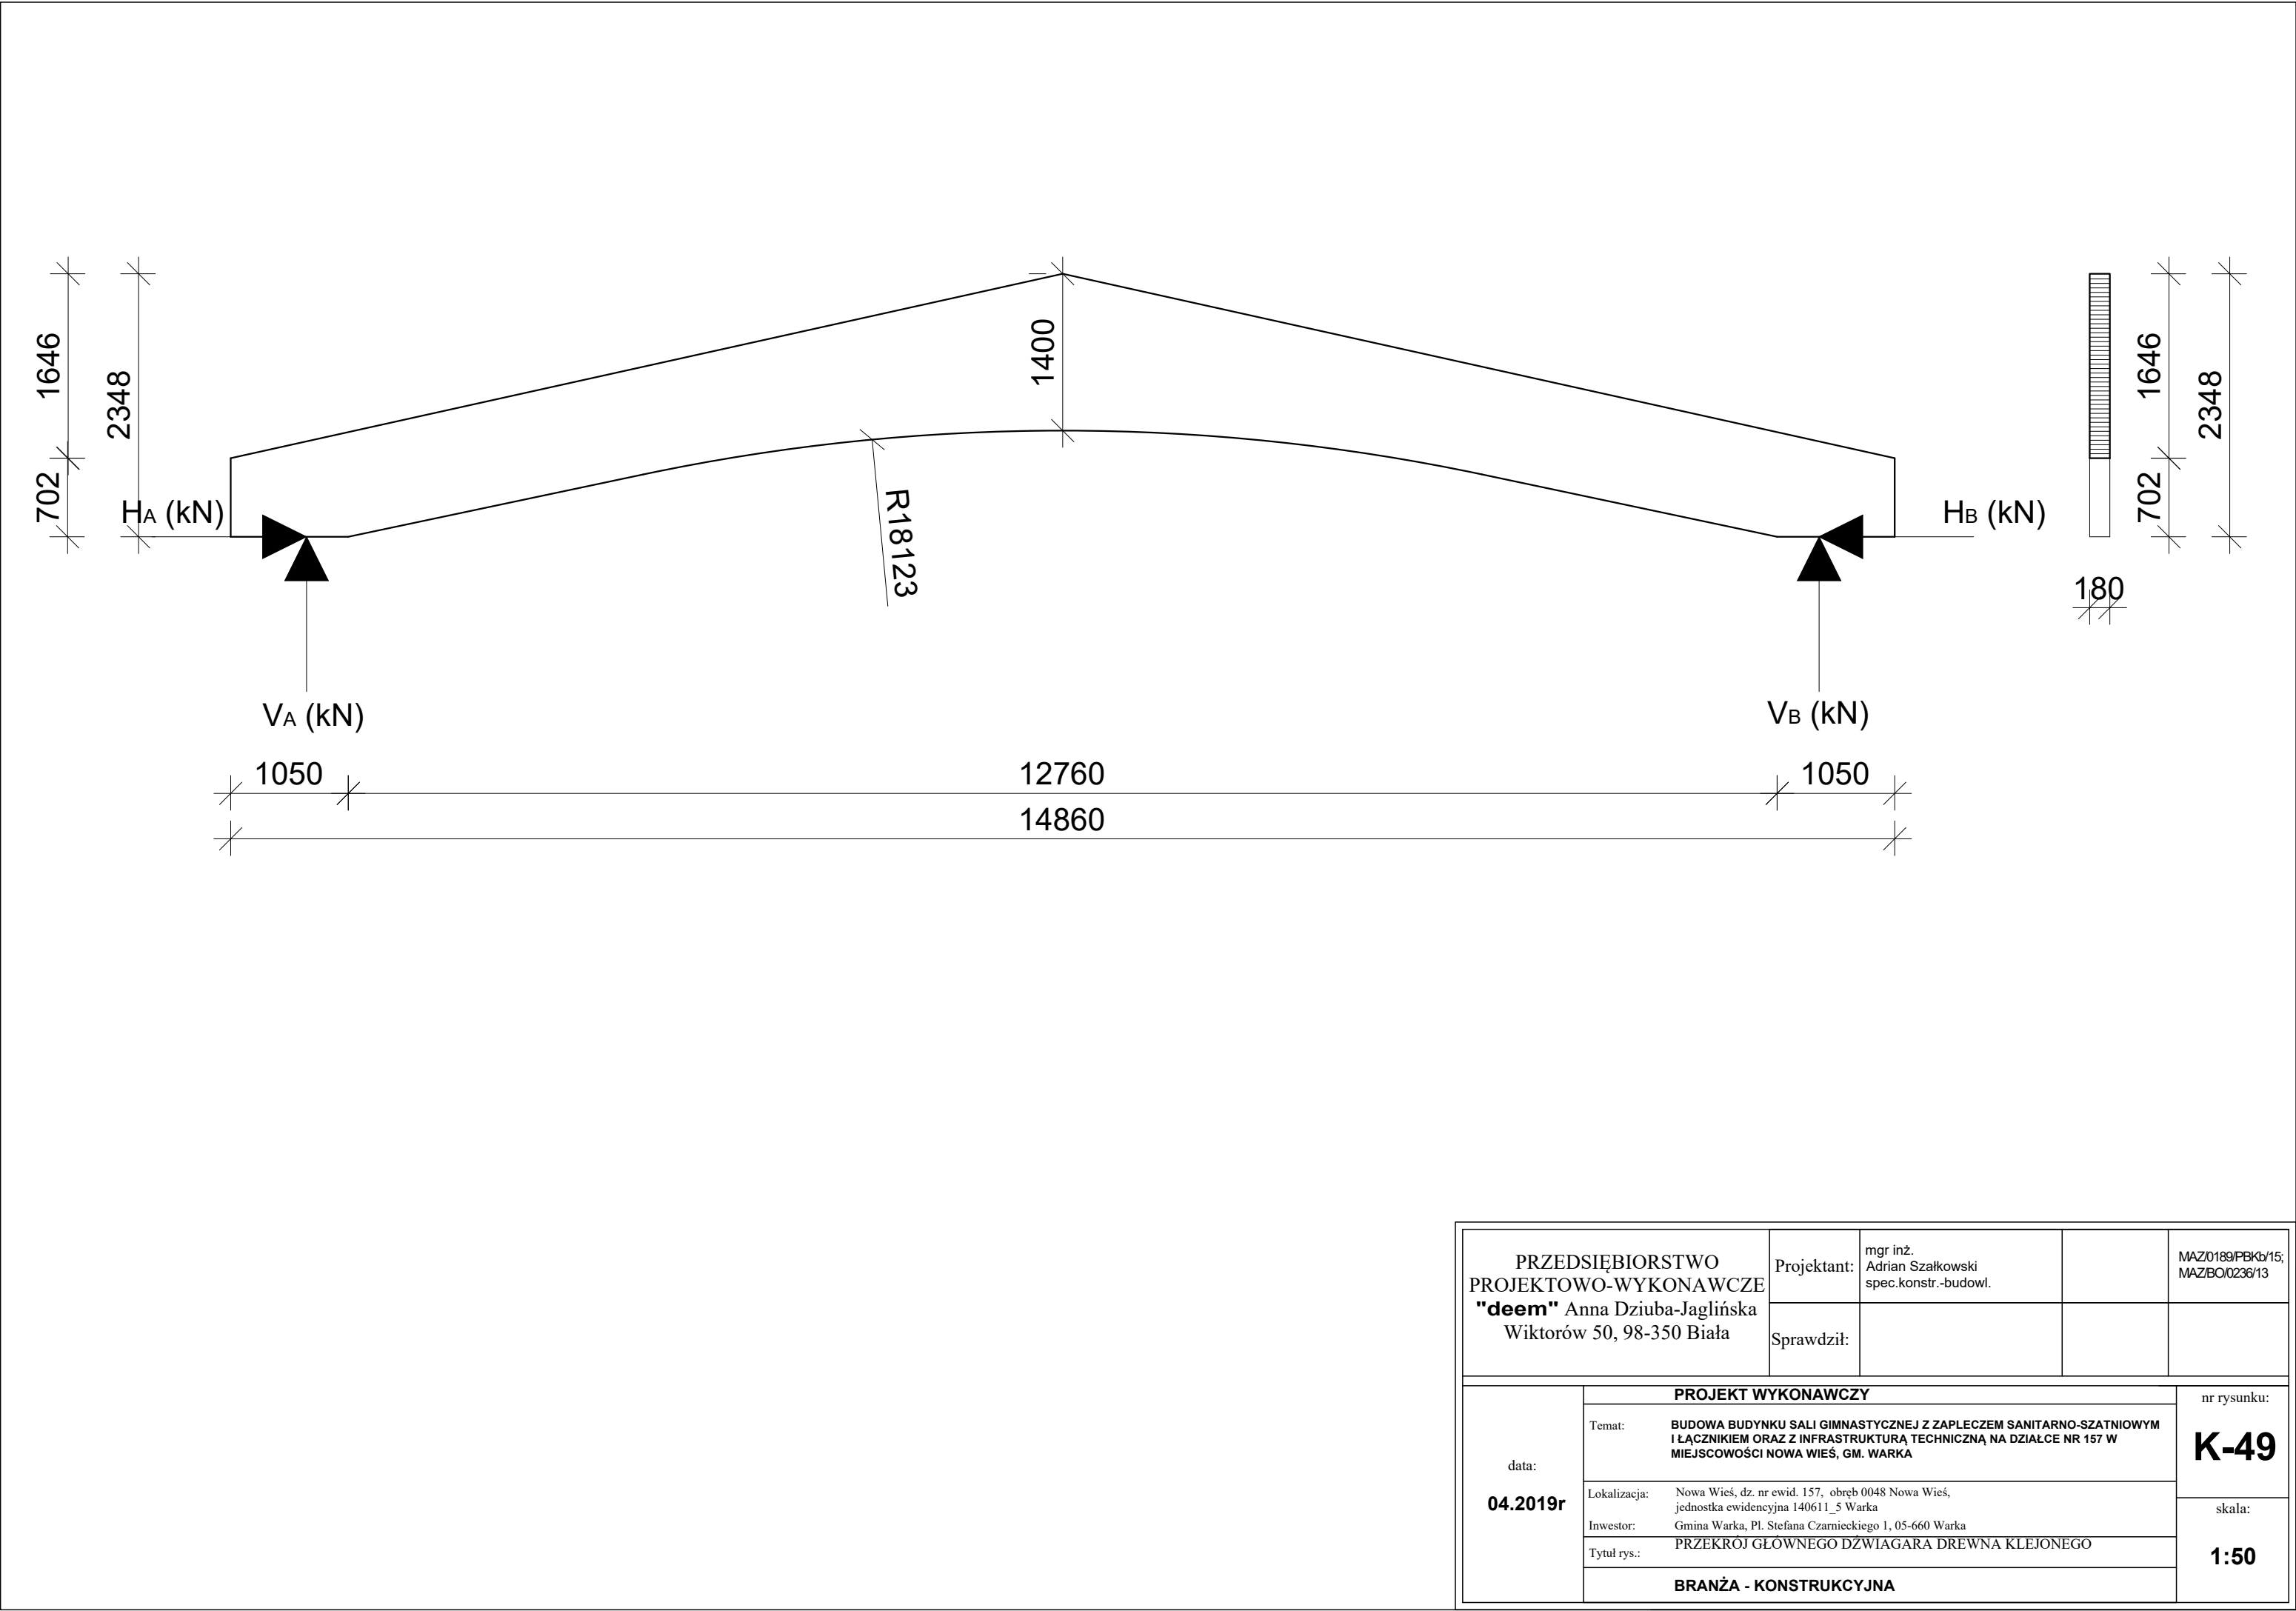

PRZEDSIĘBIORSTWO PROJEKTOWO-WYKONAWCZE "deem" Anna Dziuba-Jaglińska Wiktorów 50, 98-350 Biała		Projektant:	mgr inż. Adrian Szalkowski spec.konstr.-budowl.		MAZ/0189/PBKb/15; MAZ/BO/0236/13
		Sprawdził:			
data: 04.2019r	PROJEKT WYKONAWCZY				nr rysunku:
	Temat:	BUDOWA BUDYNKU SALI GIMNASTYCZNEJ Z ZAPLECZEM SANITARNO-SZATNIOWYM I ŁĄCZNIKIEM ORAZ Z INFRASTRUKTURĄ TECHNICZNĄ NA DZIAŁCE NR 157 W MIEJSCOWOŚCI NOWA WIEŚ, GM. WARKA			K-49
	Lokalizacja:	Nowa Wieś, dz. nr ewid. 157, obręb 0048 Nowa Wieś, jednostka ewidencyjna 140611_5 Warka			
	Inwestor:	Gmina Warka, Pl. Stefana Czarnieckiego 1, 05-660 Warka			skala:
	Tytuł rys.:	PRZEKRÓJ GŁÓWNEGO DŹWIAGARA DREWNA KLEJONEGO			
	BRANŻA - KONSTRUKCYJNA				1:50