


REMONT CHODNIKA W msc. GNIEW
WZDŁUŻ DROGI POWIATOWEJ NR 2880G – ul. 27 STYCZNIA

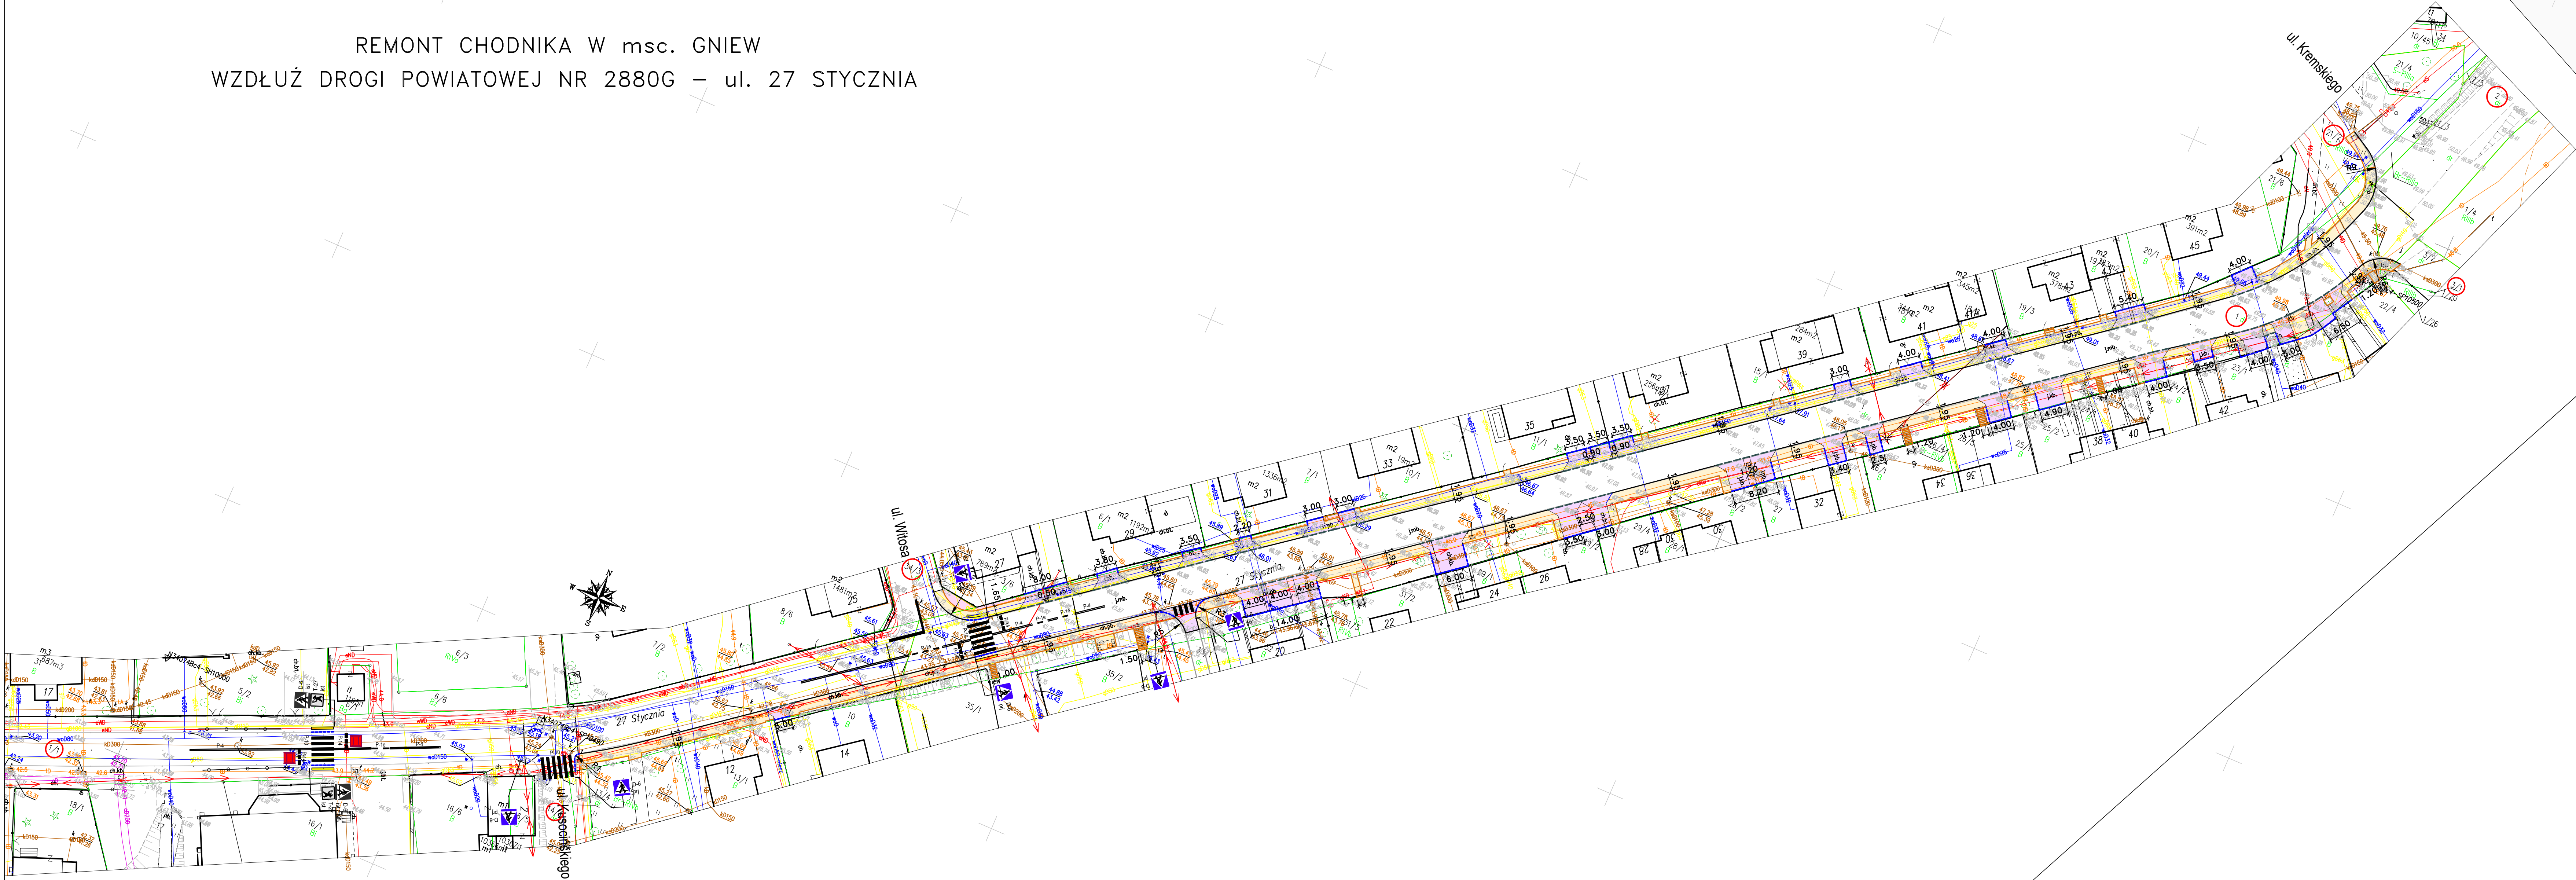

- LEGENDA
- PROJ. KRAWĘŻNIK BETONOWY 15X30 +12cm
 - PROJ. KRAWĘŻNIK BETONOWY NAJAZDOWY 15X22 +2cm
 - PROJ. OPORNIK BETONOWY 12X25 0cm
 - PROJ. OBRZEŻE BETONOWE 8x30cm
 - PROJ. POBOCZA
 - PROJ. ROWY
 - PROJEKTOWANE ZJAZDY O NAW. Z KOSTKI BETONOWEJ KOLORU GRAFITOWEGO GR. 8cm
 - PROJEKTOWANE CHODNIKI Z KOSTKI BETONOWEJ KOLORU SZAREGO GR. 6 cm –REMONT CHODNIKA
 - PROJEKTOWANA NAW. Z KOSTKI BETONOWEJ KOLORU CZERWONEGO GR. 8 cm
 - PROJ. PŁYTKI WSKAŹNIKOWE Z WYPUSTKAMI 40X40 GR. 8cm KOLORU ŻÓŁTEGO
 - PROJ. OZNAKOWANIE POZIOME
 - PROJ. OZNAKOWANIE PIONOWE
 - DZIAŁKI OBJĘTE INWESTYCJĄ

Jednostka projektowa: Pracownia Projektowa PROMAR 83–130 Pelplin Rożental ul. Bielawska 8			
PROGRAM FUNKCJONALNO UŻYTKOWY			
REMONT CHODNIKA W msc. GNIEW WZDŁUŻ DROGI POWIATOWEJ NR 2880G – ul. 27 STYCZNIA			
Inwestor : POWIAT TCZEWSKI ul. PIASKOWA 2 83–110 TCZEW			
PLAN SYTUACYJNY			Skala: 1:500
Projektował :	mgr inż. Mariusz Szyszkowski	181/06/2022 inż. inżynieria i architektura inż. inżynieria i architektura	Rys. nr 1.9
Sprawił :	mgr inż. Jarosław Grabowski	POM/0026/PW00/05 inż. inżynieria i architektura inż. inżynieria i architektura	Data: 02.2024