Wydano dla celów opiniodawczych

Dokument nie zawiera wszystkich informacji
[illegible] w rozporządzeniu Ministra Rozwoju
[illegible] i Budownictwa z dnia 29.03.2001 r.
w sprawie ewidencji gruntów i budynków
(Dz. U. Nr 38, poz. 454 § 86, ust. 1)

100.343.102

KOPIA
z mapy zasadniczej
obiekt: Makowisko
skala: 1:1000
godło: 166.343.102

STAROSTWO POWIATU JAROSŁAWSKIEGO
POWIATOWY OŚRODEK DOKUMENTACJI GEODEZYJNEJ
I KARTOGRAFICZNEJ w JAROSŁAWIU
Poświadcza się zgodność niniejszej mapy z oryginałem przyjętym do państwowego zasobu geodezyjnego i kartograficznego
w dniu 1985
i zaewidencjonowanym pod nr .....
Niniejsza mapa nie może służyć dla celów projektowych.
Jarosław, dnia 21 SIE. 2009 8607/09
(imię i nazwisko, podpis, stanowisko służbowe osoby upoważnionej)

STAROSTA POWIATU JAROSŁAWSKIEGO
Powiatowy Ośrodek Dokumentacji Geodezyjnej
i Kartograficznej w Jarosławiu
Reprodukowanie, rozpowszechnianie i rozpowszechnianie niniejszego dokumentu wymaga zezwolenia, o którym mowa w art 18 ustawy z dnia 17 maja 1989 r. - Prawo geodezyjne i kartograficzne (Dz. U. Nr 30, poz. 163 z późniejszymi zmianami.
21 SIE. 2009
Jarosław, dnia .....
(podpis)
Z up. STAROSTY
Jadwiga Hołub
INSPEKTOR

Stadium: *Koncepcja*
Powiat: *jarosławski, Woj.: podkarpackie*
Inwestor: *URZĄD GMINY JAROSŁAW*

Obiekt:
Miejscowość MAKOWISKO
Przedmiot rys:
Koncepcja oświetlenia hybrydowego w gminie Jarosław

Skala: ***1:1000***
Rys: 2/3

Data:
Sierpień 2009

Sprawdził:
Krzysztof Gajewski
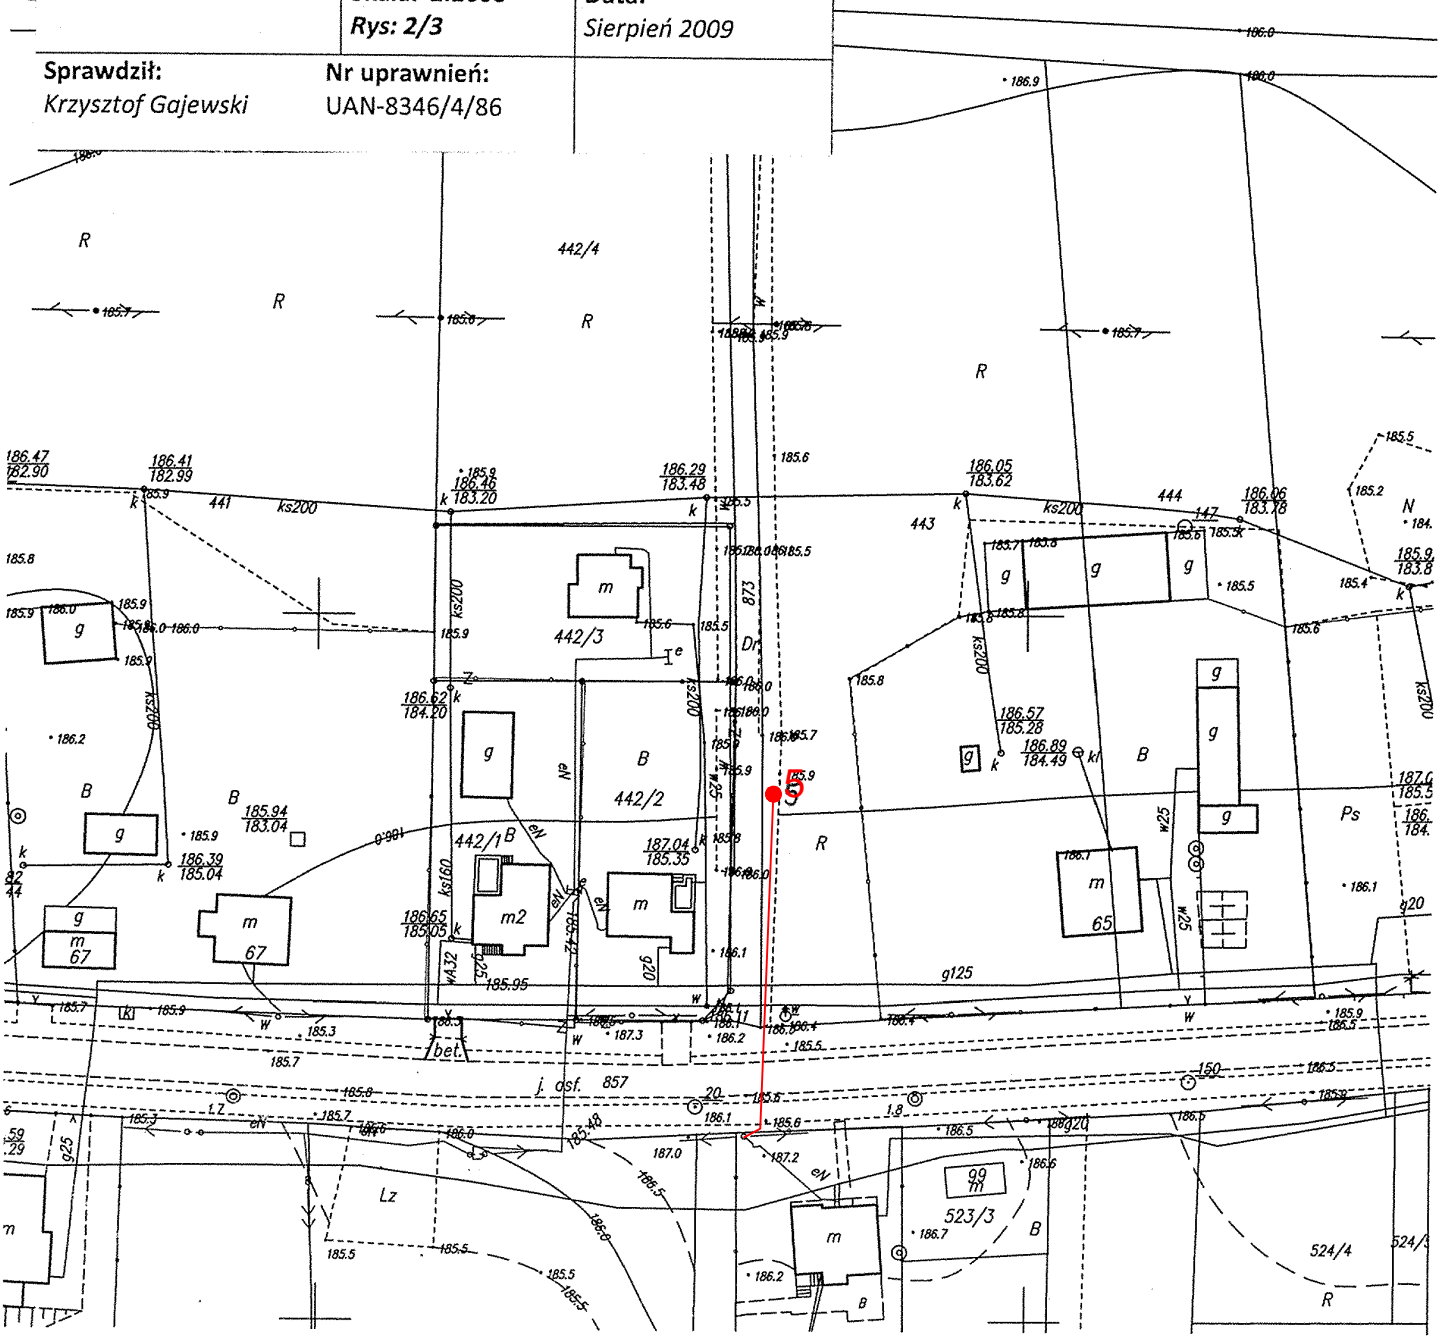
Nr uprawnień:
UAN-8346/4/86