
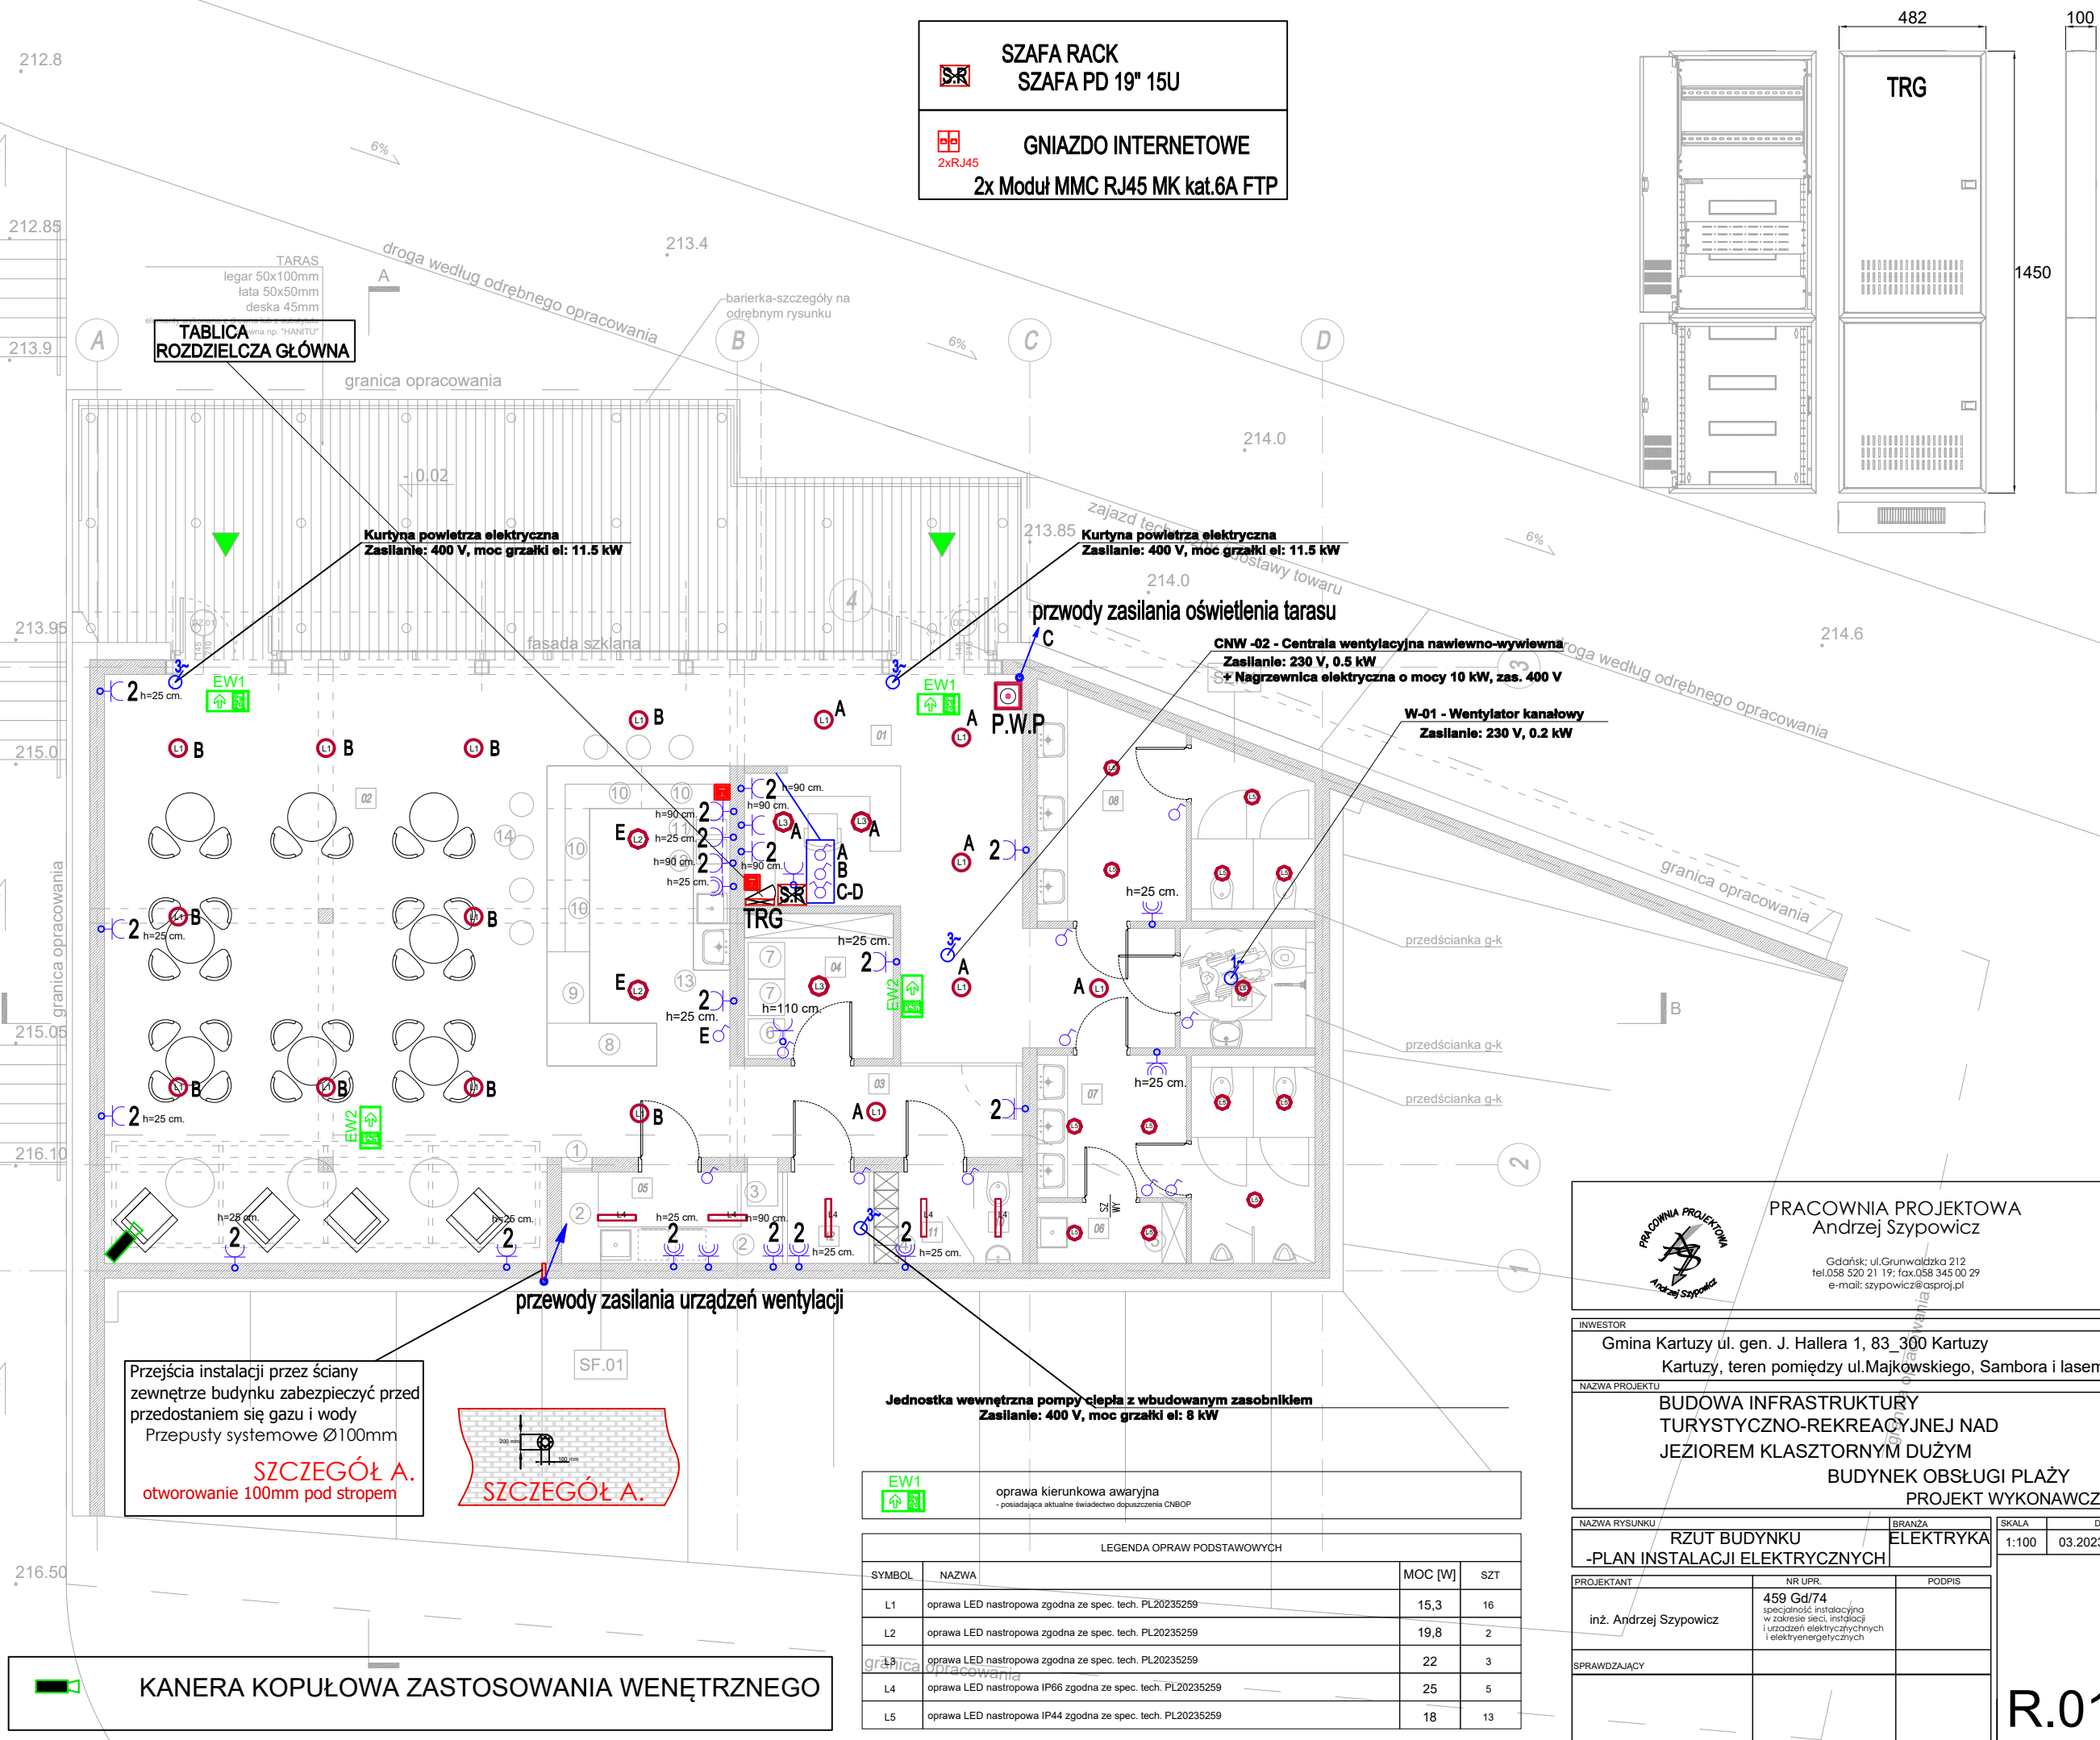


**SZAFRA RACK**  
**SZAFRA PD 19" 15U**

**GNAZDO INTERNETOWE**  
2x Moduł MMC RJ45 MK kat.6A FTP

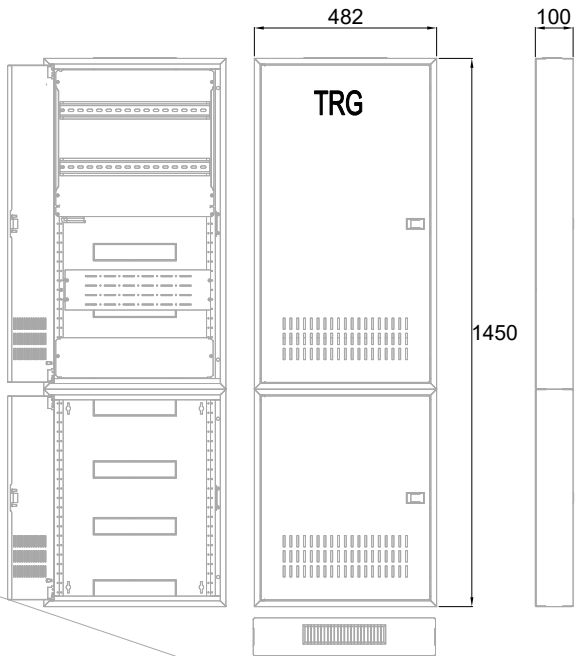

**TABLICA ROZDZIELCZA GŁÓWNA**


**Kurtyna powietrza elektryczna**  
Zasilanie: 400 V, moc grzałki el: 11.5 kW

**Kurtyna powietrza elektryczna**  
Zasilanie: 400 V, moc grzałki el: 11.5 kW

**CNW -02 - Centrala wentylacyjna nawiewno-wywiewna**  
Zasilanie: 230 V, 0.5 kW  
+ Nagrzewnica elektryczna o mocy 10 kW, zas. 400 V

**W-01 - Wentylator kanałowy**  
Zasilanie: 230 V, 0.2 kW

Przejścia instalacji przez ściany zewnętrzne budynku zabezpieczyć przed przedostaniem się gazu i wody  
Przepustki systemowe Ø100mm  
**SZCZEGÓŁ A.**  
otworowanie 100mm pod stropem

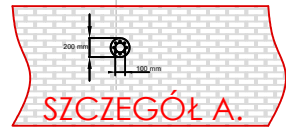

**Jednostka wewnętrzna pompy ciepła z wbudowanym zasobnikiem**  
Zasilanie: 400 V, moc grzałki el: 8 kW

**EW1** oprawa kierunkowa awaryjna  
- posiadająca aktualne świadectwo dopuszczenia CNBOP

LEGENDA OPRAW PODSTAWOWYCH			
SYMBOL	NAZWA	MOC [W]	SZT
L1	oprawa LED nastropowa zgodna ze spec. tech. PL20235259	15,3	16
L2	oprawa LED nastropowa zgodna ze spec. tech. PL20235259	19,8	2
L3	oprawa LED nastropowa zgodna ze spec. tech. PL20235259	22	3
L4	oprawa LED nastropowa IP66 zgodna ze spec. tech. PL20235259	25	5
L5	oprawa LED nastropowa IP44 zgodna ze spec. tech. PL20235259	18	13

 **KANERA KOPUŁOWA ZASTOSOWANIA WENĘTRZNEGO**

**PRACOWNIA PROJEKTOWA**  
**Andrzej Szypowicz**  
Gdańsk; ul.Grunwaldzka 212  
tel.058 520 21 19; fax.058 345 00 29  
e-mail: szypowicz@asproj.pl

INWESTOR  
Gmina Kartuzyl ul. gen. J. Hallera 1, 83\_300 Kartuzyl  
Kartuzyl, teren pomiędzy ul.Majkowskiego, Sambora i lasem

NAZWA PROJEKTU  
**BUDOWA INFRASTRUKTURY TURYSTYCZNO-REKREACYJNEJ NAD JEZIOREM KLASZTORNYM DUŻYM**  
**BUDYNEK OBSŁUGI PLAŻY**  
**PROJEKT WYKONAWCZY**

NAZWA RYSUNKU		BRANŻA	SKALA	DATA
RZUT BUDYNKU		ELEKTRYKA	1:100	03.2023
-PLAN INSTALACJI ELEKTRYCZNYCH				
PROJEKTANT	NR UPR.	PODPIS		
inż. Andrzej Szypowicz	459 Gd/74 specjalność: instalacyjna w zakresie sieci, instalacji i urządzeń elektrycznych i elektroenergetycznych			
SPRAWDZAJĄCY				