


LEGENDA:

PROJEKTOWANE:

- jezdnia - konstrukcja "1a" - wg opisu pkt 13
- jezdnia - konstrukcja "1b" - wg opisu pkt 13
- jezdnia - konstrukcja "1c" - wg opisu pkt 13
- opornik betonowy 12 cm x 25 cm, obniżony
- krawężnik pobocza gruntowego wzmocnionego warstwą kruszywa o grubości wg przekrojów
- miejscza odwiertów geologicznych

ISTNIEJĄCE:

- granice ewidencyjne działek
- numery ewidencyjne działek
- krawężnik nawierzchni bitumicznej
- drzewa

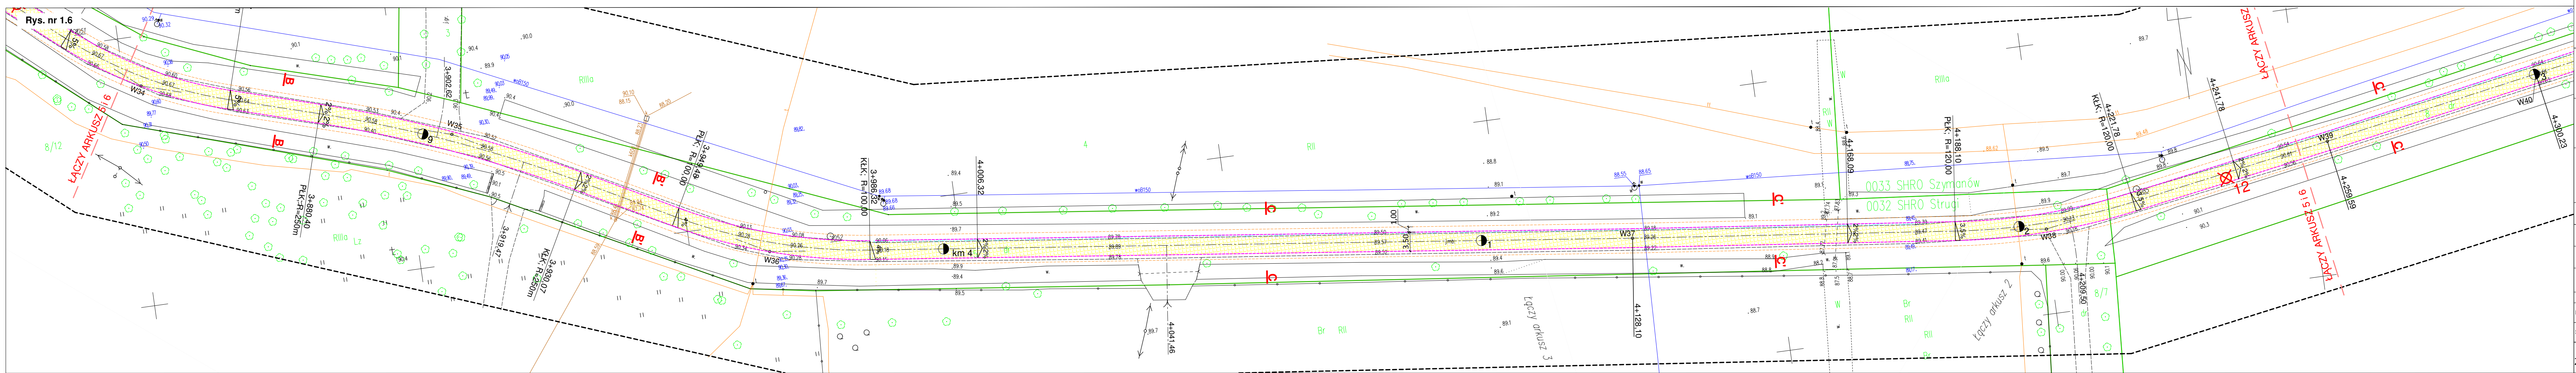

Jednostka zamawiająca:

Powiatowy Zarząd Dróg w Sochaczewie
96-500 Sochaczew
ul. Gwardyjska 10

Investor:

Powiat Sochaczewski
ul. Marszałka Józefa Piłsudskiego 65
96-500 Sochaczew

Jednostka Projektowa:

stapro
Stapro Rafał Strugiński
ul. Berezynska 24 lok.3
03-904 Warszawa
tel. 691 863 723

Nazwa i adres obiektu budowlanego/Zamierzenie budowlane:

REMONT DRÓG POWIATOWYCH nr 3828W
NA ODCINKU JEŻÓWKA - SKOTNIKI - STRUGI ORAZ
3829W NA ODCINKU SZYMANÓW - STRUGI

Stadium:

PROJEKT TECHNICZNY

Nazwa opracowania:

PROGRAM ROBÓT BUDOWLANYCH

Branta:

DROGOWA

Tytuł rysunku:

PLAN SYTUACYJNY

Stanowisko	Imię i nazwisko	Specjalność	Uprawnienia	Podpis
Projektant:	mgr inż. Radosław Zwoliński	konstrukcyjno-budowlana	Wa 259/02	
Sprawdzający:	mgr inż. Rafał Strugiński	drogowa	MAZ/0243/POD/09	
Format:	Skala:	Data:	Nr rys./nr arkusza	
297x1100	1:500	MAJ 2021 r.	1/5,6	