

LEGENDA:

PROJEKTOWANE:

jezdnia - konstrukcja "1a" - wg opisu pkt 13

jezdnia - konstrukcja "1b" - wg opisu pkt 13

jezdnia - konstrukcja "1c" - wg opisu pkt 13

opornik betonowy 12 cm x 25 cm, obniżony

krawężł pobocza gruntowego wzmocnionego warstwą kruszywa o grubości wg przekroju

miejsca odwiertów geologicznych


ISTNIEJĄCE:

granice ewidencyjne działek

numery ewidencyjne działek

krawężł nawierzchni bitumicznej

drzewa

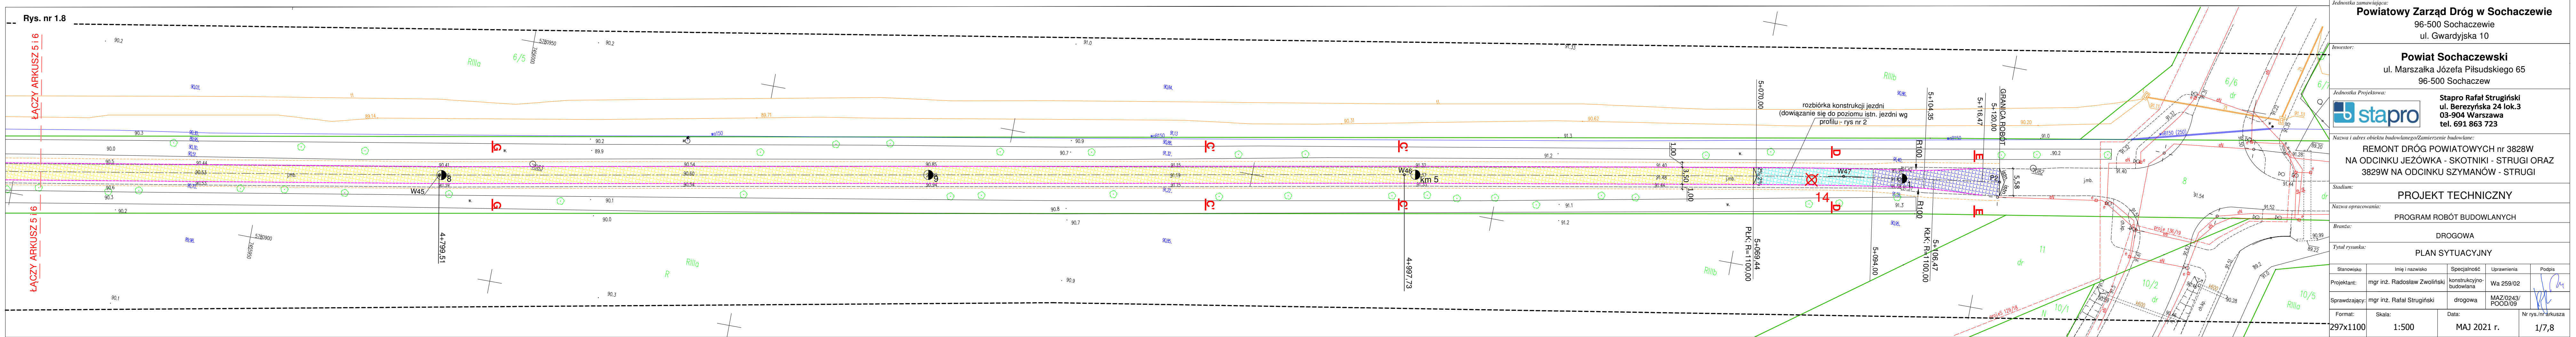

Jednostka zamawiająca:

Powiatowy Zarząd Dróg w Sochaczewie

96-500 Sochaczewie
ul. Gwardyjska 10

Investor:

Powiat Sochaczewski

ul. Marszałka Józefa Piłsudskiego 65
96-500 Sochaczew

Jednostka Projektowa:



Stapro Rafał Strugiński
ul. Berezynska 24 lok.3
03-904 Warszawa
tel. 691 863 723

Nazwa i adres obiektu budowlanego/Zamierzenie budowlane:

**REMONT DRÓG POWIATOWYCH nr 3828W
NA ODCINKU JEŻÓWKA - SKOTNIKI - STRUGI ORAZ
3829W NA ODCINKU SZYMANÓW - STRUGI**

Stadium:

PROJEKT TECHNICZNY

Nazwa opracowania:

PROGRAM ROBÓT BUDOWLANYCH

Branża:

DROGOWA

Tytuł rysunku:

PLAN SYTUACYJNY

Stanowisko	Imię i nazwisko	Specjalność	Uprawnienia	Podpis
Projektant:	mgr inż. Radosław Zwołński	konstrukcyjno-budowlana	Wa 259/02	
Sprawdzający:	mgr inż. Rafał Strugiński	drogowa	MAZ/0243/POD/09	
Format:	Skala:	Data:	Nr rys./nr arkusza	
297x1100	1:500	MAJ 2021 r.	1/7,8	