


A=59.33
L=32.00m
Δ=8.33
X=31.93m
Y=1.55m
Xs=15.99
H=0.39

R = 110.0m
Δ = 6.45°
T = 6.2m
L = 12.38m
Poszerzenie lewo=0.7m

A=59.33
L=32.00m
Δ=8.33
X=31.93m
Y=1.55m
Xs=15.99
H=0.39

Rejon N. M. m. Baczków - chodnik przy DW 965 ul. - 182m;

Kierownik Wydziału Budownictwa,
Gospodarki Komunalnej
i Komunikacji
mgr inż. Radosław Bielak

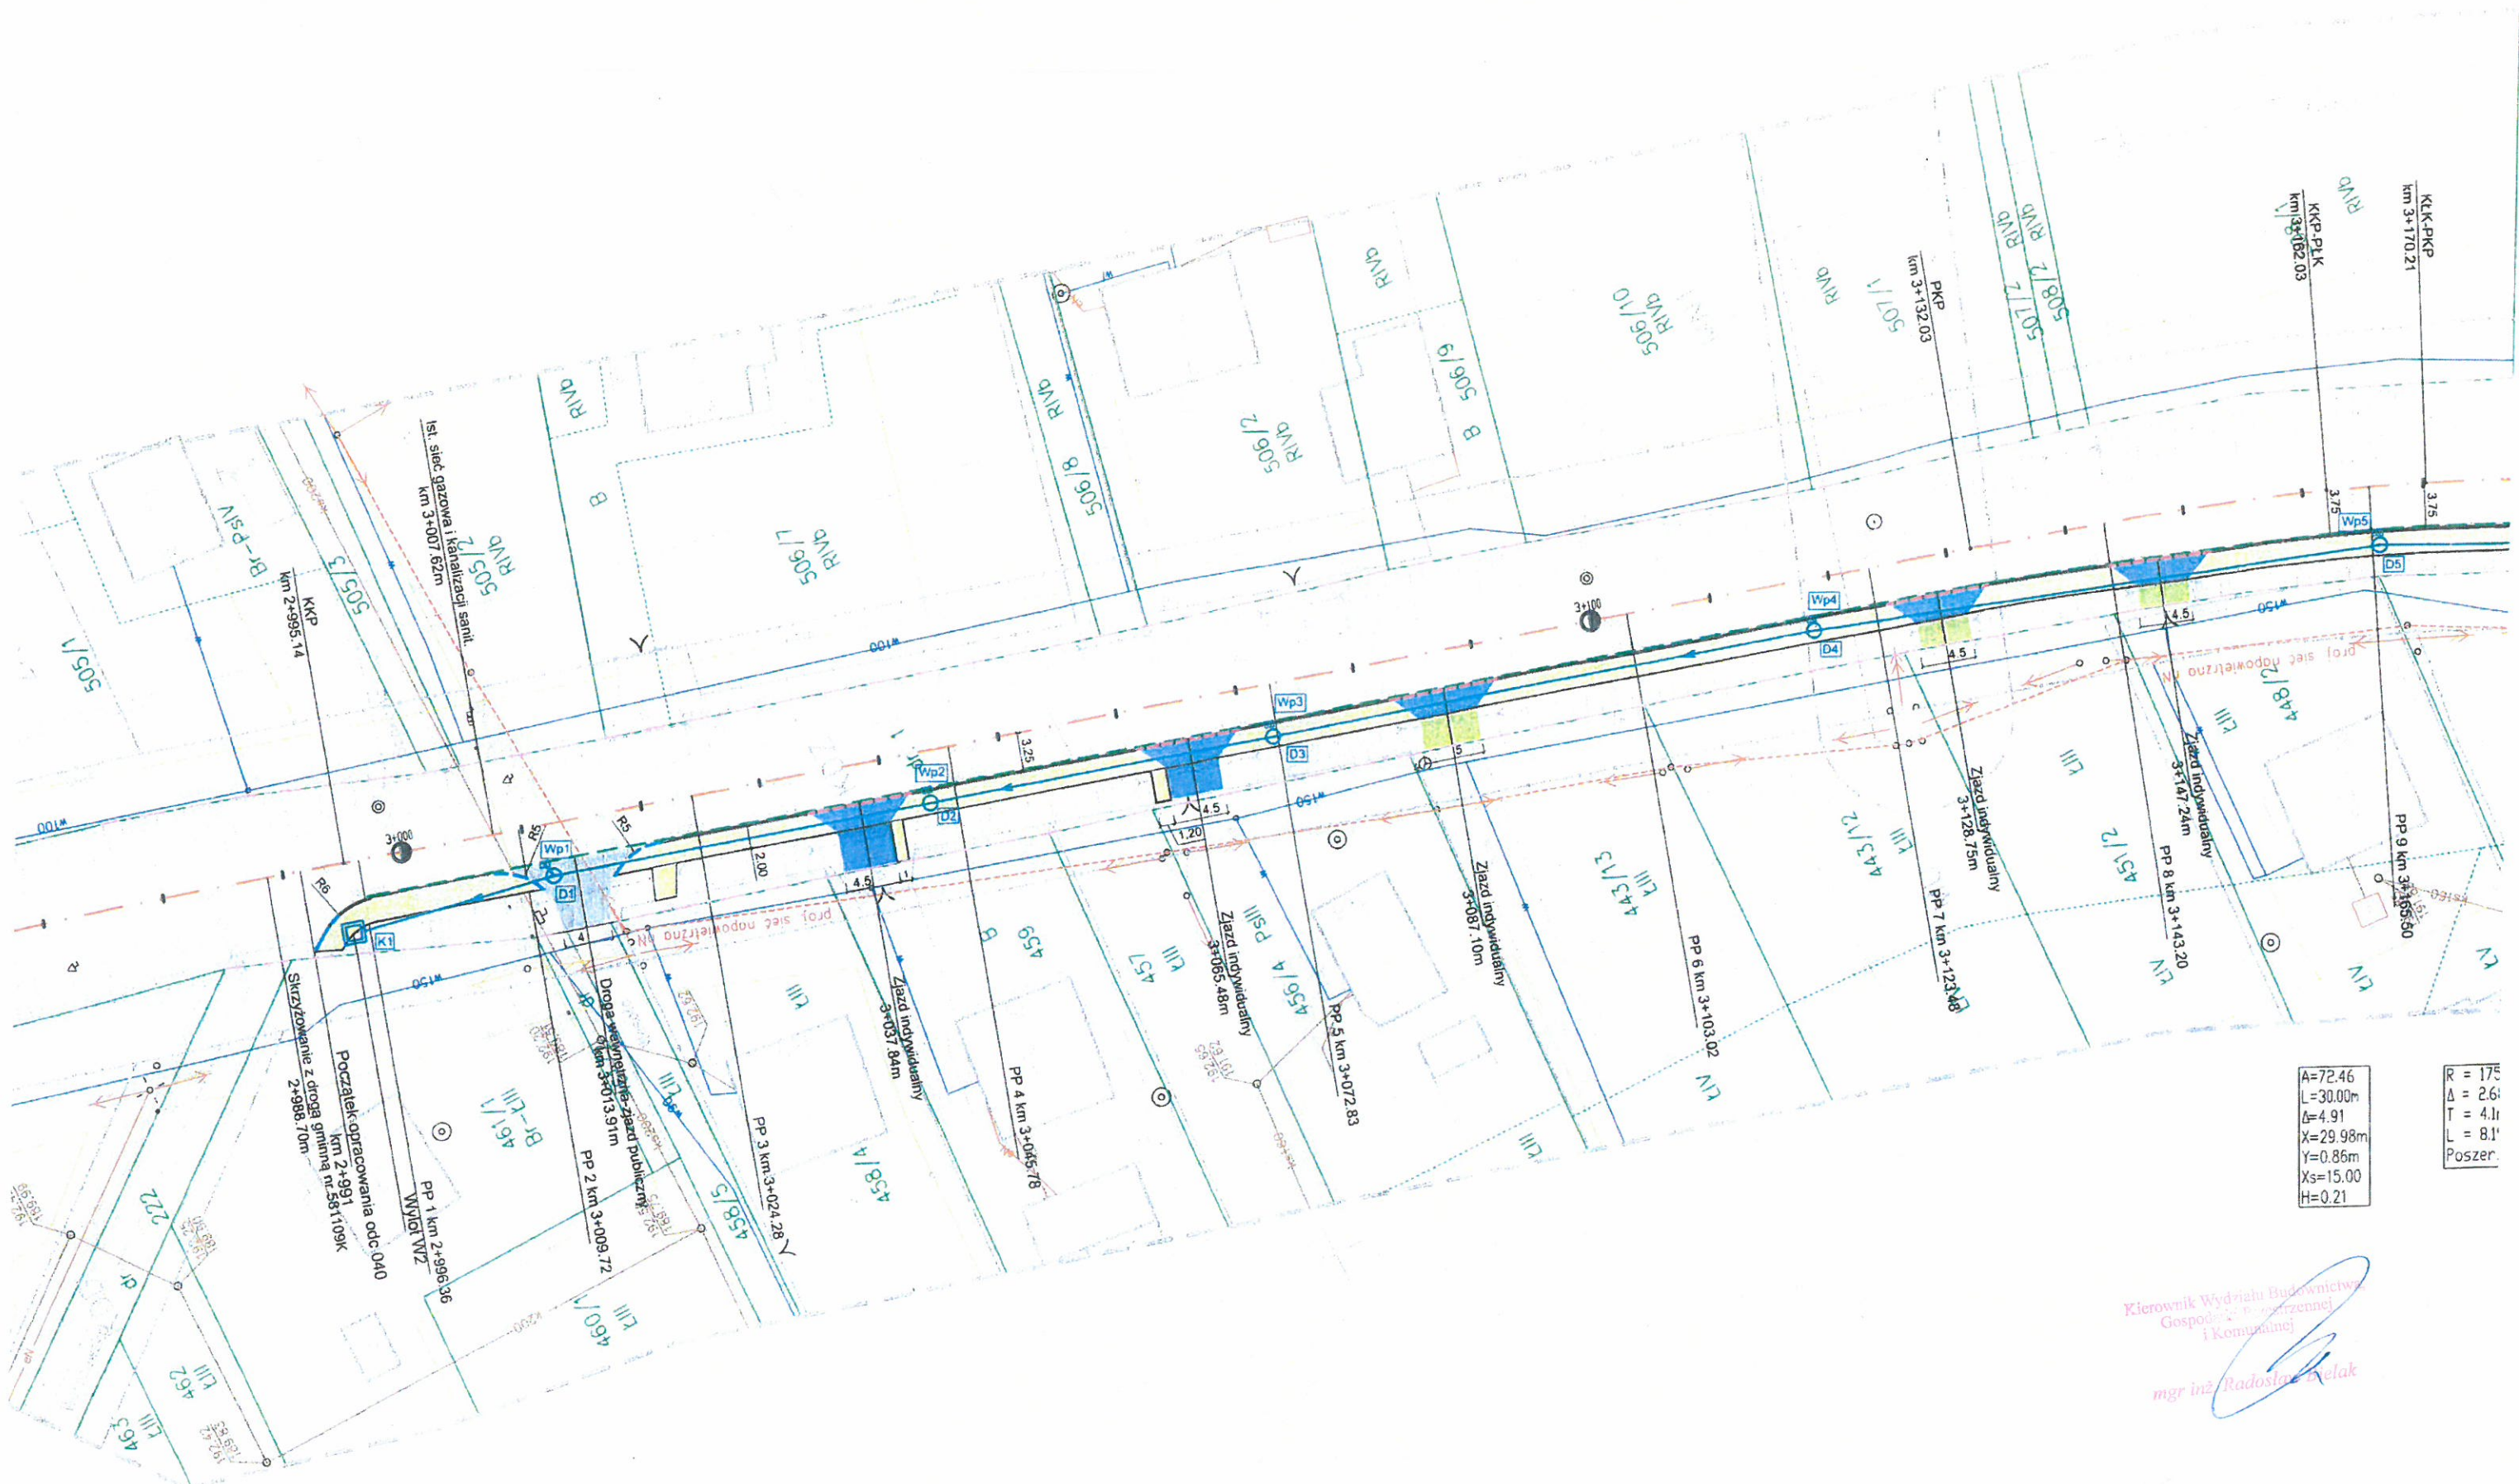


A=72.46
L=30.00m
Δ=4.91
X=29.98m
Y=0.86m
Xs=15.00
H=0.21

R = 175
Δ = 2.6
Γ = 4.1r
L = 8.1'
Poszer.

Kierownik Wydziału Budownictwa
Gospodarki Przestrzennej
i Komunalnej
mgr inż. Radosław Szulak


Rejon. Nr. 1. M. os. Baorków - chodnik przy DN 965 - dł. - 284m

Arkusz Nr. 1

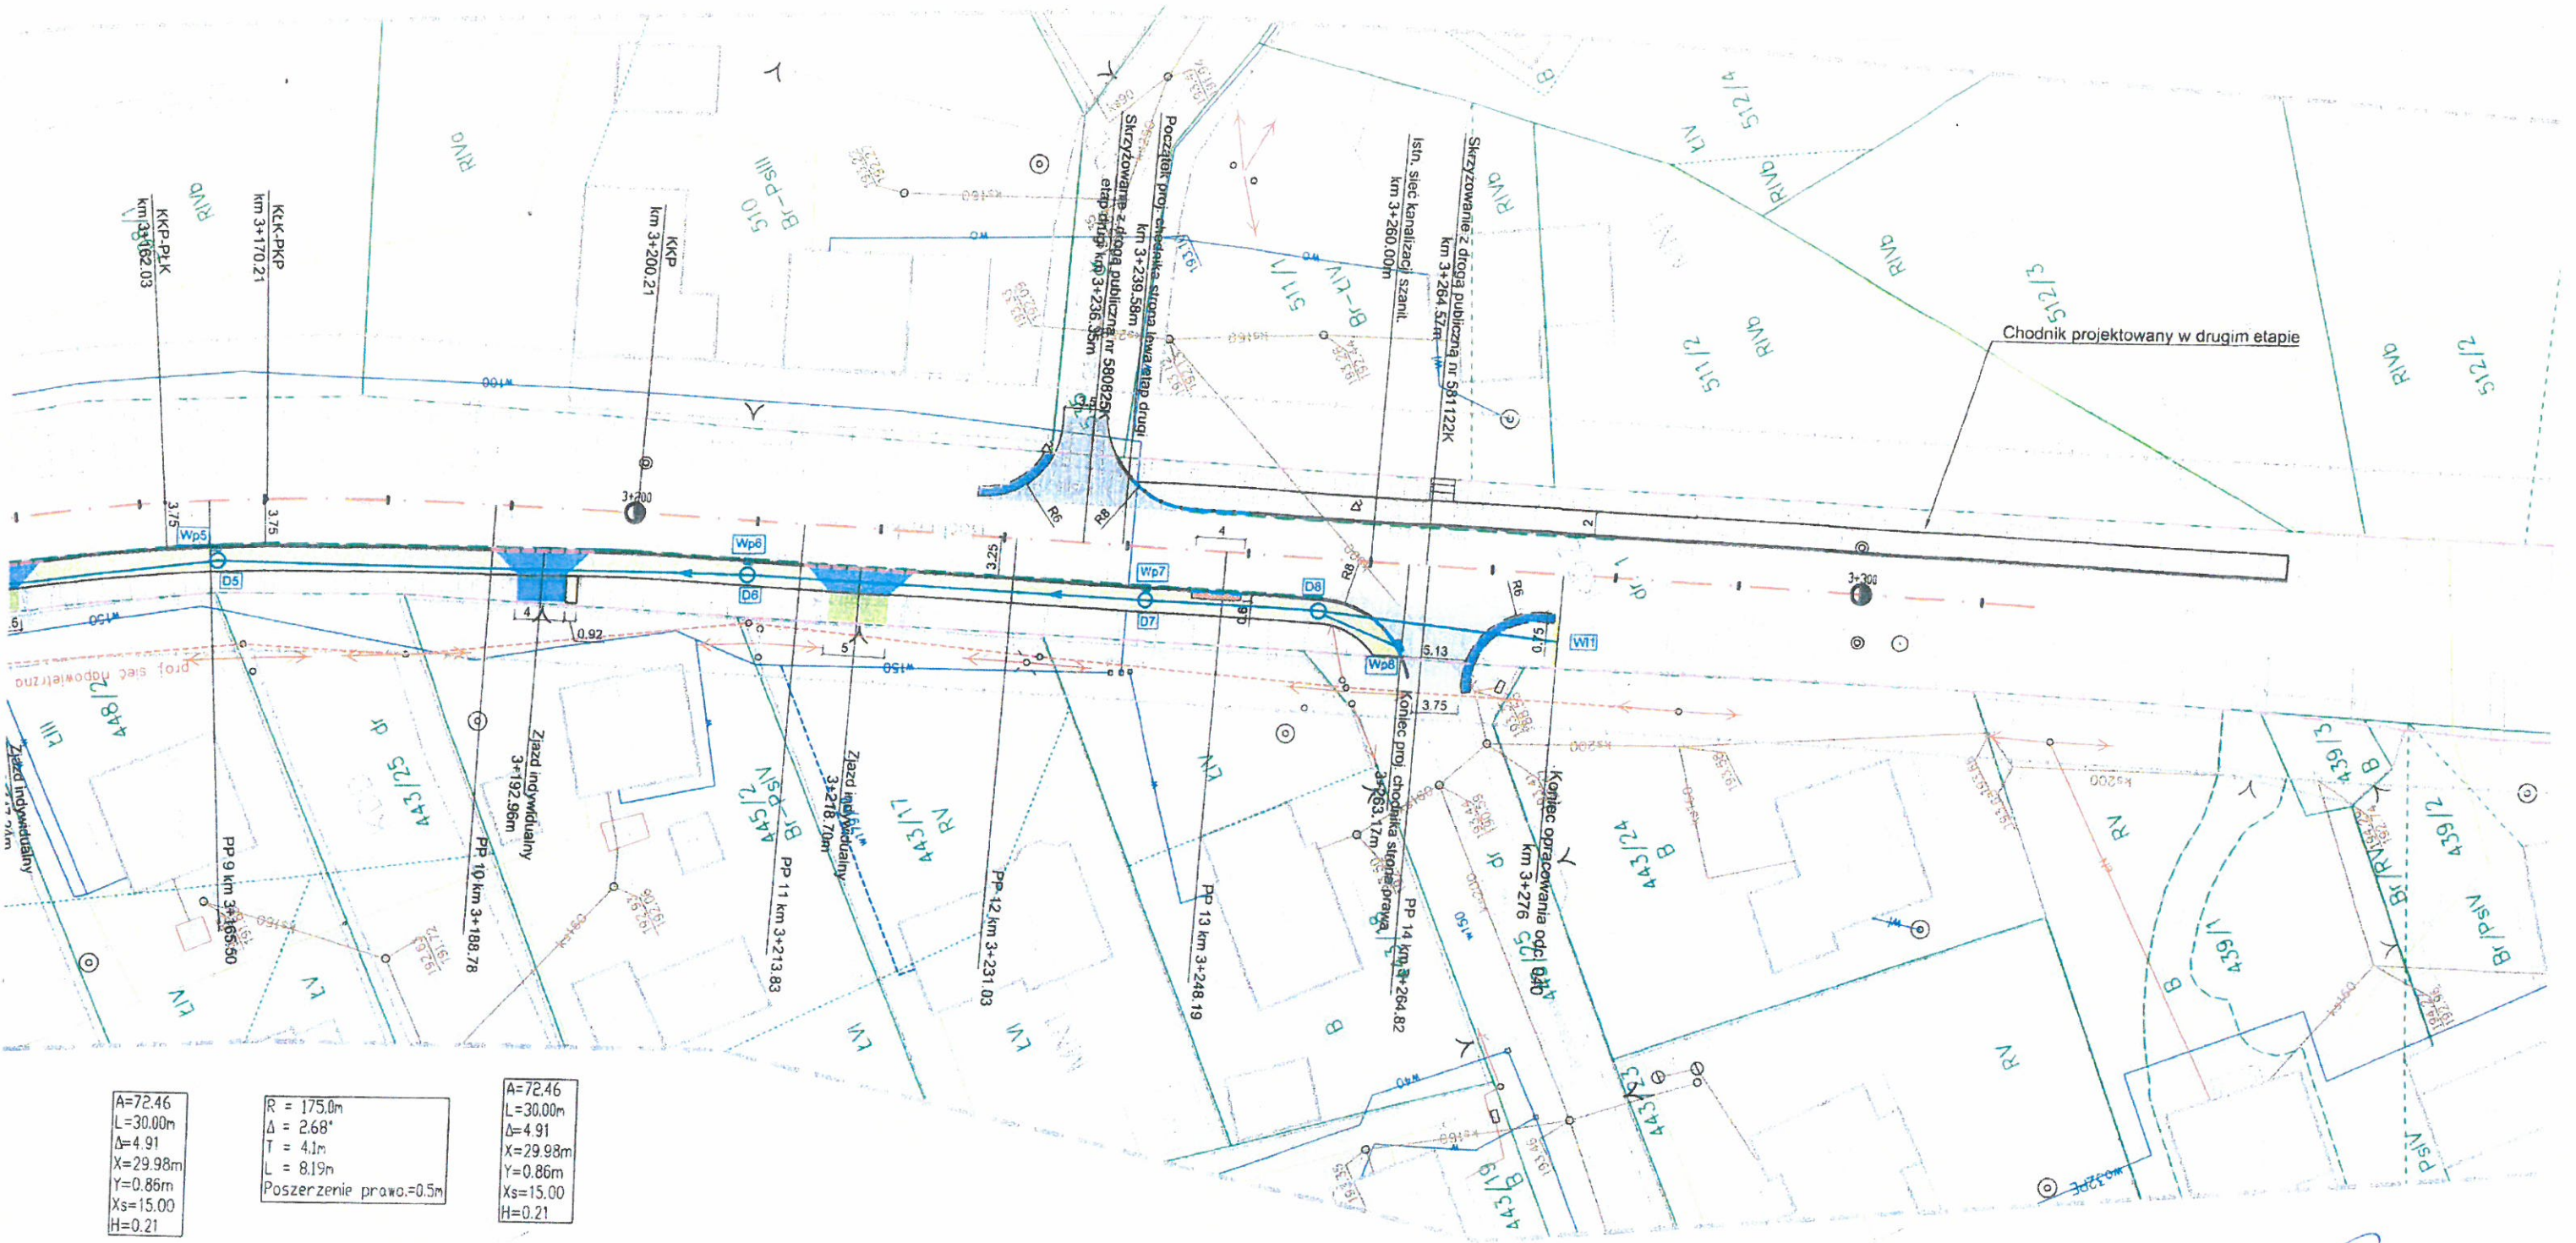

A=72.46 L=30.00m Δ=4.91 X=29.98m Y=0.86m Xs=15.00 H=0.21	R = 175.0m Δ = 2.68° T = 4.1m L = 8.19m Poszerzenie prawo.=0.5m	A=72.46 L=30.00m Δ=4.91 X=29.98m Y=0.86m Xs=15.00 H=0.21
--	---	--


Kierownik Wydziału Budownictwa,
Gospodarki Przestrzennej
i Komunalnej
mgr inż. Radosław Bielak

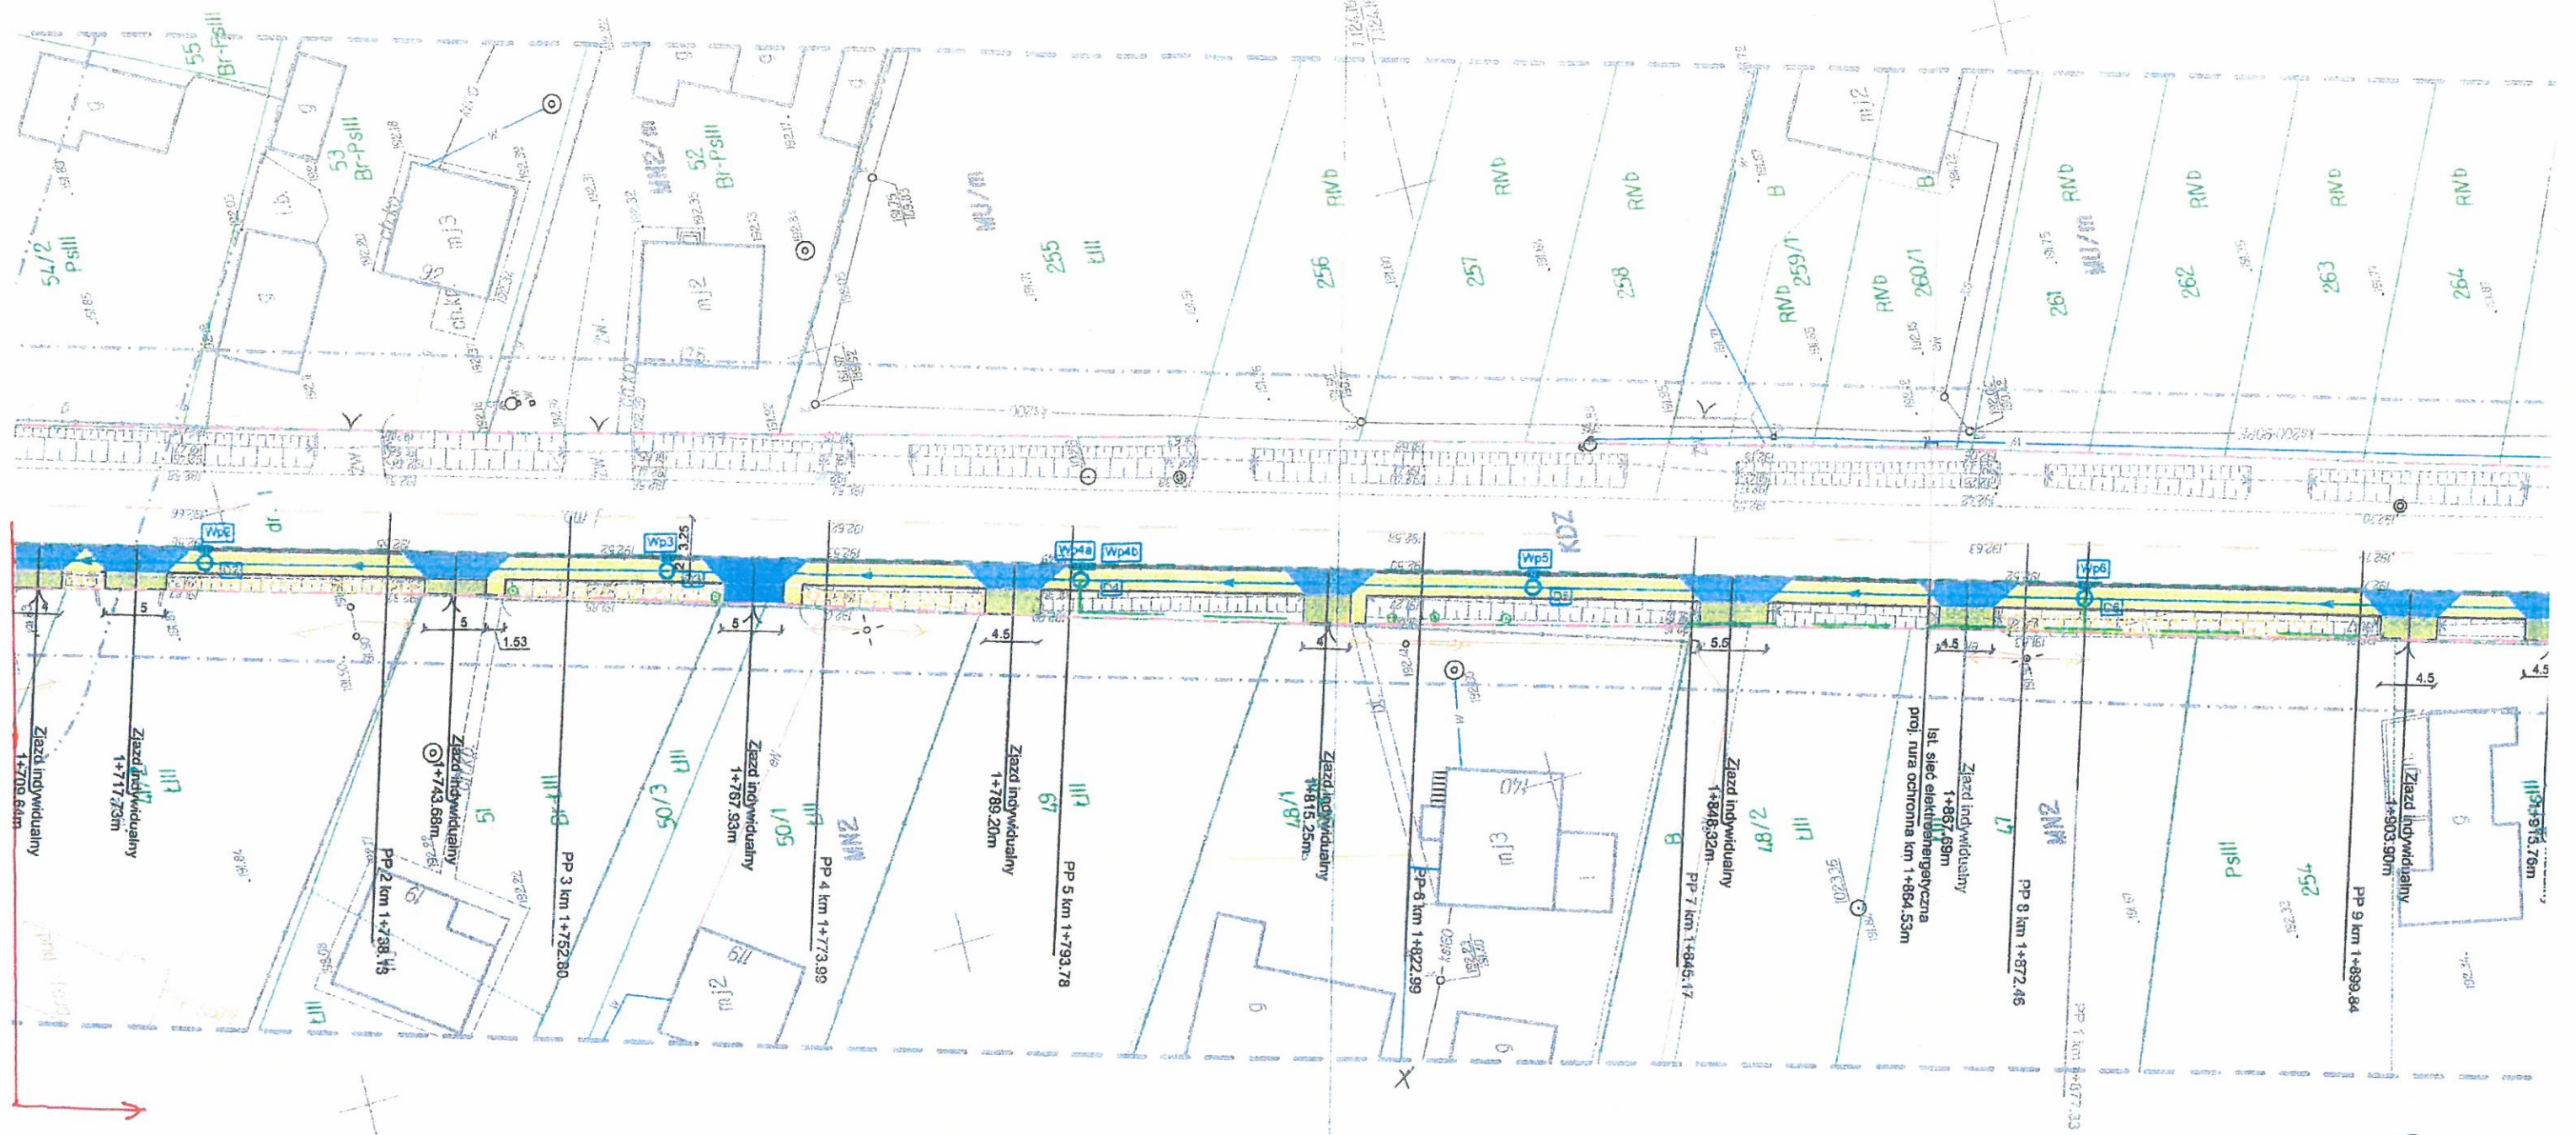

Kierownik Wydziału Budownictwa,
Gospodarki Miesteczniczej
i Komunalnej
mgr inż. Radosław Bielaś

Rejon Nr. 11 m. Baczków - chodnik przy DN 965-ol. - 683m

Arkusze Nr. 1.

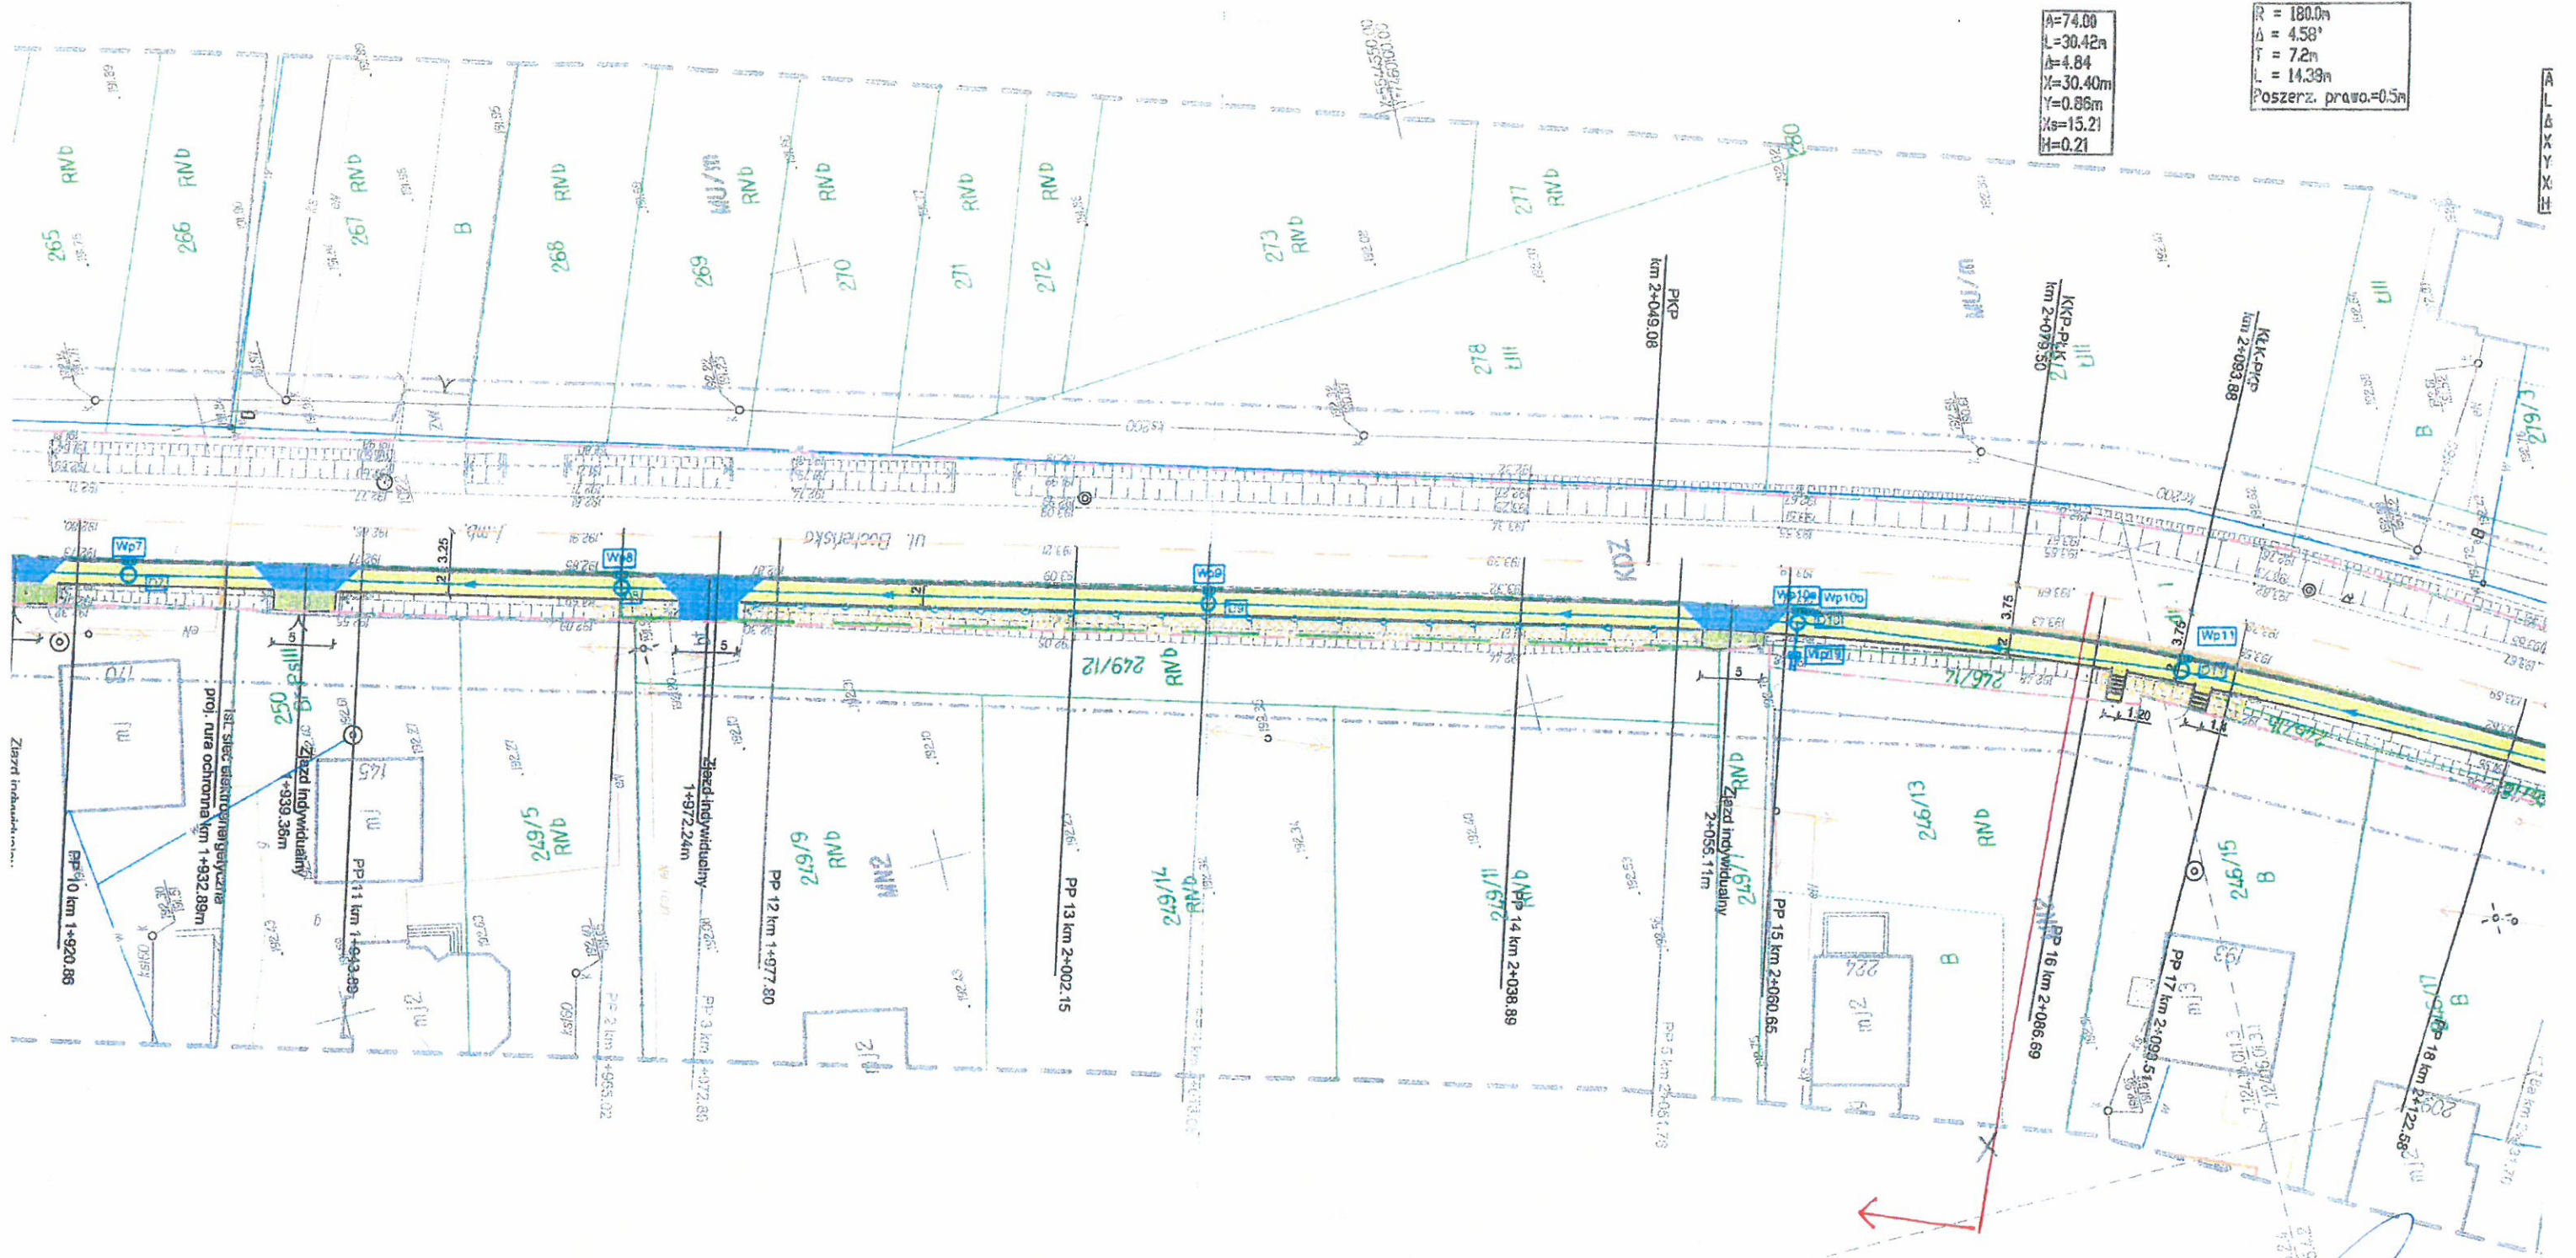

A=74.00	R = 180.0m
L=30.42m	Δ = 4.58'
Δ=4.84	T = 7.2m
X=30.40m	L = 14.39m
Y=0.86m	Poszerz. prawo=0.5m
Xs=15.21	
H=0.21	


Rejon Nr. M 55 am. Baczków - chodnik przy DW 965 -

Arkusze Nr. 2



$R=180.0m$
 $\Delta=4.58^\circ$
 $T=7.2m$
 $L=14.38m$
 $Poszerz. prawo=0.5m$

$A=74.00$
 $L=30.42m$
 $\Delta=4.84$
 $X=30.40m$
 $Y=0.86m$
 $X_s=15.21$
 $H=0.21$

$A=50.99$
 $L=20.00m$
 $\Delta=4.41$
 $X=19.99m$
 $Y=0.51m$
 $X_s=10.00$
 $H=0.13$

$R=130.0m$
 $\Delta=13.94^\circ$
 $T=15.9m$
 $L=31.63m$
 $Poszerz. prawo=0.3m$

$A=50.99$
 $L=20.00m$
 $\Delta=4.41$
 $X=19.99m$
 $Y=0.51m$
 $X_s=10.00$
 $H=0.13$

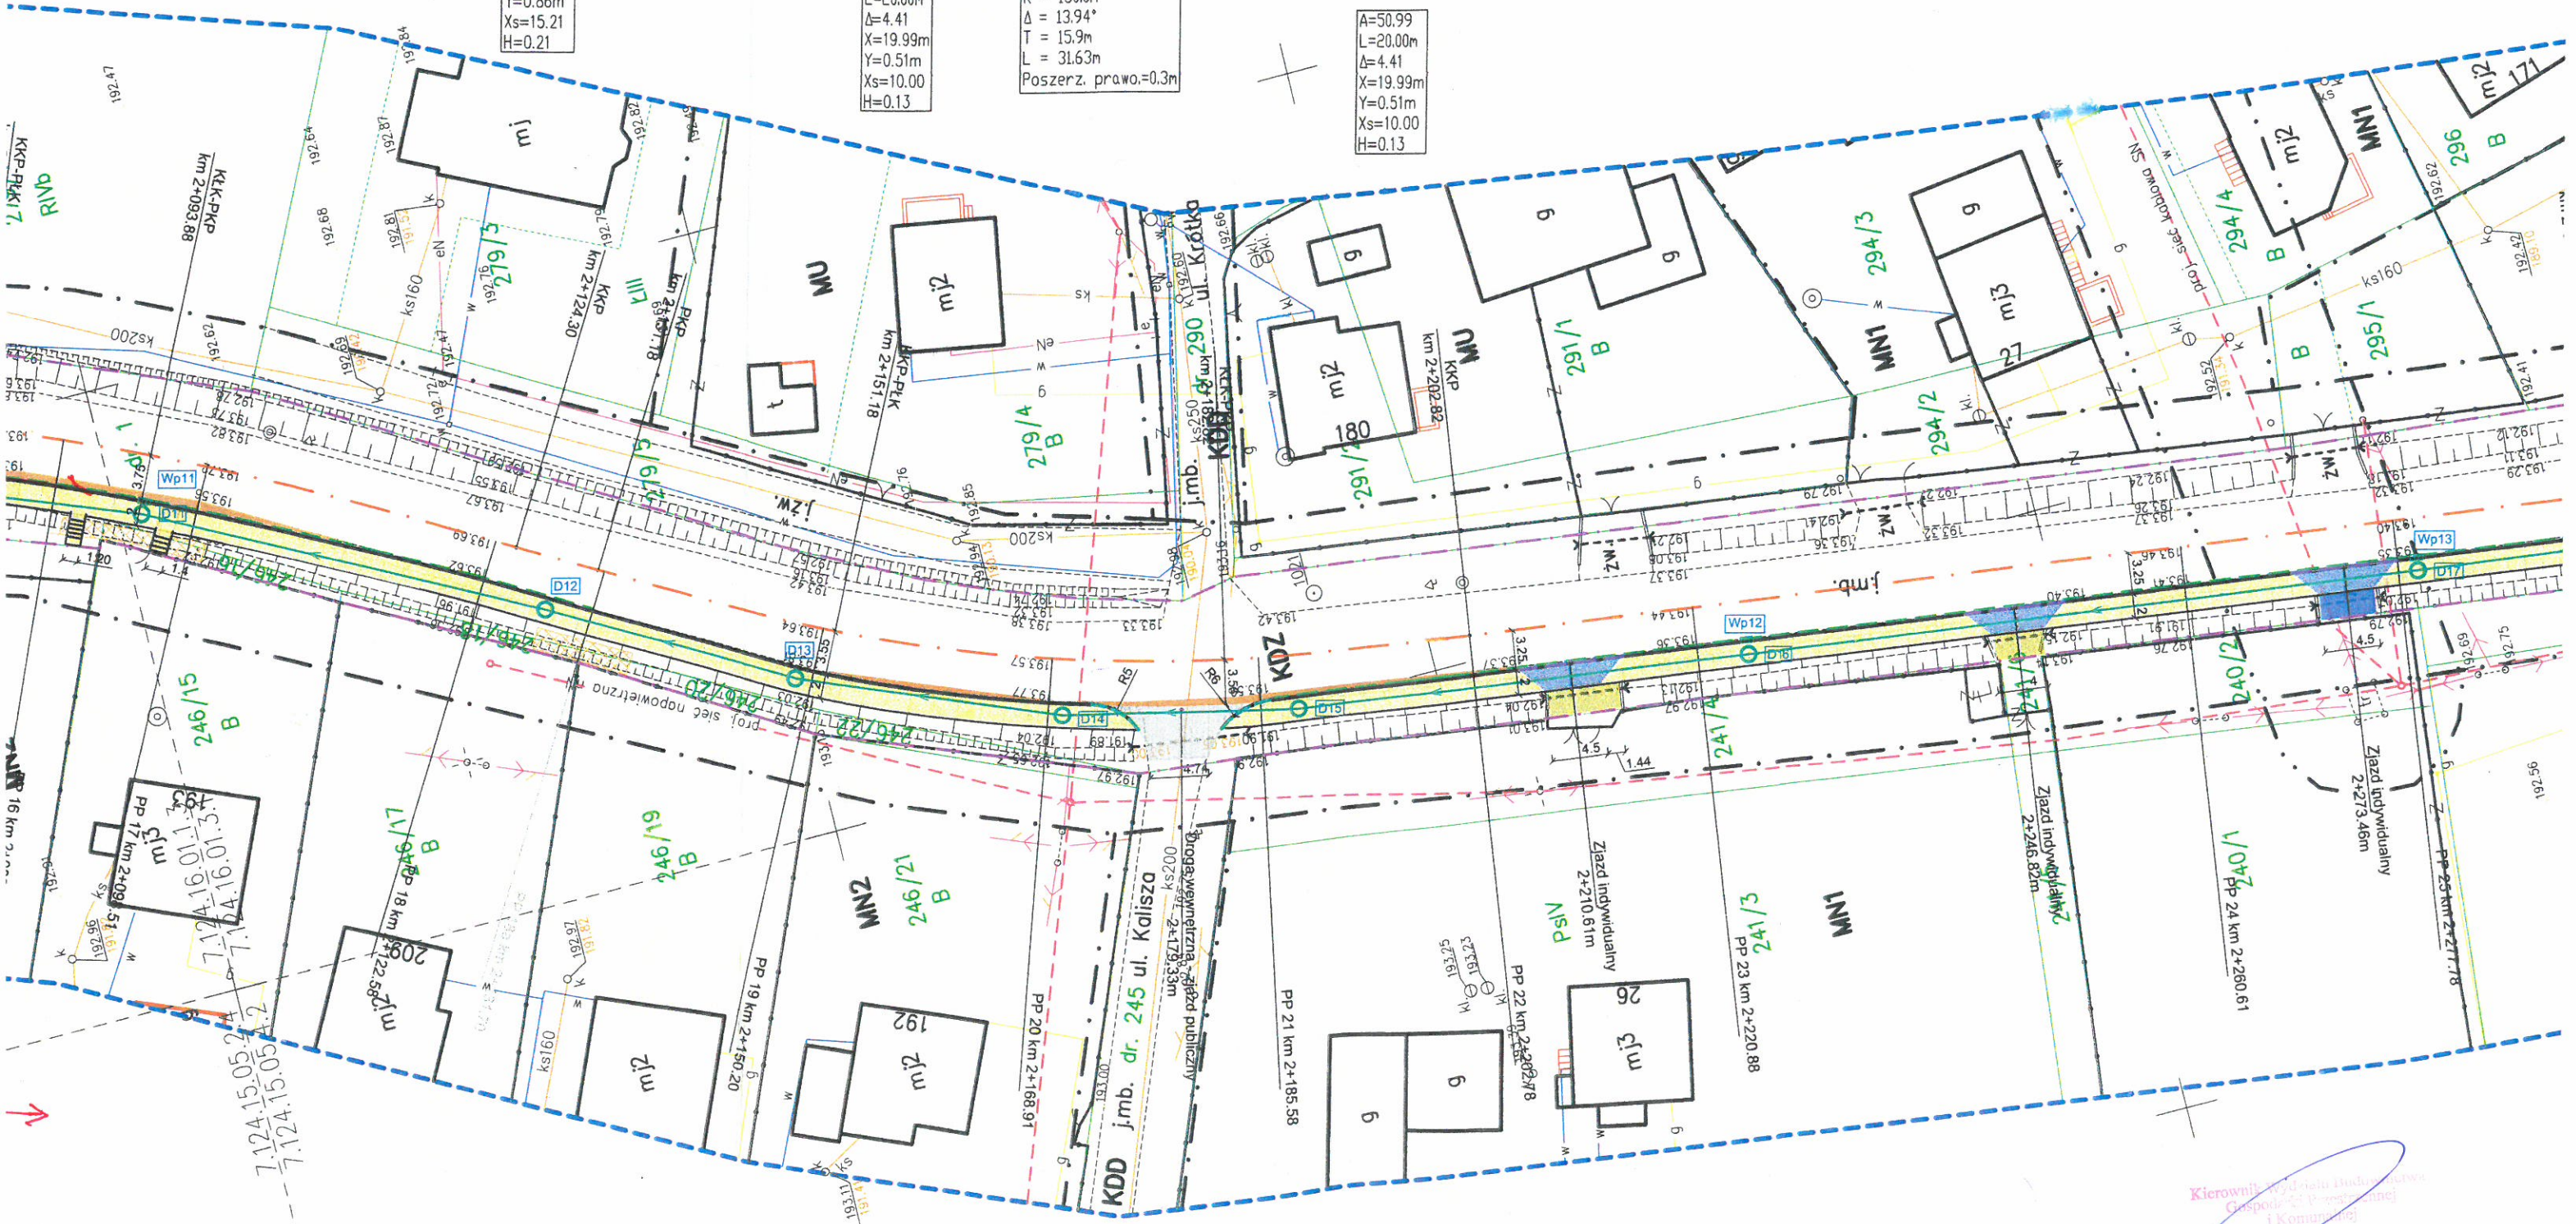

Kierownik Wydziału Budownictwa,
 Gospodarki Przemysłowej
 i Komunalnej
 mgr inż. *[Signature]* Bielański

Rejon No. 11 Baczko's - chodnik przy DK 965

Arkusz 3

