


Przekrój podłużny - Ulica Cukrowa

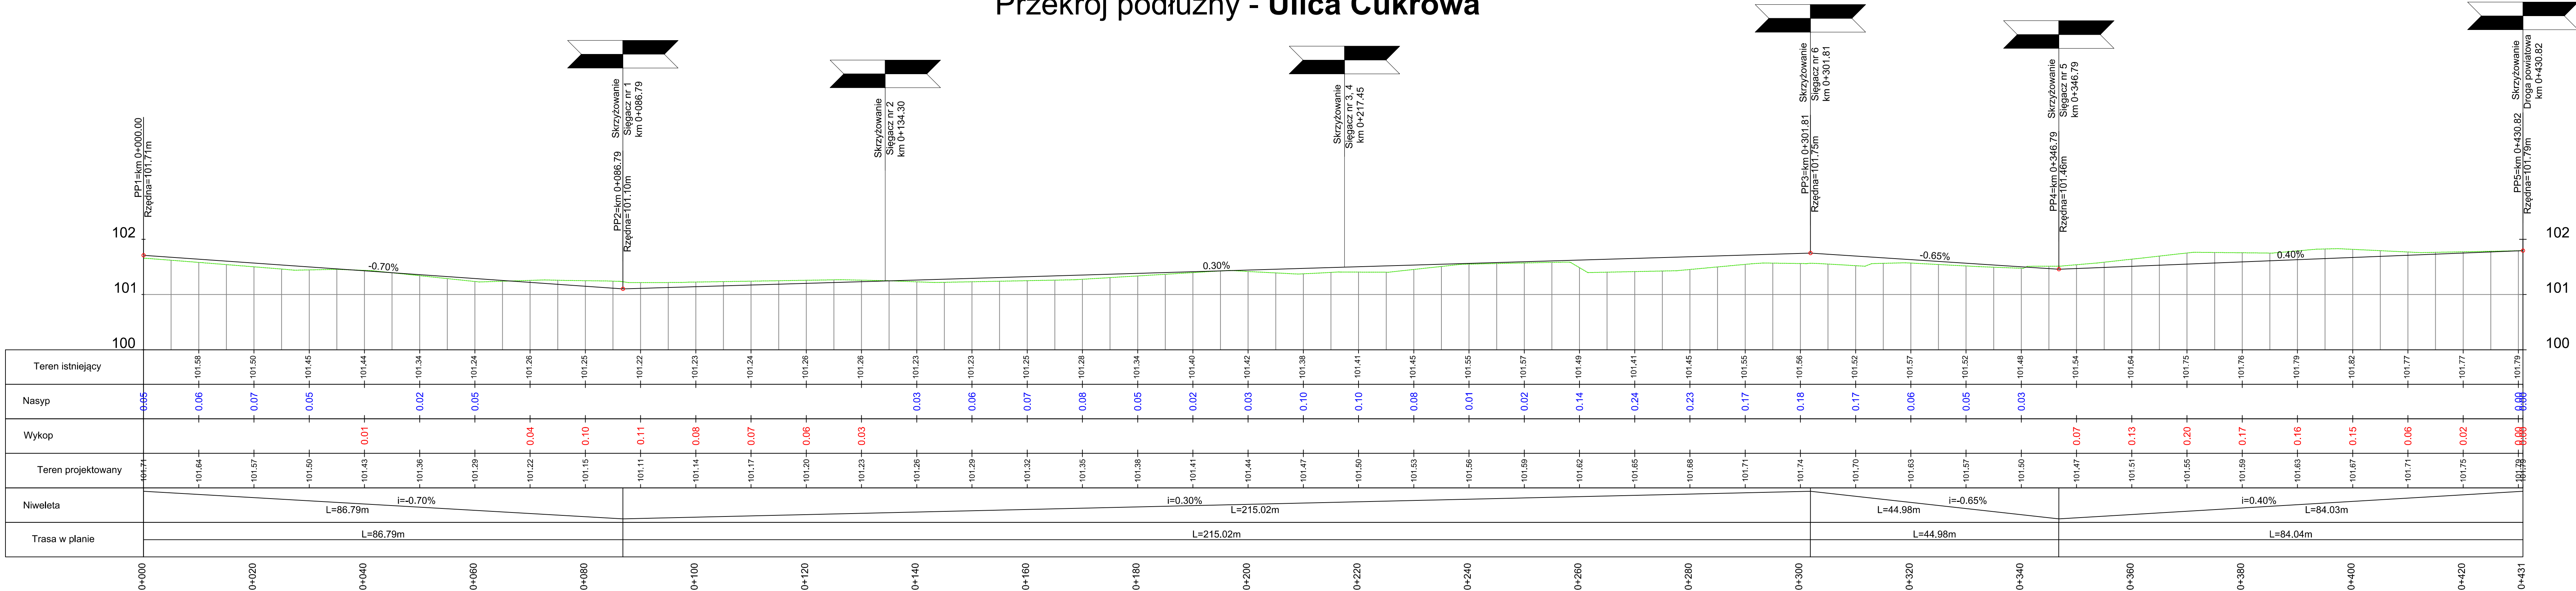

INWESTOR I ZLECENIODAWCA						
Gmina Lipno ul. Powstańców Wielkopolskich 9 64-111 Lipno						
ZADANIE INWESTYCYJNE						
Przebudowa ulicy Cukrowej w m. Wilkowice						
TYTUŁ						
Przekrój podłużny - Ulica Cukrowa						
ADRES						
ulica Cukrowa, m. Wilkowice						
Imię i Nazwisko	nr upr. proj.	data	podpis	branża	Numer rysunku	Skala
Projektant mgr inż. Piotr Kałbarczyk	WKPi0388 /POOD119 spec. drogowa	6.2023 r.		DR	5.1	1:50/500