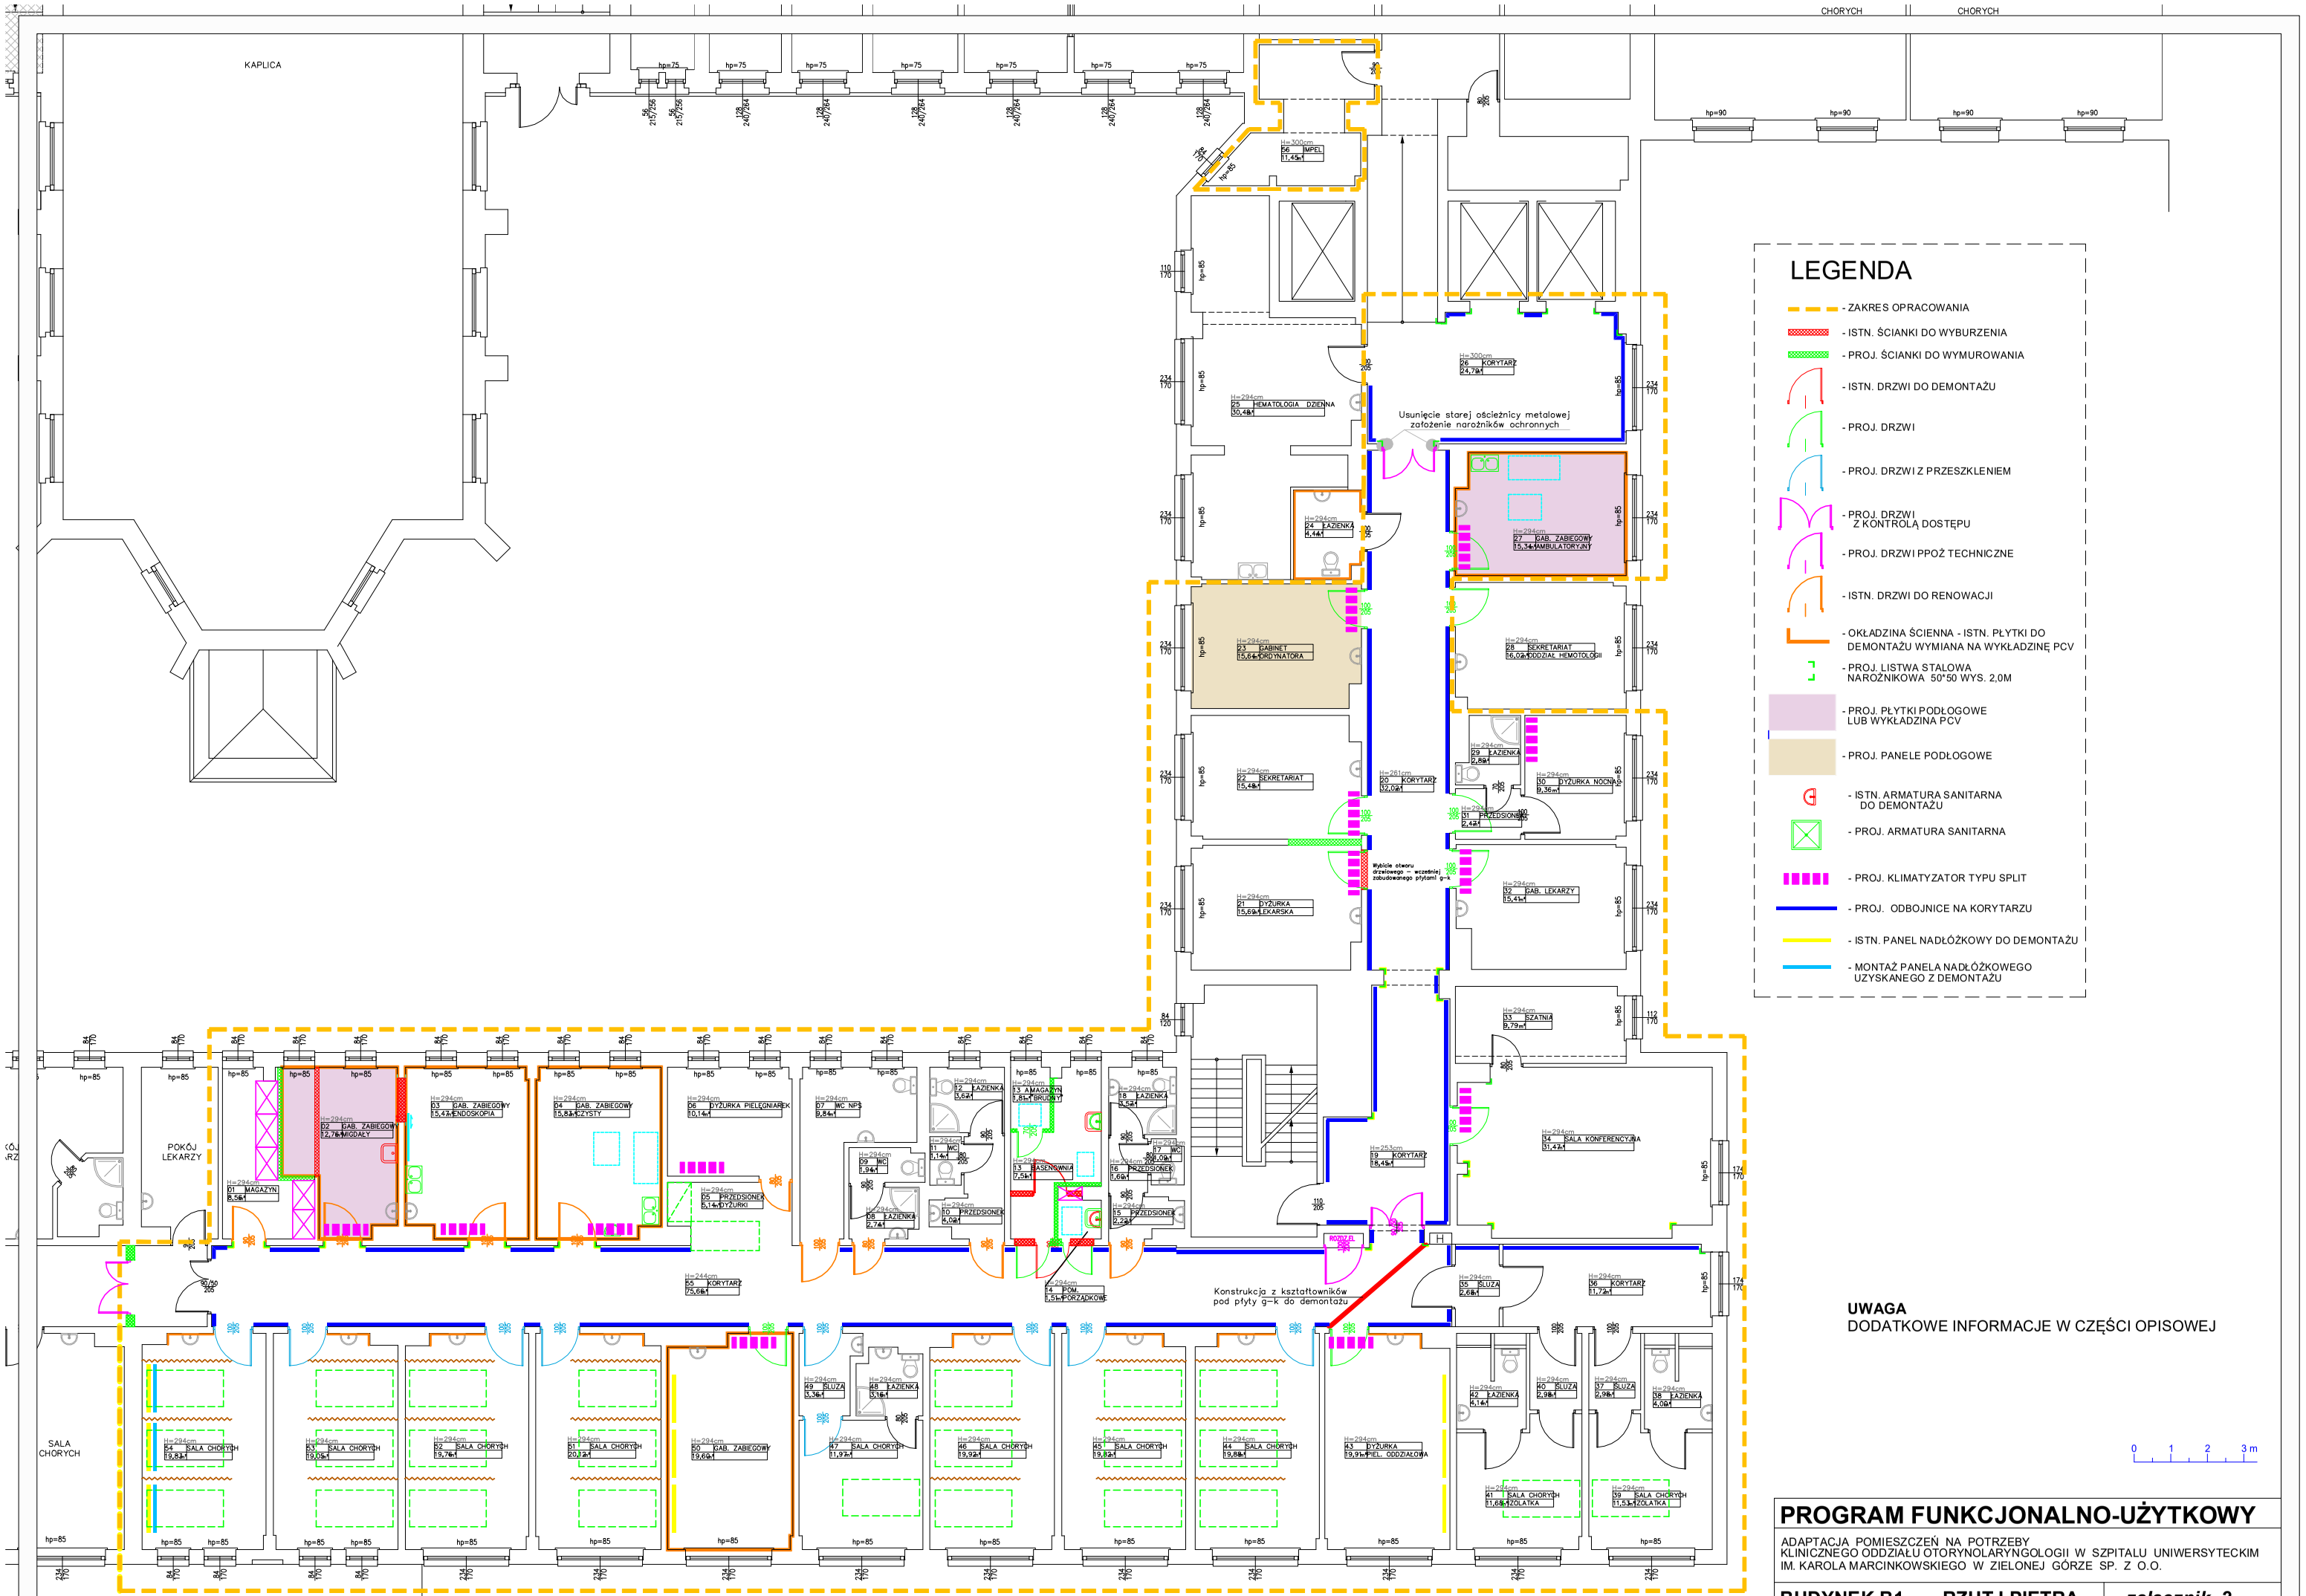

PROGRAM FUNKCJONALNO-UŻYTKOWY

ADAPTACJA POMIESZCZEŃ NA POTRZEBY KLINICZNEGO ODDZIAŁU OTORYNOLARYNGOLOGII W SZPITALU UNIWERSYTECKIM IM. KAROLA MARCINKOWSKIEGO W ZIELONEJ GÓRZE SP. Z O.O.

BUDYNEK B1 - RZUT I PIĘTRA | ***załącznik 2***