

Mapa do celów projektowych

skala 1:500

Bydgoszcz – ul. Gniewkowska

ark. mapy: 321\_21.22, 21.24

jedn. ew: 046101\_1, m. Bydgoszcz

obr?b: 154, 159

MPG.D.422.500.2017

PUWG 2000 s. 6

uk?. wys. Amsterdam

Nie wykonano ustalenia obci??e? s?u?ebno?ciami gruntowymi.

Bydgoszcz, dnia 12 kwietnia 2017r.

— — — — — zakres aktualizacji

Po?wiadcza si?, ?e niniejszy dokument zosta? opracowany w wyniku prac geodezyjnych i kartograficznych, których rezultaty zawiera operat techniczny wpisany do ewidencji materia?ów pa?stwowego zasobu geodezyjnego i kartograficznego

MIEJSKA PRACOWNIA GEODEZYJNA w BYDGOSZCZY  
Grodzki O?rodek Dokumentacji  
Geodezyjnej i Kartograficznej w Bydgoszczy  
Identyfikator ewidencyjny materia?u zasobu – operatu technicznego:

P.0461.20171089

Data wpisania operatu technicznego do ewidencji materia?ów zasobu: 12.04.2017  
Imi?, nazwisko i podpis osoby reprezentu?cej organ.


Zespo? Uzgadniania Dokumentacji  
Projektowej w Bydgoszczy

Aktualne projektowane sieci uzgodnione w ZUDP

Brak projektowanych sieci w ZUDP

Stan na dzie? 12.04.2017

Nie wyklucza si? istnienia w terenie rownie? urz?dze? podziemnych u?o?onych, a nie zg?oszonych do inwentaryzacji geodezyjnej.

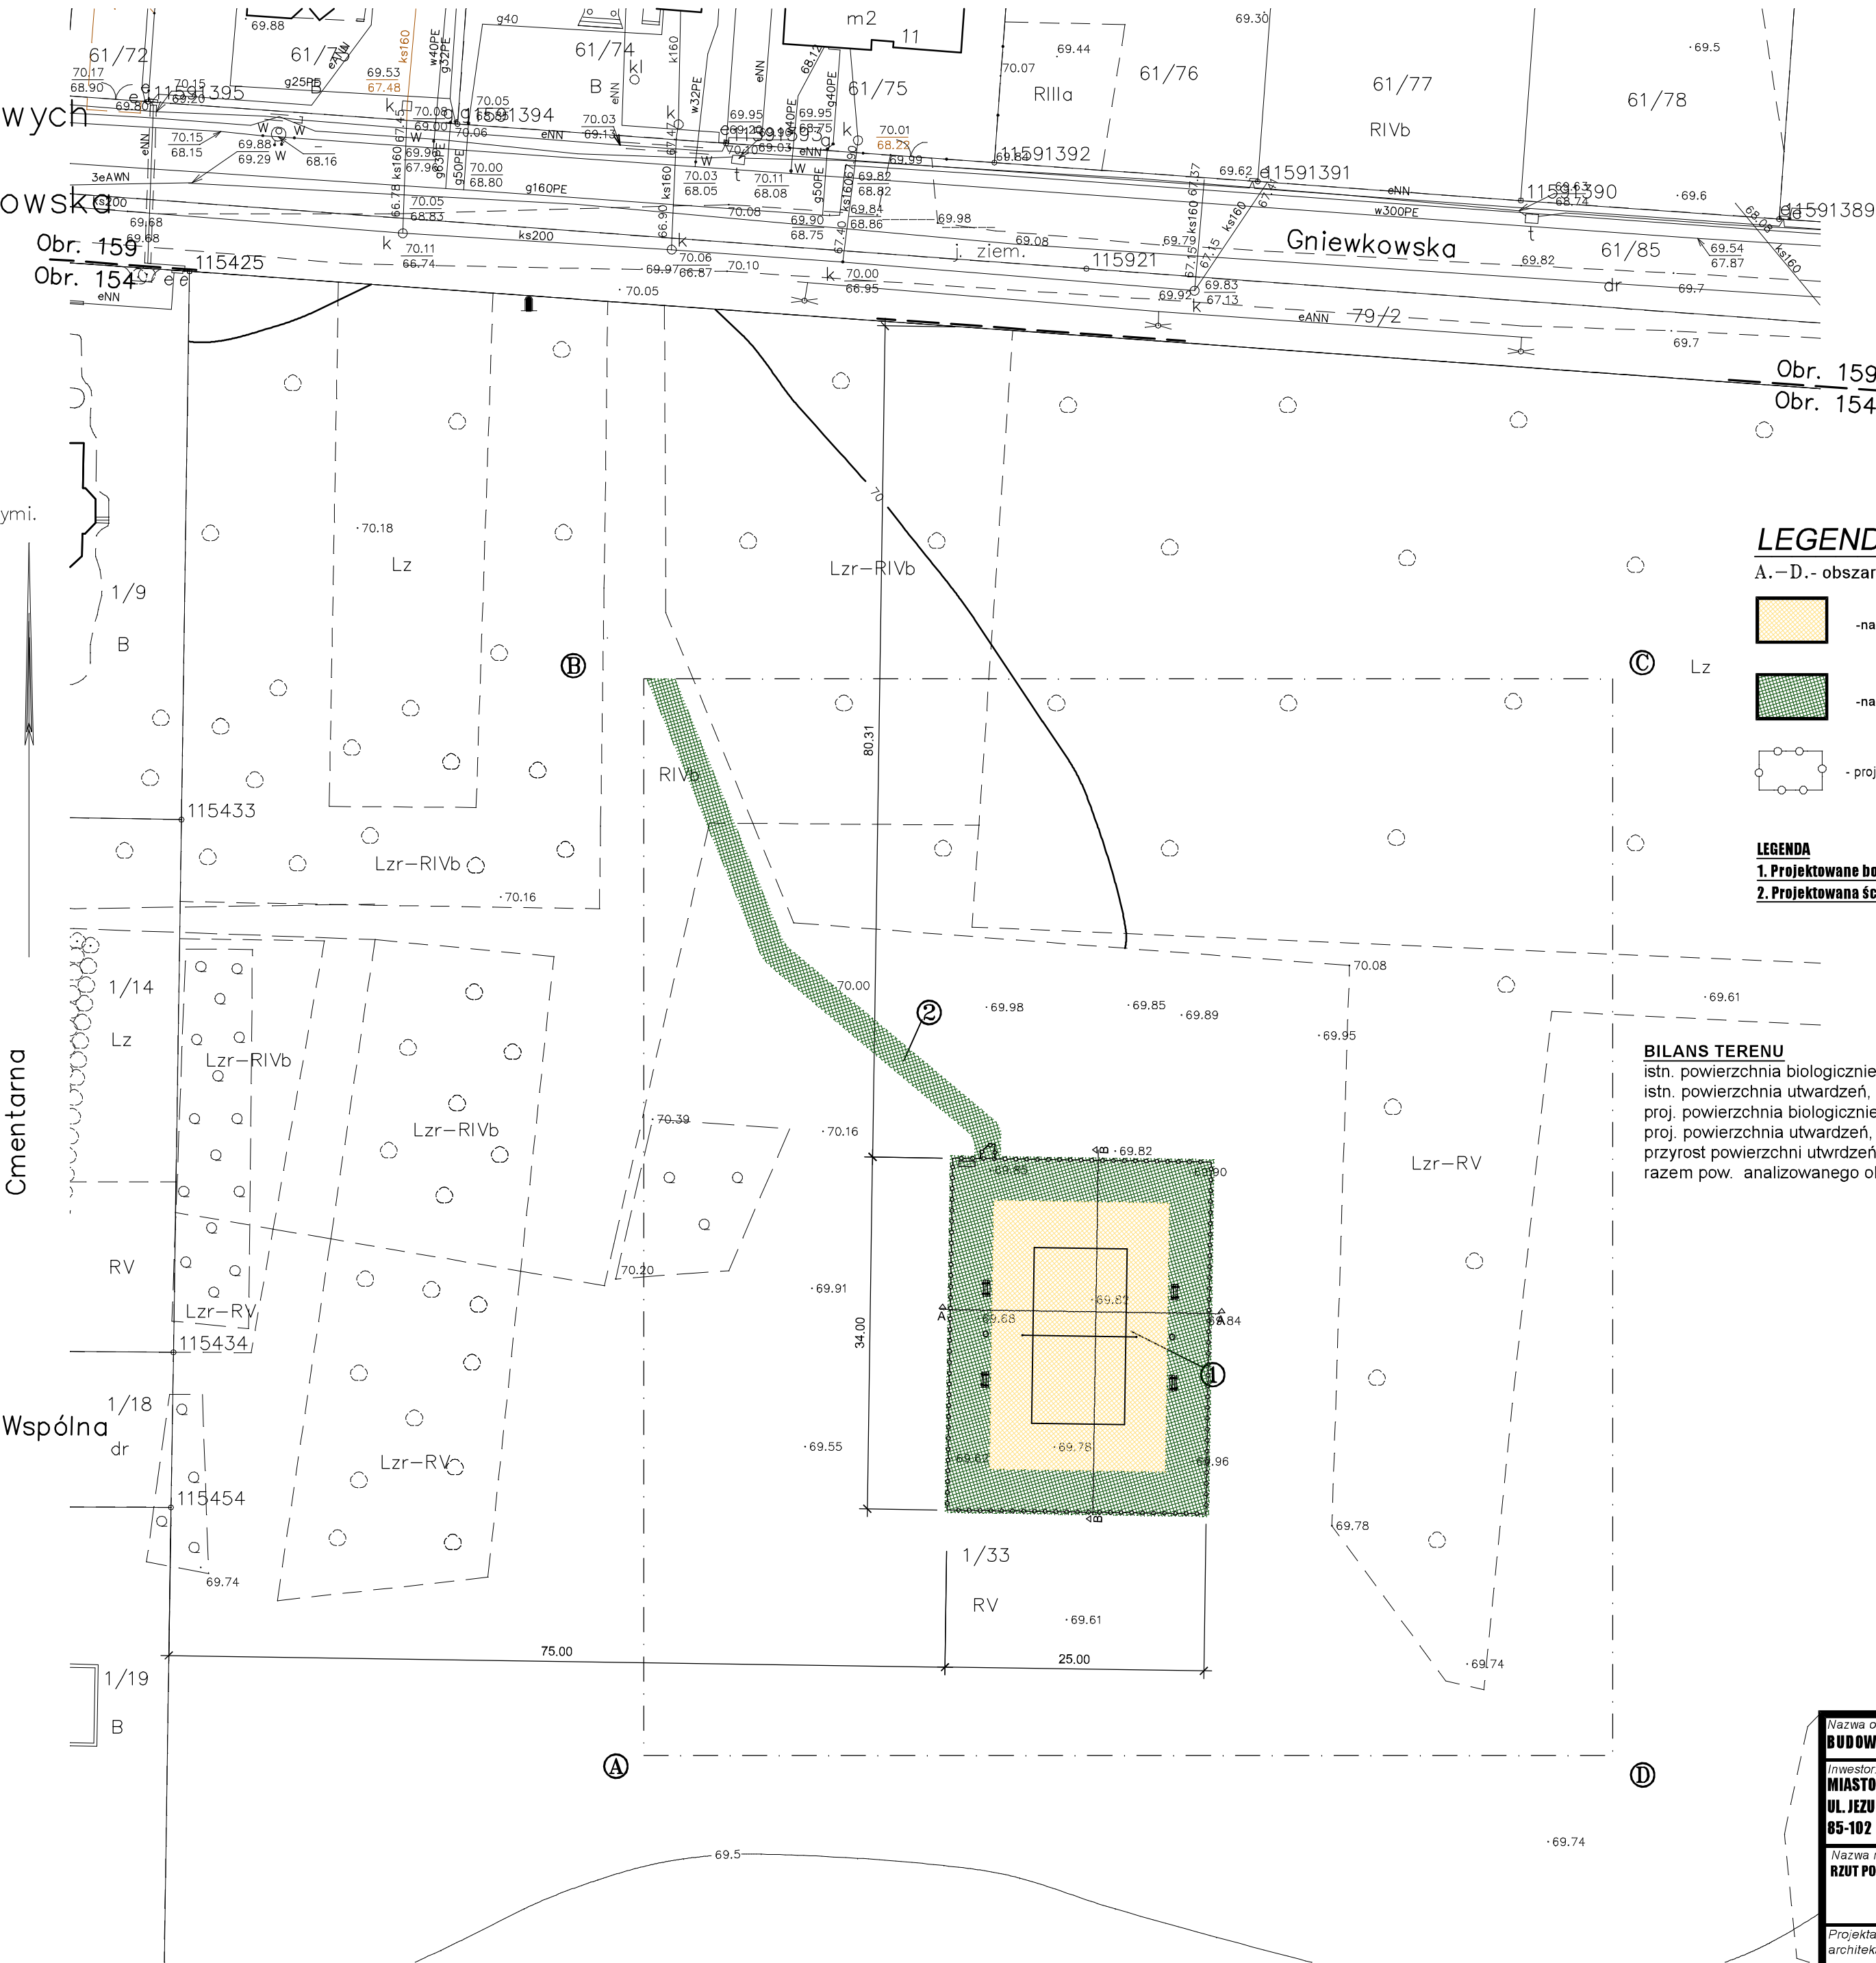

LEGENDA:

A.–D.- obszar objęty opracowaniem

- nawierzchnia z piasku płukanego

- nawierzchnia trawiasta

- proj. piłkochwyty h=3,0m

LEGENDA

1. Projektowane boisko do siatkówki plażowej  
2. Projektowana ścieżka nieutwardzona

BILANS TERENU

istn. powierzchnia biologicznie czynna 9736,00 m<sup>2</sup> (100,00%),  
istn. powierzchnia utwardzeń, chodników, jezdni 00,00 m<sup>2</sup>,  
proj. powierzchnia biologicznie czynna 9736,00 m<sup>2</sup> (100,00%),  
proj. powierzchnia utwardzeń, chodników, jezdni 00,00 m<sup>2</sup>,  
przyrost powierzchni utwardzeń 00,00 m<sup>2</sup>,  
razem pow. analizowanego obszaru działki: 9736,00m<sup>2</sup> (100,00%).

Nazwa obiektu budowlanego <b>BUDOWA BOISKA DO SIATKÓWKI PLAŻOWEJ</b>		
Inwestor: <b>MIASTO BYDGOSZCZ</b>	lokalizacja: <b>DZIAŁKA NR EWID. 1/33 OBRĘB 154</b>	
<b>UL. JEZUICKA 1</b>	<b>JEDNOSTKA EWIDENCYJNA</b>	
<b>85-102 BYDGOSZCZ</b>	<b>046101_1, M. BYDGOSZCZ</b>	
Nazwa rysunku <b>RZUT POZIOMY BOISKA</b>		Rys. nr. <b>AO</b> Skala <b>1:500</b>
Projektant architektura	projektant architektura mgr inż. Mirosława Pilarska upr. arch.-konstr. 472/88	Data, podpis: <b>22.05.2017</b>
Projektanta konstrukcja	mgr inż. Artur Tusznio spec. konstr.-budowlana nr upr. KUP/0004/P00K/14	Data, podpis: <b>22.05.2017</b>