


Zagospodarowanie terenu - budowa małej architektury - zagospodarowanie terenu przy ul. Bydgoskich Olimpijczyków na os. Nowy Fordon w Bydgoszczy.

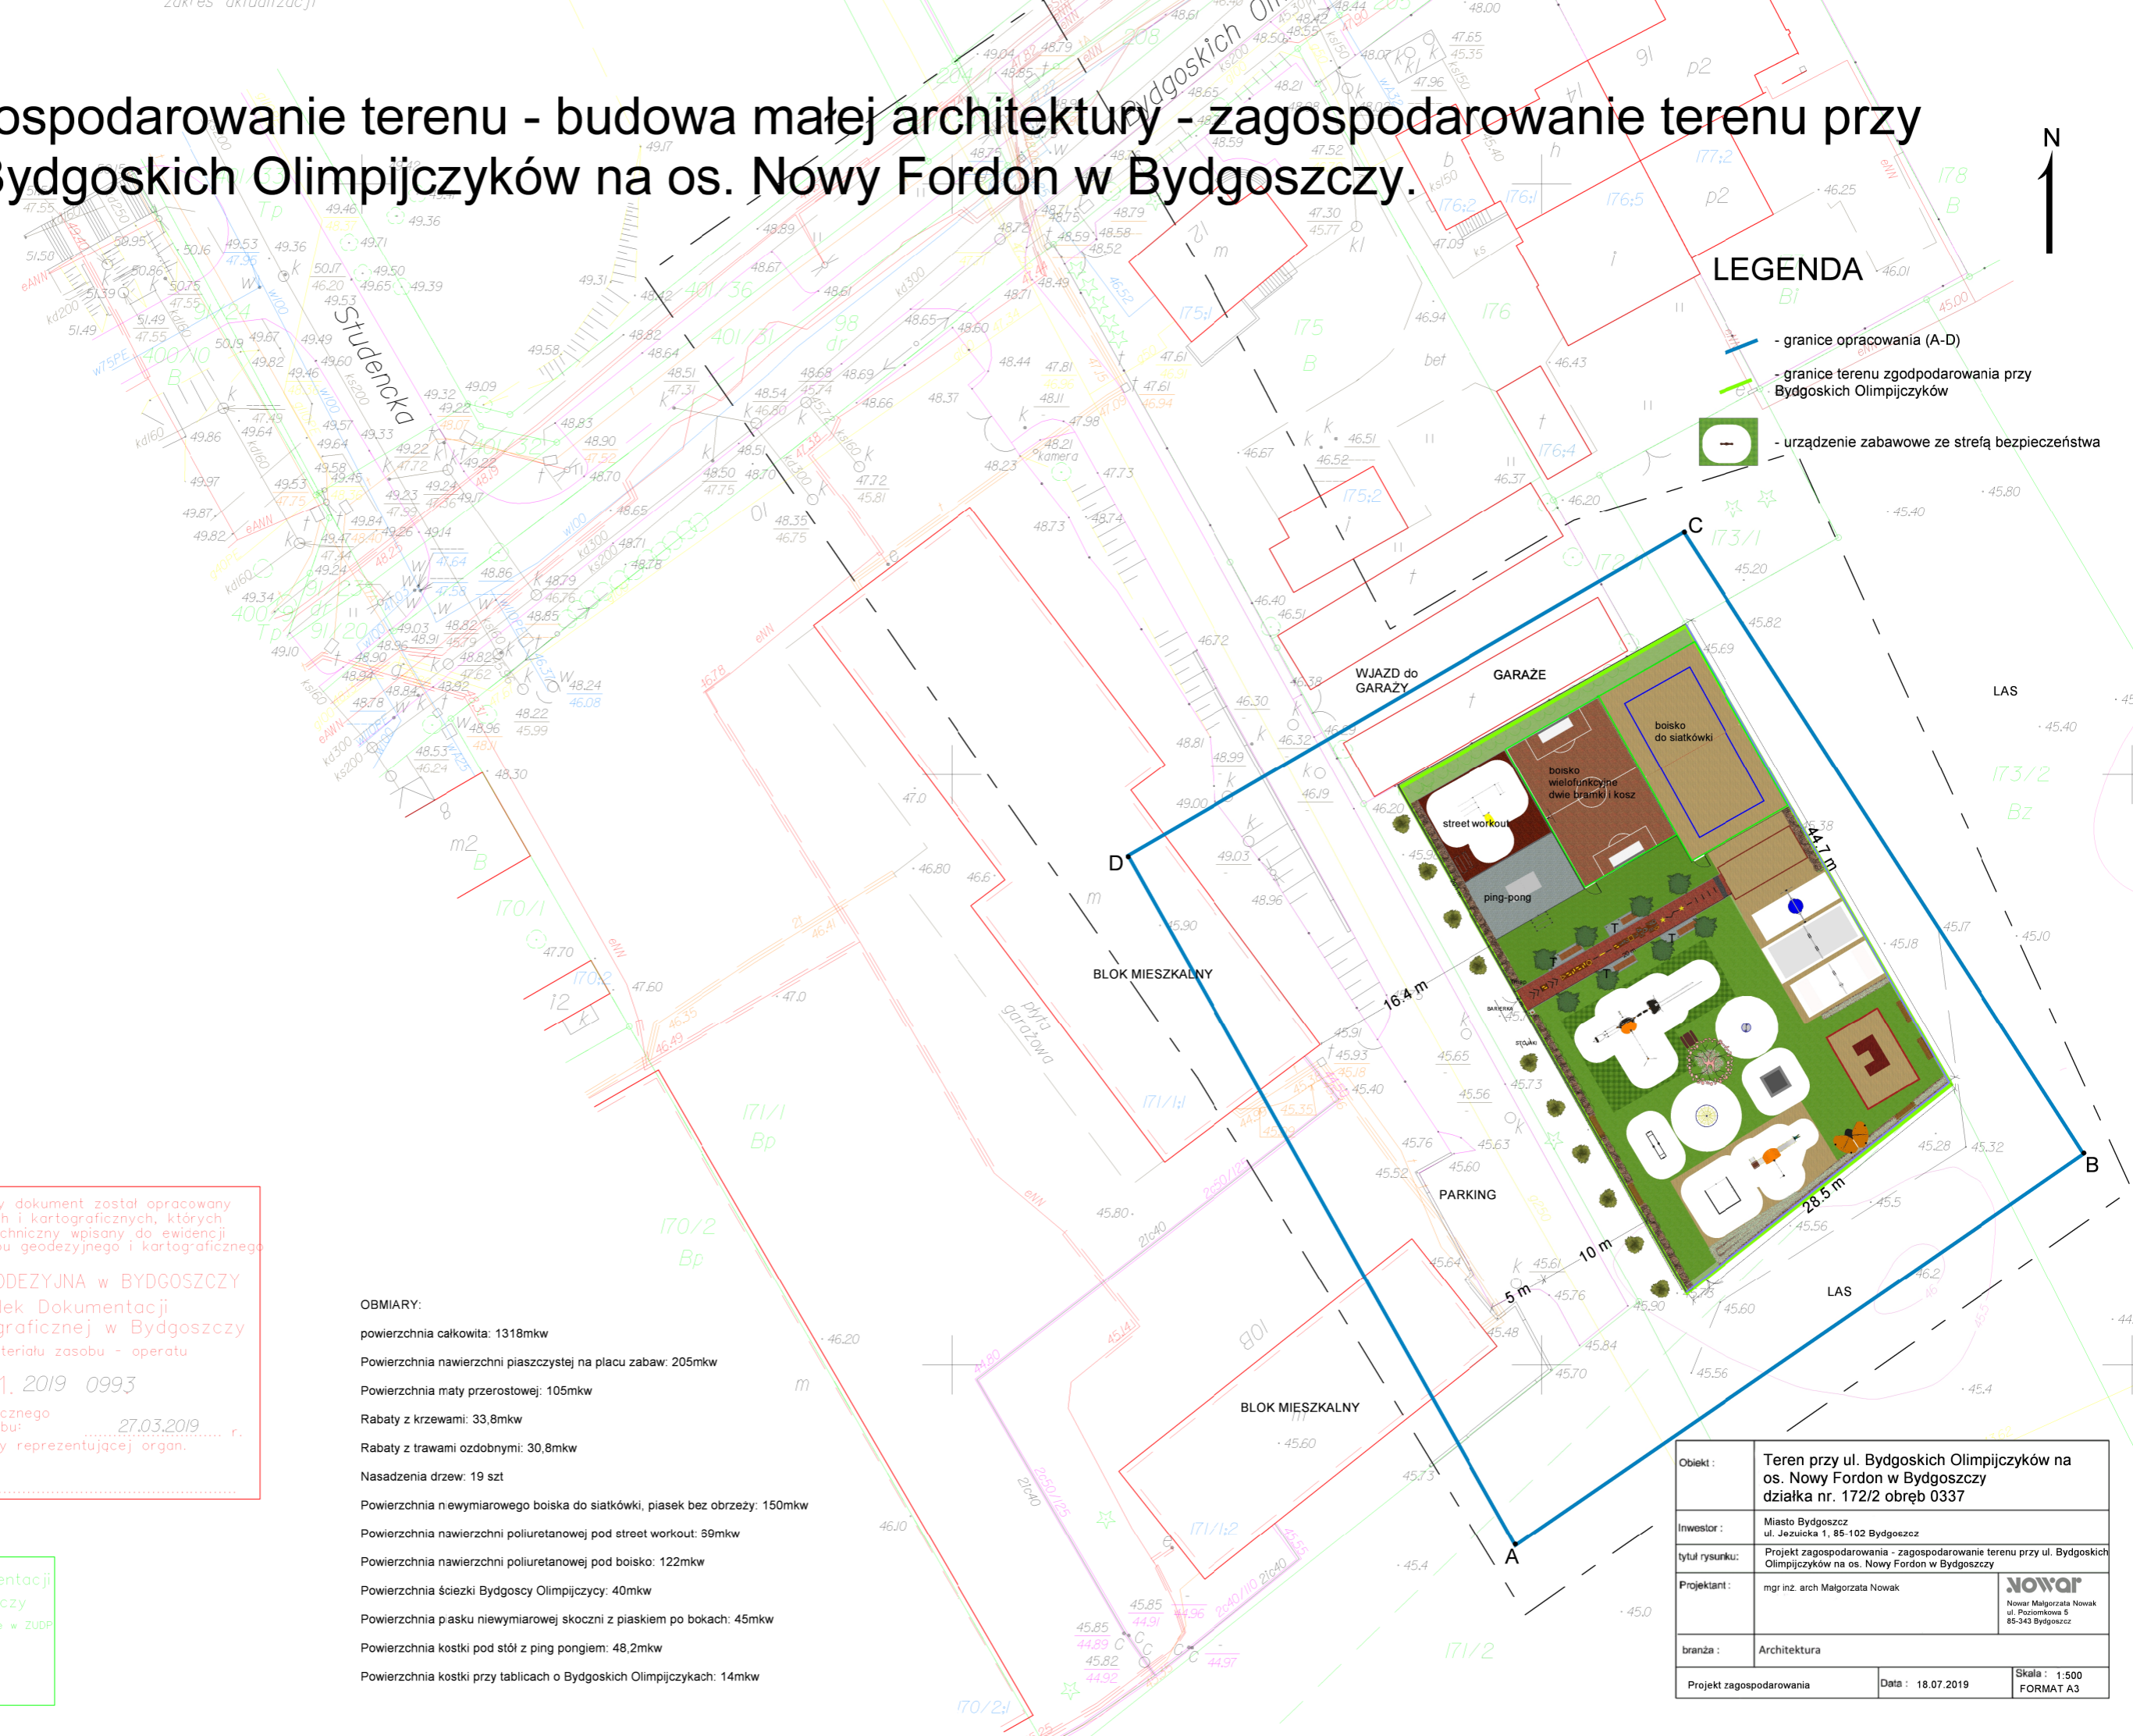

LEGENDA

- granice opracowania (A-D)
- granice terenu zagospodarowania przy Bydgoskich Olimpijczyków
- urządzenie zabawowe ze strefą bezpieczeństwa

Poświadczam, że niniejszy dokument został opracowany w wyniku prac geodezyjnych i kartograficznych, których rezultaty zawiera operat techniczny wpisany do ewidencji materiałów państwowego zasobu geodezyjnego i kartograficznego.

MIĘSKA PRACOWNIA GEODEZYJNA w BYDGOSZCZY
 Grodzki Ośrodek Dokumentacji Geodezyjnej i Kartograficznej w Bydgoszczy
 Identyfikator ewidencyjny materiału zasobu - operatu technicznego: **P.0461, 2019 0993**

Data wpisania operatu technicznego do ewidencji materiałów zasobu: **27.03.2019** r.
 Imię, nazwisko i podpis osoby reprezentującej organ:

- OBMIARY:**
- powierzchnia całkowita: 1318mkw
 - Powierzchnia nawierzchni piaszczystej na placu zabaw: 205mkw
 - Powierzchnia maty przerostowej: 105mkw
 - Rabaty z krzewami: 33,8mkw
 - Rabaty z trawami ozdobnymi: 30,8mkw
 - Nasadzenia drzew: 19 szt
 - Powierzchnia niewymiarowego boiska do siatkówki, piasek bez obrzeży: 150mkw
 - Powierzchnia nawierzchni poliuretanowej pod street workout: 59mkw
 - Powierzchnia nawierzchni poliuretanowej pod boisko: 122mkw
 - Powierzchnia ścieżki Bydgoscy Olimpijczycy: 40mkw
 - Powierzchnia pasku niewymiarowej skoczni z piaskiem po bokach: 45mkw
 - Powierzchnia kostki pod stół z ping pongiem: 48,2mkw
 - Powierzchnia kostki przy tablicach o Bydgoskich Olimpijczykach: 14mkw

Zespół Uzgadniania Dokumentacji Projektowej w Bydgoszczy

Aktualne projektowane sieci uzgodnione w ZUDP
 Brak projektowanych sieci w ZUDP

Stan na dzień **27.03.2019r.**

Objekt:	Teren przy ul. Bydgoskich Olimpijczyków na os. Nowy Fordon w Bydgoszczy działka nr. 172/2 obręb 0337	
Inwestor:	Miasto Bydgoszcz ul. Jezuicka 1, 85-102 Bydgoszcz	
Tytuł rysunku:	Projekt zagospodarowania - zagospodarowanie terenu przy ul. Bydgoskich Olimpijczyków na os. Nowy Fordon w Bydgoszczy	
Projektant:	mgr inż. arch. Małgorzata Nowak	NOWAK Nowak Małgorzata Nowak ul. Pozimkowa 5 85-343 Bydgoszcz
branża:	Architektura	
Projekt zagospodarowania	Data: 18.07.2019	Skala: 1:500 FORMAT A3