



Projekt zmiany stałej organizacji ruchu  
na drodze powiatowej nr 3145D  
ul. Śląska w miejscowości Kłodzko

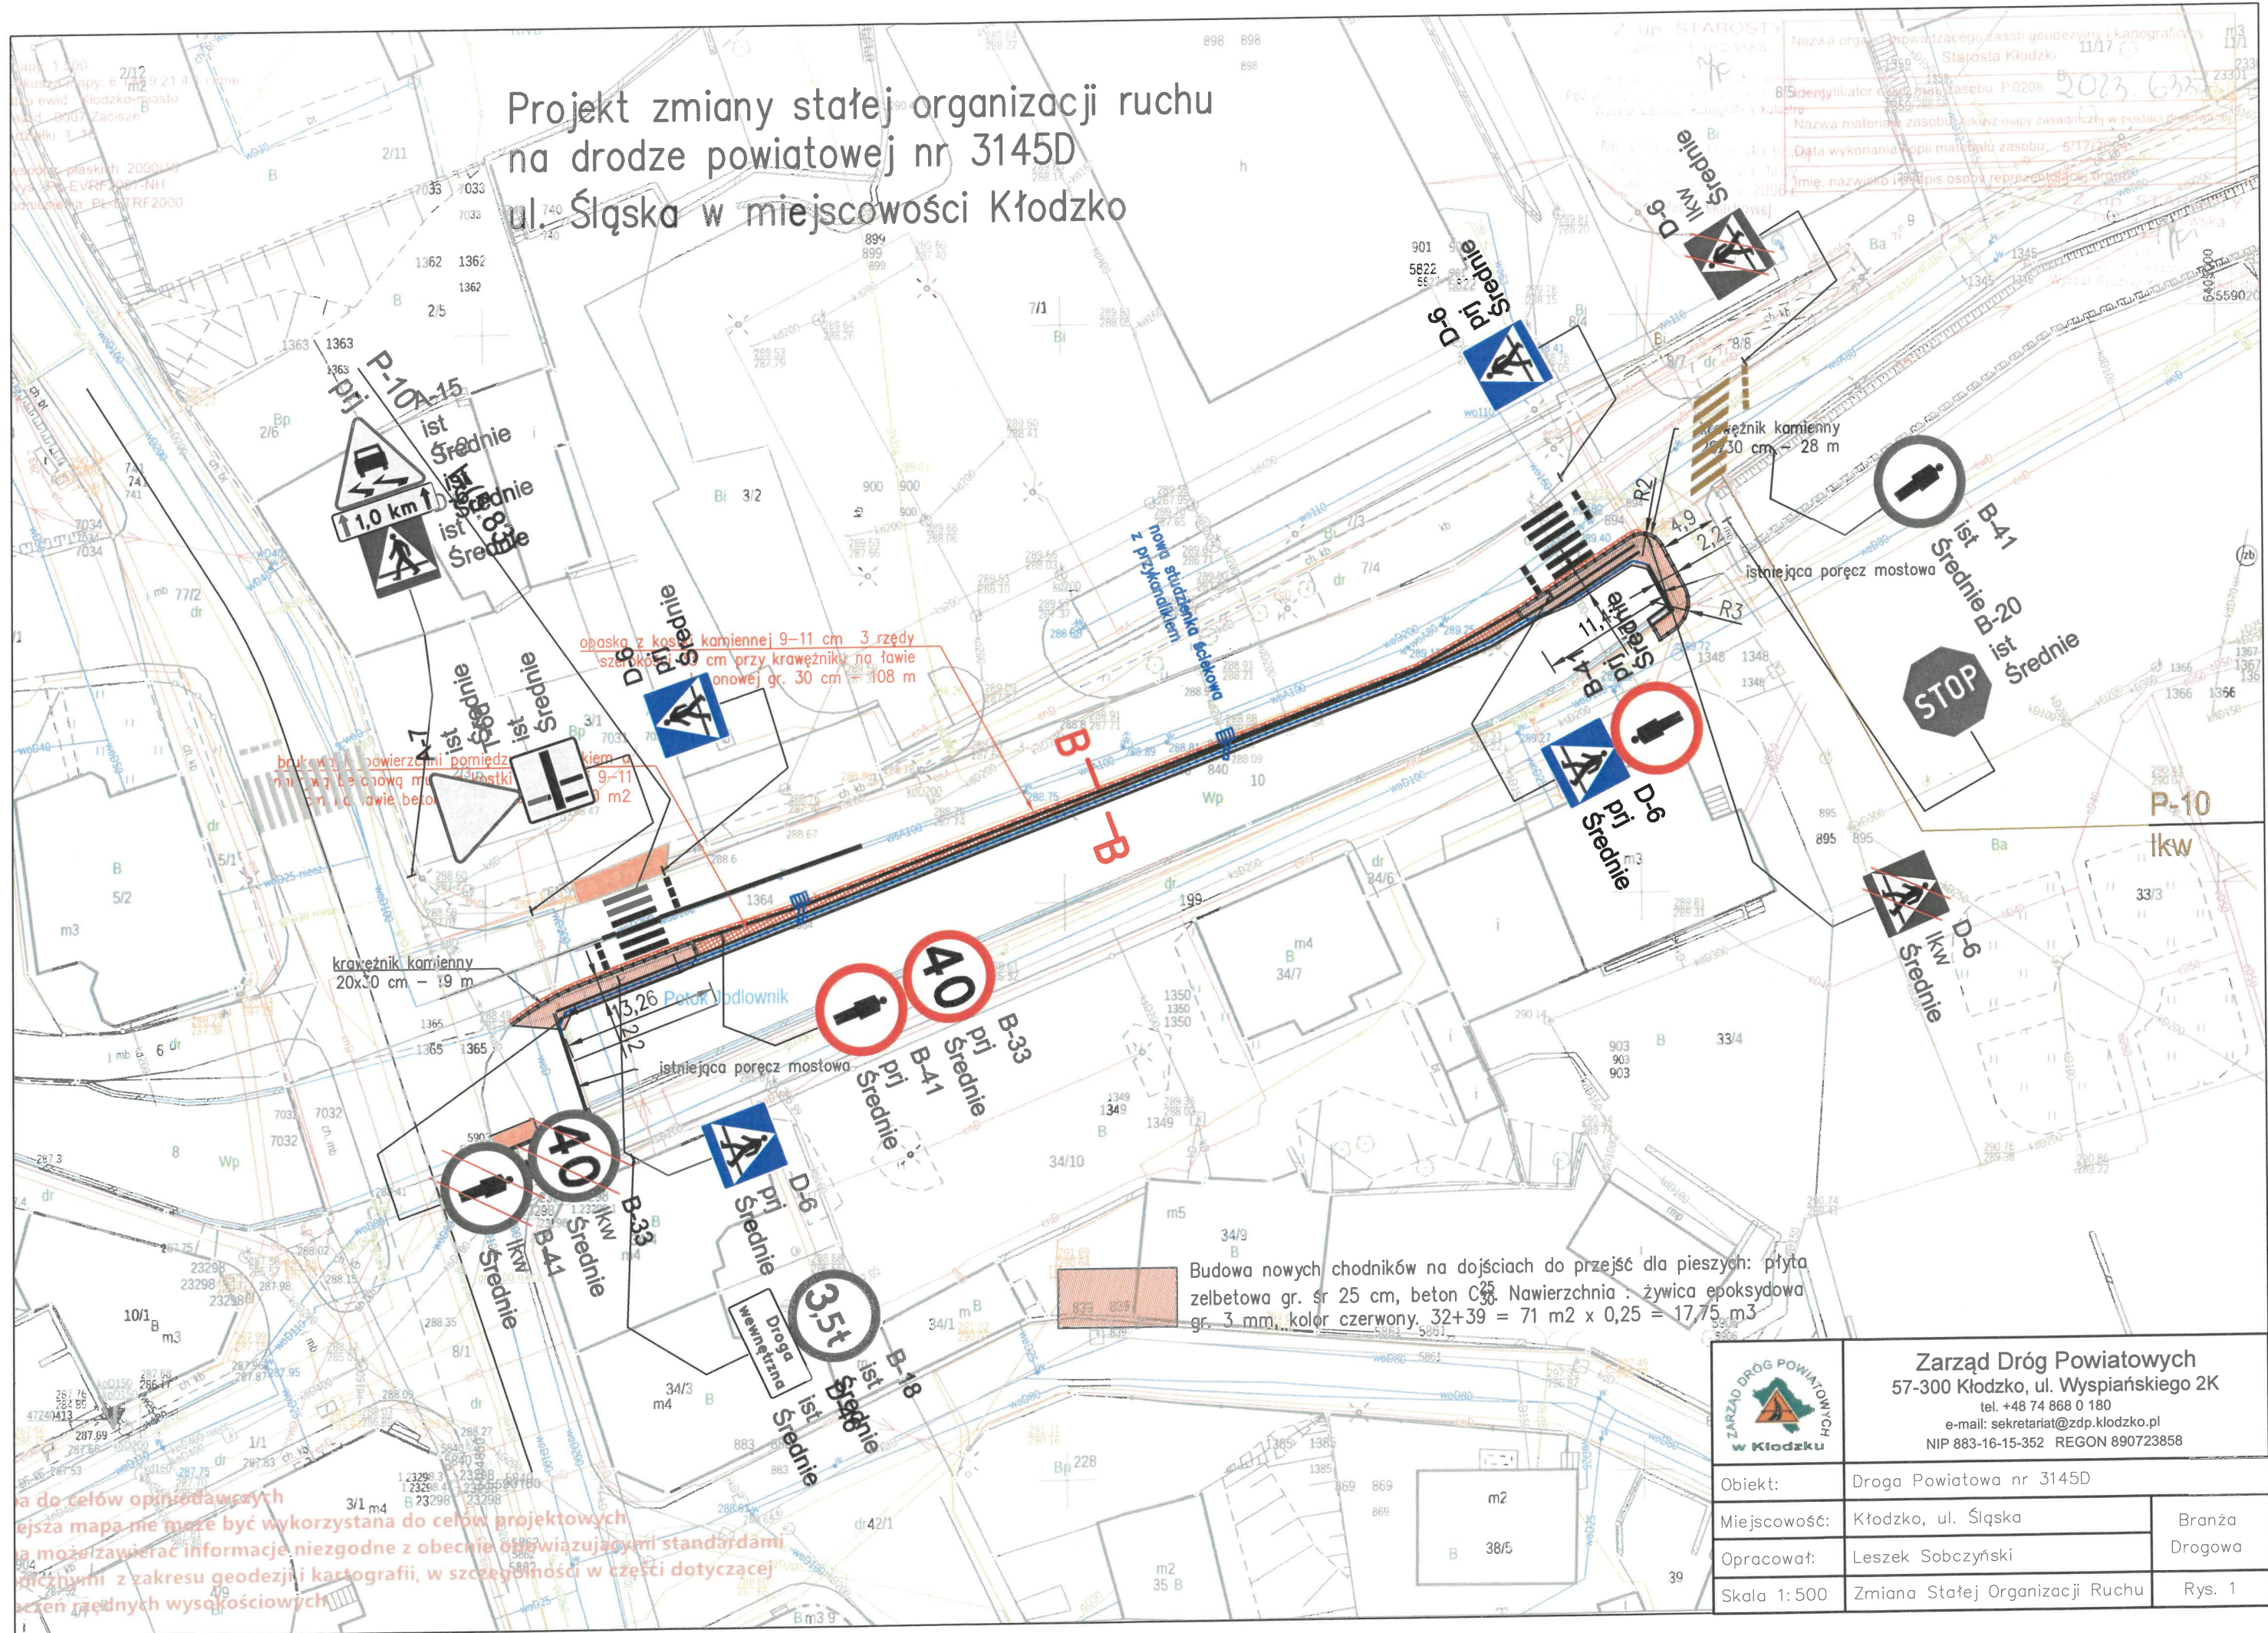

Budowa nowych chodników na dojeściach do przejść dla pieszych: płyta  
 żelbetowa gr. śr 25 cm, beton C30. Nawierzchnia: żywica epoksydowa  
 gr. 3 mm, kolor czerwony.  $32+39 = 71 \text{ m}^2 \times 0,25 = 17,75 \text{ m}^3$

	<b>Zarząd Dróg Powiatowych</b> <b>57-300 Kłodzko, ul. Wyspiańskiego 2K</b> tel. +48 74 868 0 180 e-mail: sekretariat@zdp.klodzko.pl NIP 883-16-15-352 REGON 890723858		
Objekt:	Droga Powiatowa nr 3145D		
Miejscowość:	Kłodzko, ul. Ślęska	Branża Drogowa	
Opracował:	Leszek Sobczyński		
Skala 1:500	Zmiana Stałej Organizacji Ruchu	Rys. 1	