


DW 457 Pisarzowice/DK 39/- Popielów-Dobrzeń Wielki/DW 454/
od km:0+000 do km:30+903

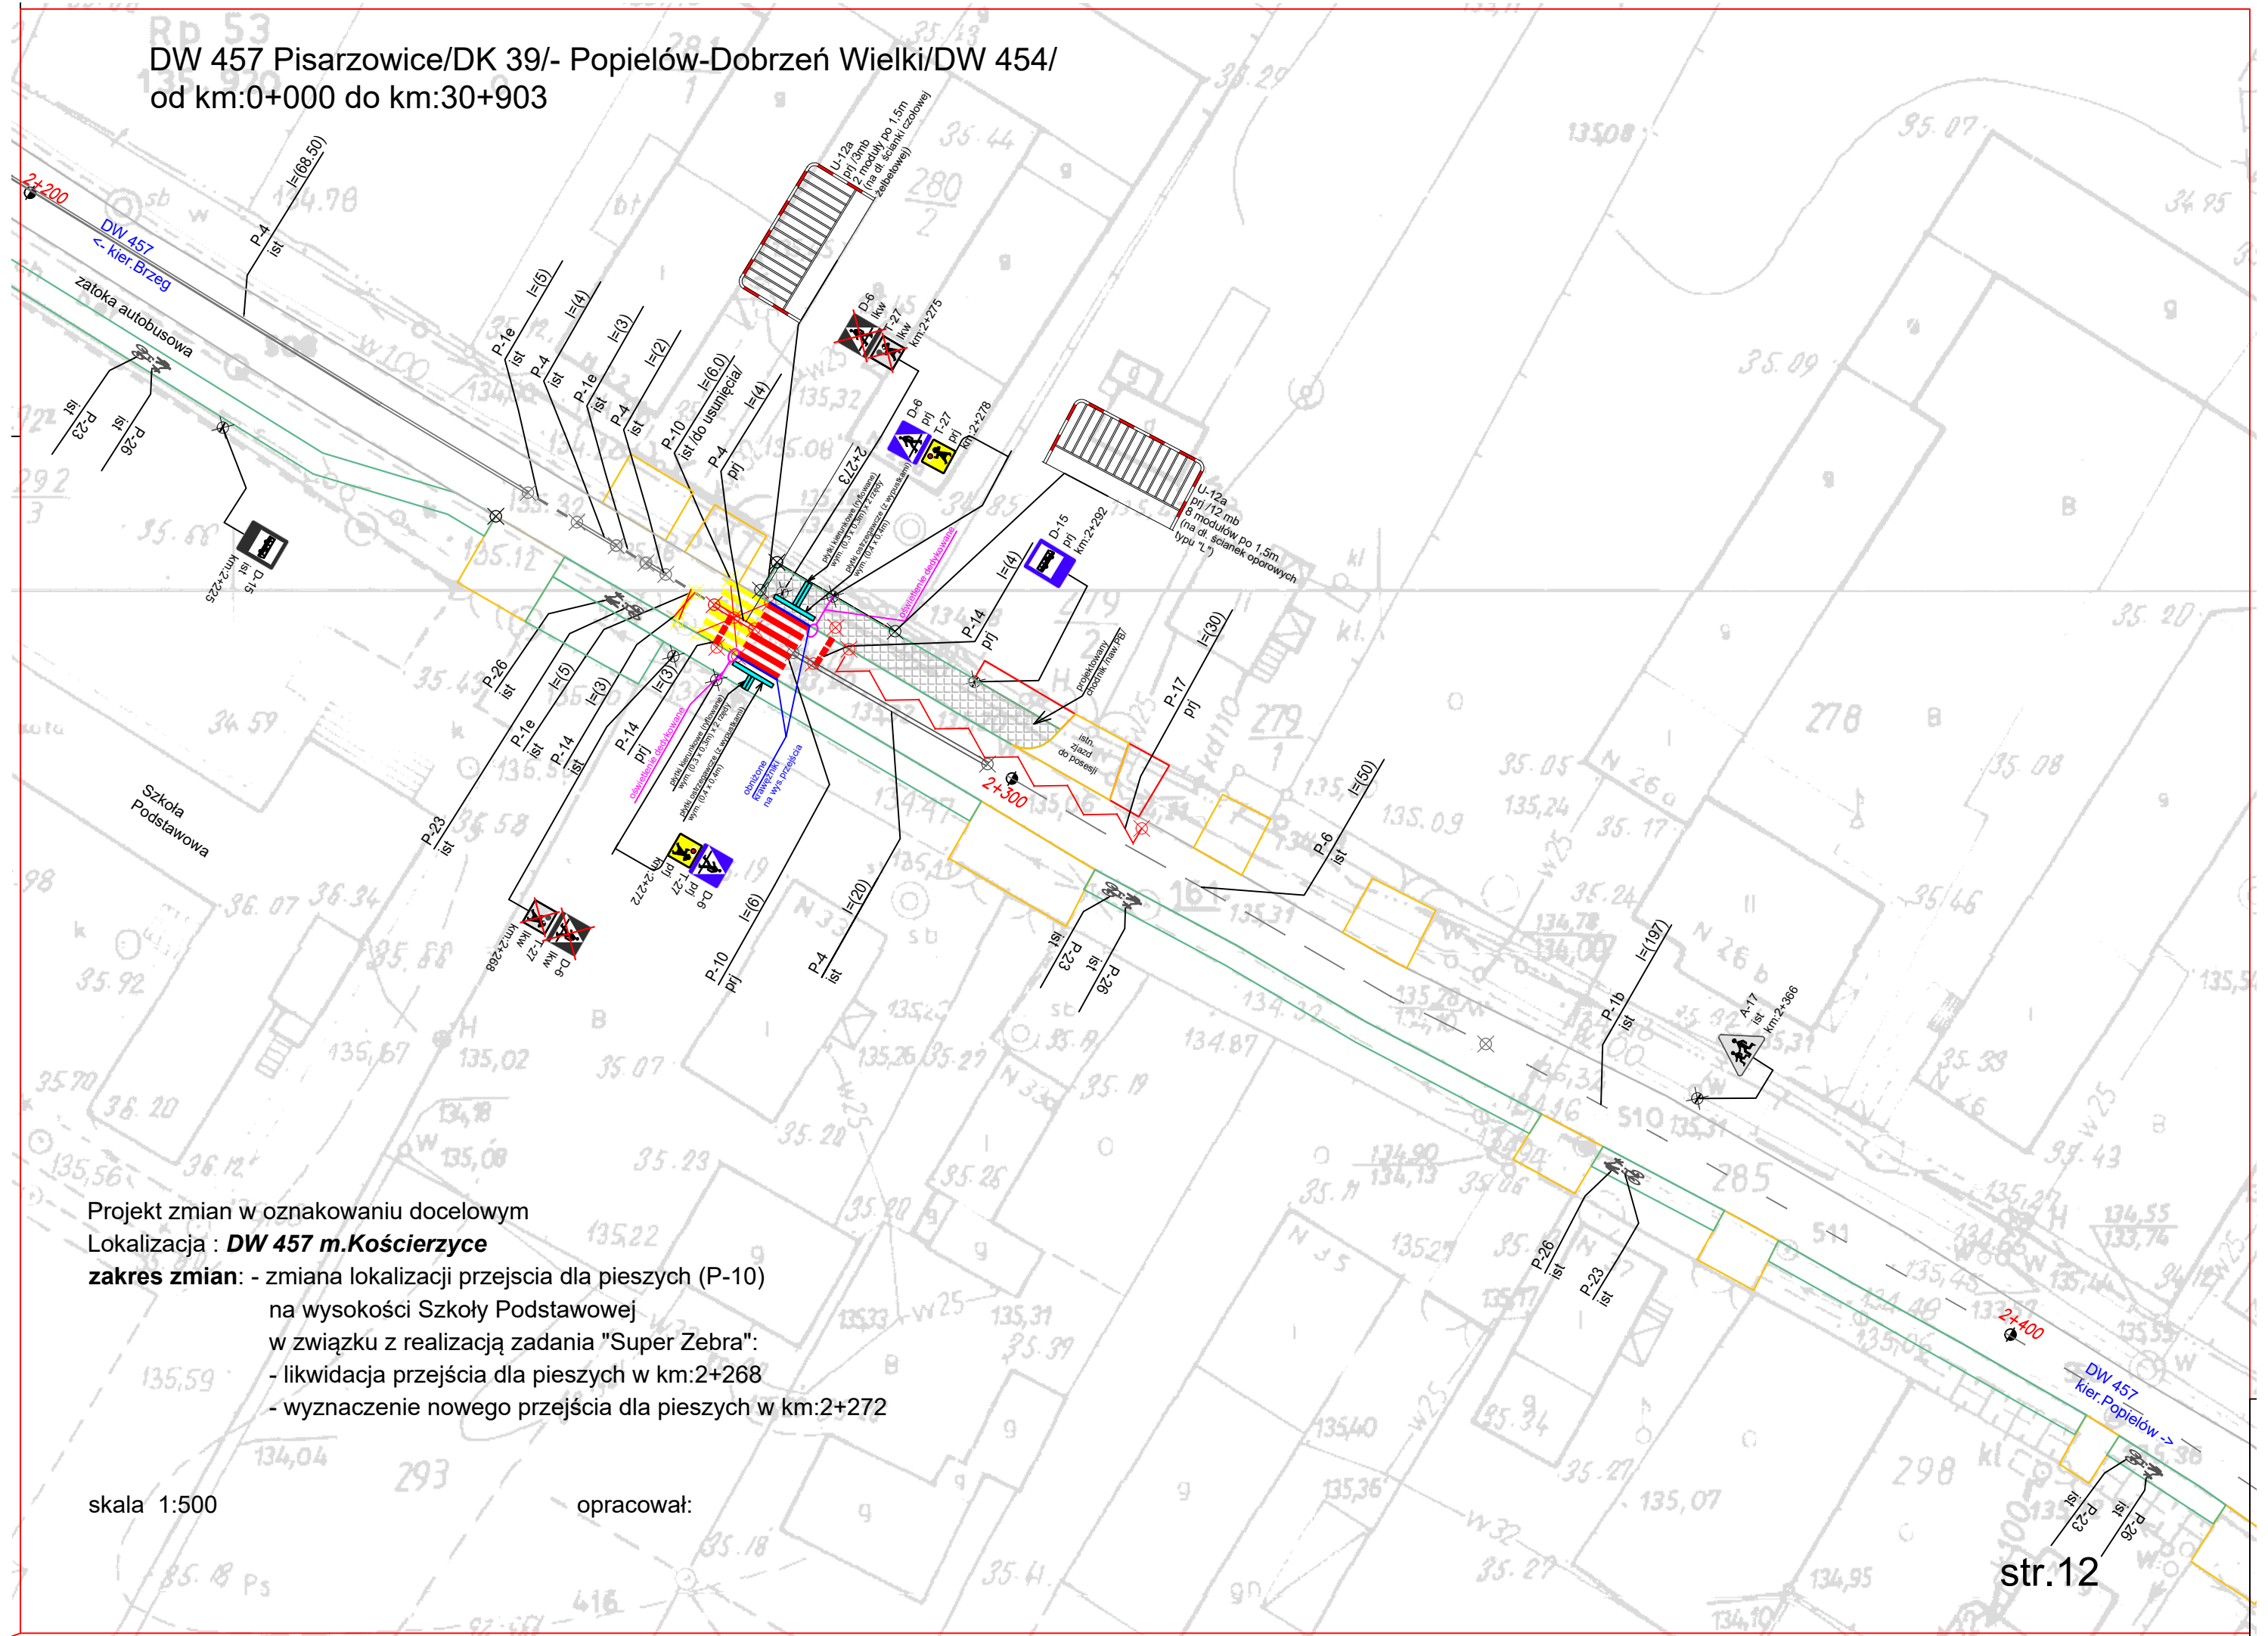

Projekt zmian w oznakowaniu docelowym

Lokalizacja : DW 457 m.Kościerzycy

zakres zmian: - zmiana lokalizacji przejścia dla pieszych (P-10)
na wysokości Szkoły Podstawowej
w związku z realizacją zadania "Super Zebra":
- likwidacja przejścia dla pieszych w km:2+268
- wyznaczenie nowego przejścia dla pieszych w km:2+272

skala 1:500

opracował: