


PARTER 1:100

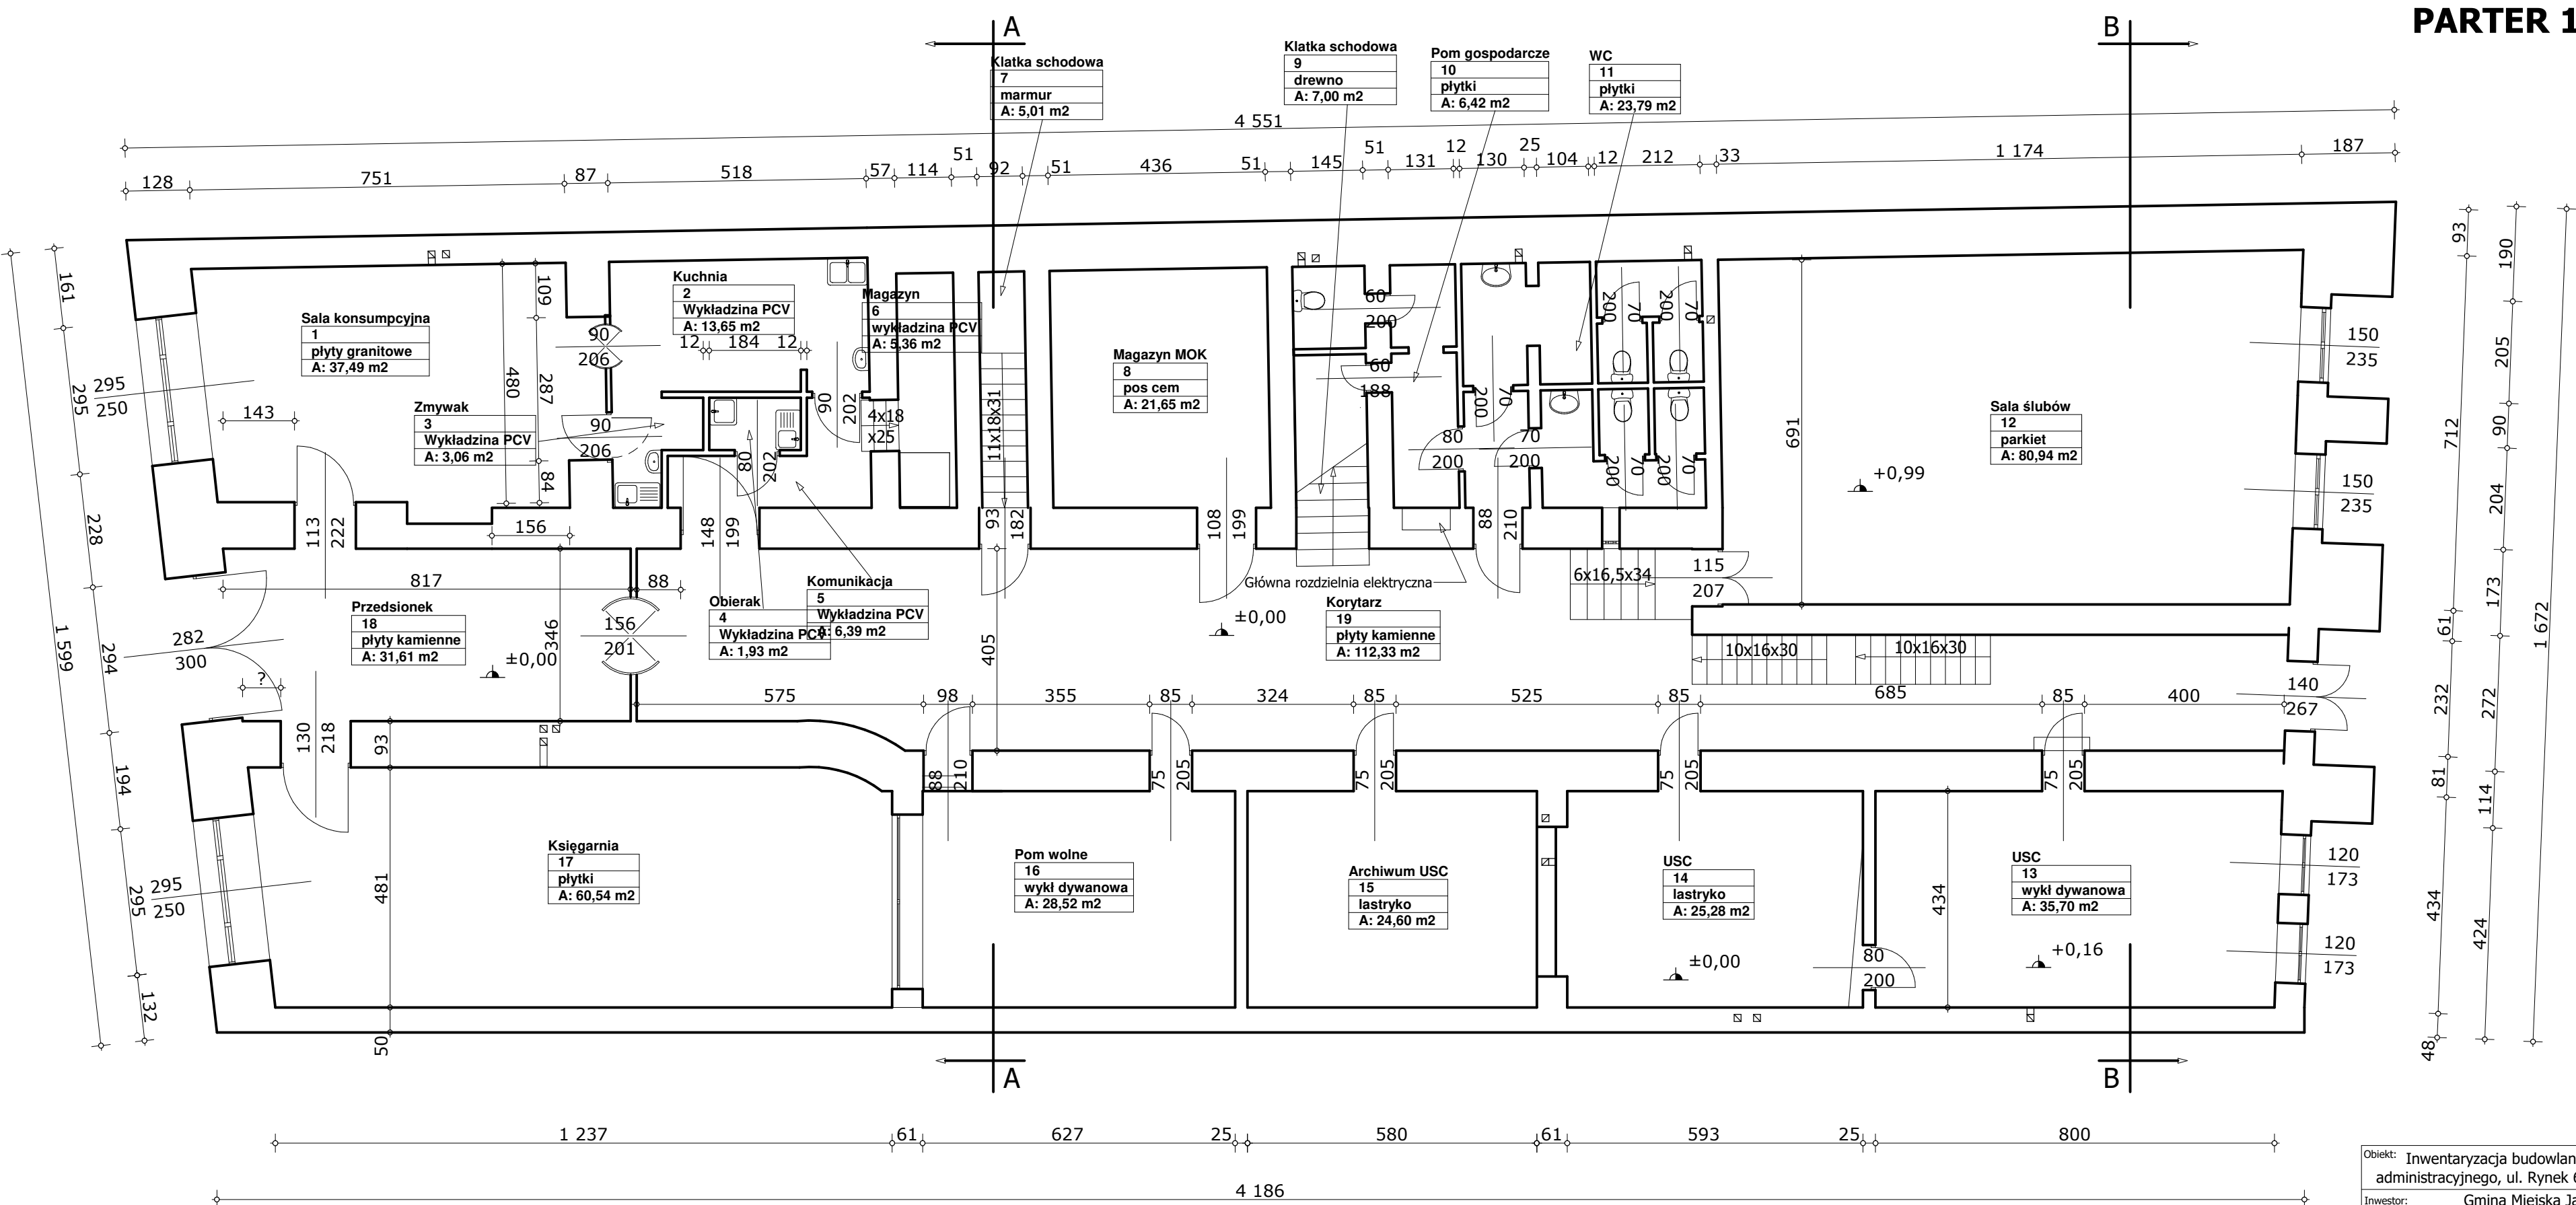

Obiekt:	Inwentaryzacja budowlana budynku administracyjnego, ul. Rynek 6 w Jarosławiu	Nr rys:	3
Investor:	Gmina Miejska Jarosław ul. Rynek 1, 37-500 Jarosław	Data:	06.2020
Nazwa rys:	Rzut parteru	Skala:	1:100
Projektant:	inż. Bogusław Niedźwiedź	Nr upraw:	45/82
		Podpis:	