


PRZEKRÓJ POPRZECZNY A-A
PROJEKTOWANEJ KONSTRUKCJI PRZEPUSTU PS1

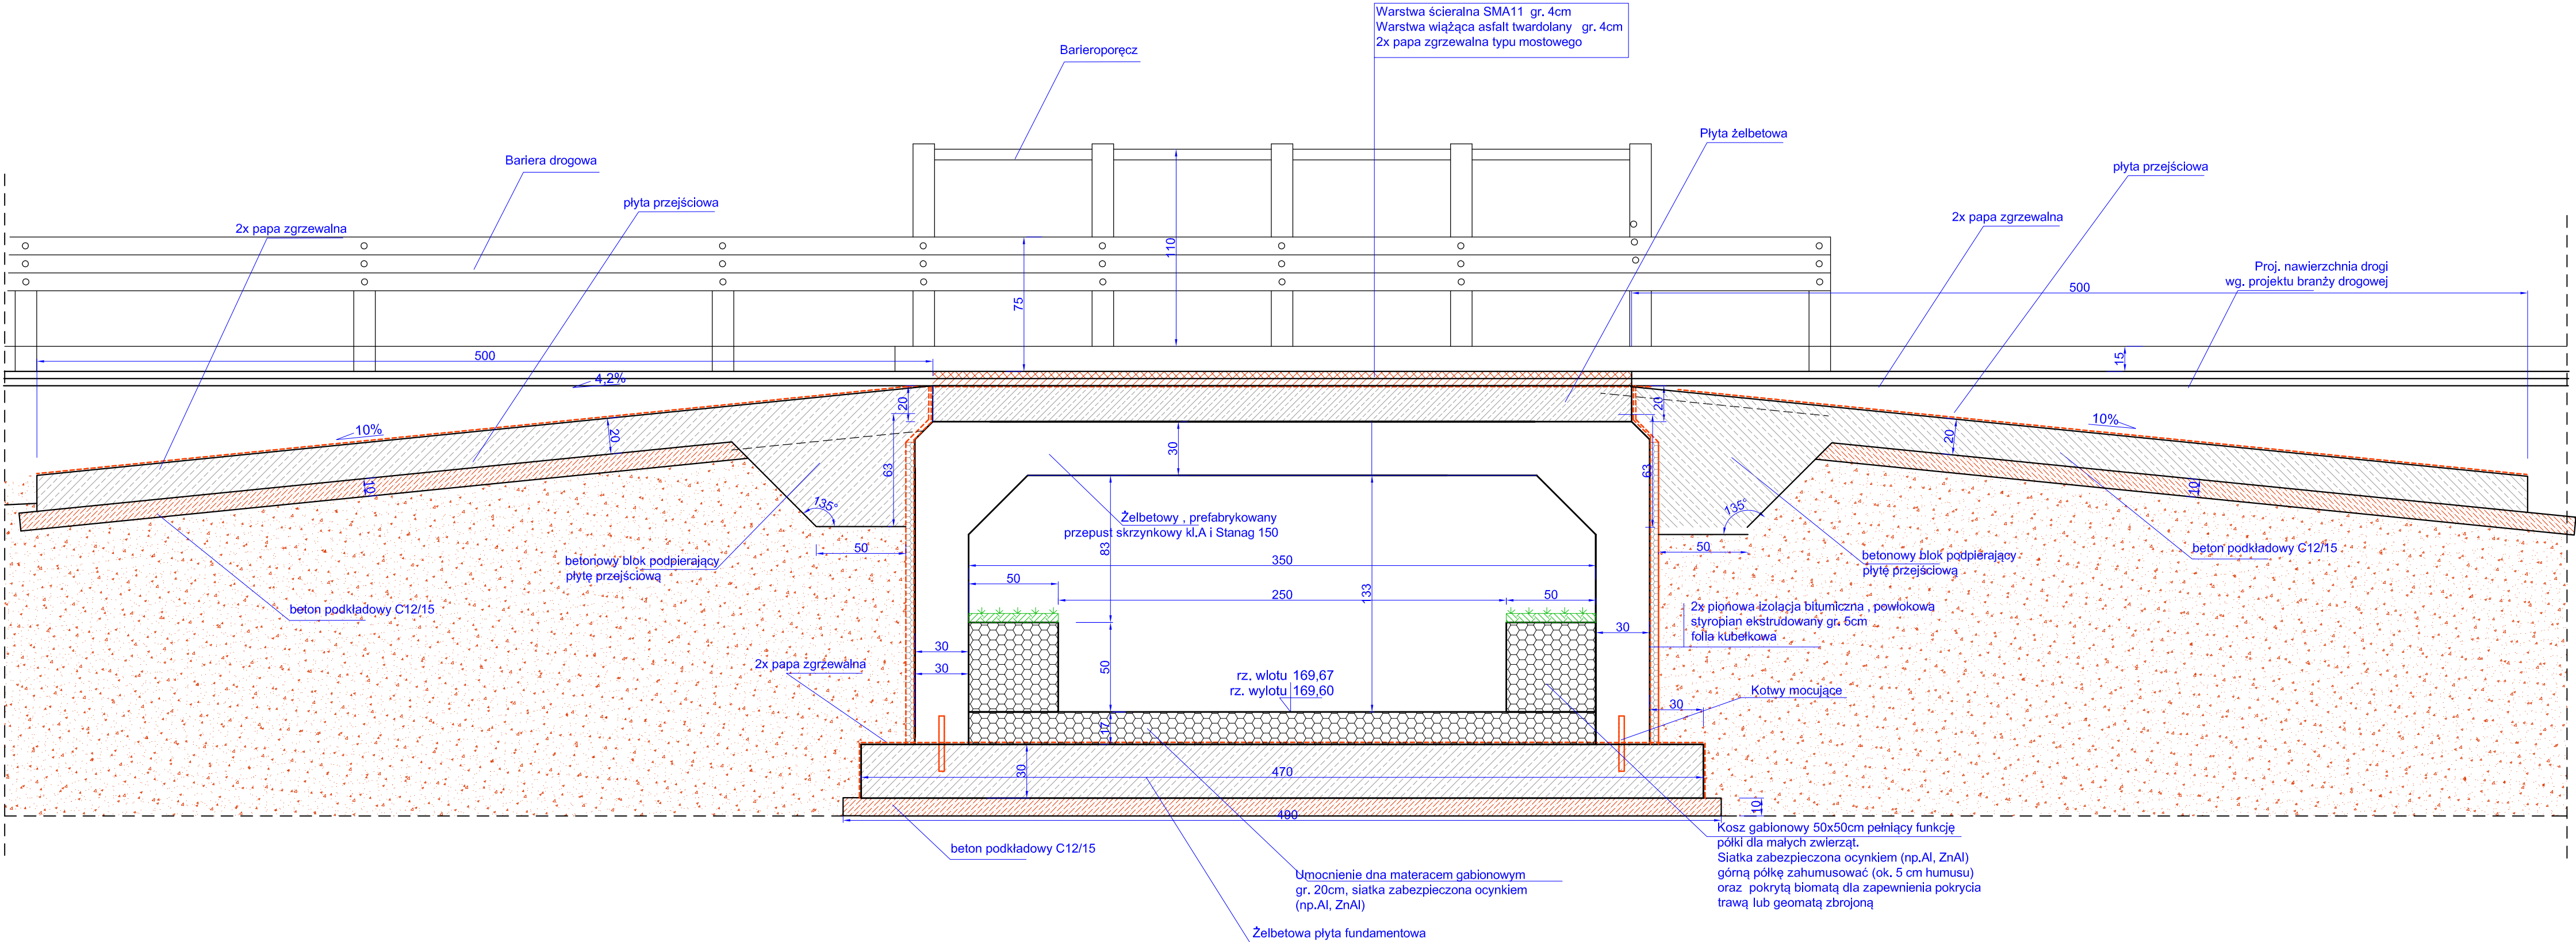

BETON KONSTRUKCYJNY C30 /37 W8 F150 N4
STAŁ ZBROJENIOWA BST500S
otulina 7cm- fundamenty
otulina 4cm - płyty i skrzydła

Inwestor/ Zamawiający	POWIAT KĘPIŃSKI ul. Kościuszki 5 63-600 Kępno					
Jednostka projektowa	Biuro Inżynierskie TRAKT Sędziszów 50 58 -410 Marciszów NIP 614-154-19-88					
Stadium	Zadanie					
Projekt budowlany	"REMONT DROGI POWIATOWEJ NR 5683P W MIEJSCOWOŚCI ZBYCZYNA - DROŻKI"					
Nr tomu	Lokalizacja inwestycji					
I	Droga powiatowa 5683P, Zbuczyna - Drożki RZĘKA GŁUSZYŃKA KM 8+990					
Branża	Tytuł rysunku					
Obiekty inżynierskie /OI/	PRZEKRÓJ POPRZECZNY PRZEPUSTU SKRZYNKOWEGO PS1					
Stanowisko	Imię i nazwisko		Nr uprawnień	Podpis		
Projektant br.drogowa/konstr.	mgr inż. Grzegorz Lewowski		263/DOŚ/13			
Sprawdzający br. drogowa	mgr inż. Włodzimierz Lewowski		228/02/DUW			
Asystent br. drogowa	inż. Marcelina Szczecina					
Nr projektu	Skala	Data	Nr egz.	Nr rys.		
17-15	1 : 25	01 . 2016		7.1		
Stadium	Branża	Km	Nr obiektu	Nr tomu	Nr rysunku	Rewizja
PB	OI	0+531,000	PS1	I	7.1	00