


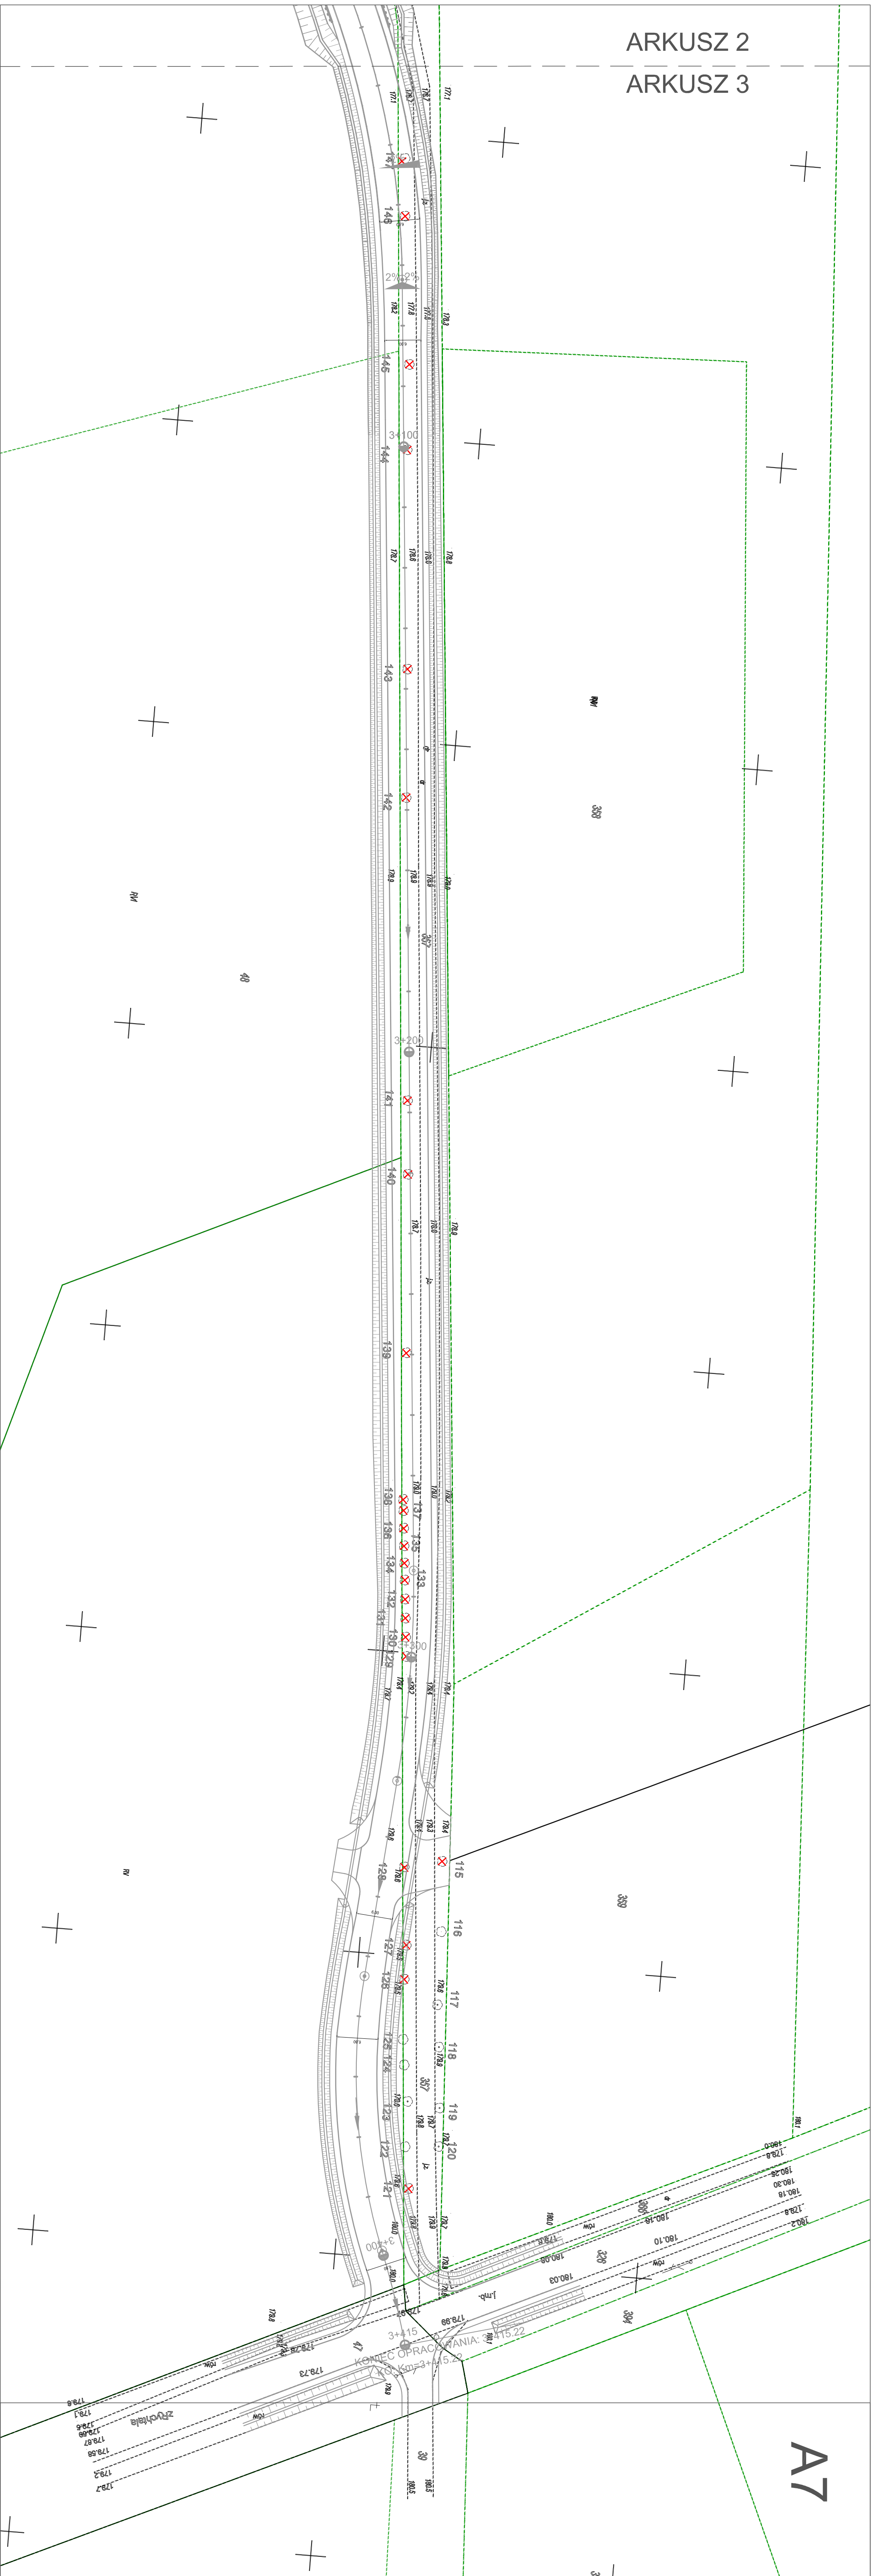

ARKUSZ 2  
ARKUSZ 3



LEGENDA  
Dziwca do wycinki  
Kizewy do wycinki

Inwestor/ Zamawiający		POWIAT KĘPIŃSKI ul. Kościuszki 5 63-600 Kępno		 POWIAT KĘPIŃSKI Urząd Miejski	
Jednostka projektowa		Biuro Inżynierskie TRAKT Świętosław 50 58-410 Mariszów NIP 614-154-19-88		 TRAKT	
Stadium Projekt budowlany		Zadanie "REMONT DROGI POWIATOWEJ NR 5683P W MIEJSCOWOŚCI ZBYCZYNA - DROŻKI"			
Nr tomu I		Lokalizacja inwestycji Droga powiatowa 5683P, Zbyszczyna - Drożki			
Branża Drogowa -DR		Tytuł rysunku GOSPODARKA ZIELENIĄ			
Stanowisko		Imię i nazwisko		Podpis	
Projektant br. drogowy/konstr		mgr inż. Grzegorz Lewowski		2631DOS/13	
Sprawdzający br. drogowy		mgr inż. Włodzimierz Lewowski		228102/DUW	
Asystent br. drogowy		Inż. Marcelina Szczepina			
Nr projektu 17-15		Skala 1 : 500		Data 01 . 2016	
				Nr egz. 9.3	
Status PB		Branża DR		Nr rysunku I	
		Km		Nr rysunku 9.3	
		Nr obiektu		Rozdział 00	