


PRZEKRÓJ TYPOWY PRZEBUDOWYWANEGO PRZEPUSTU POD DROGĄ

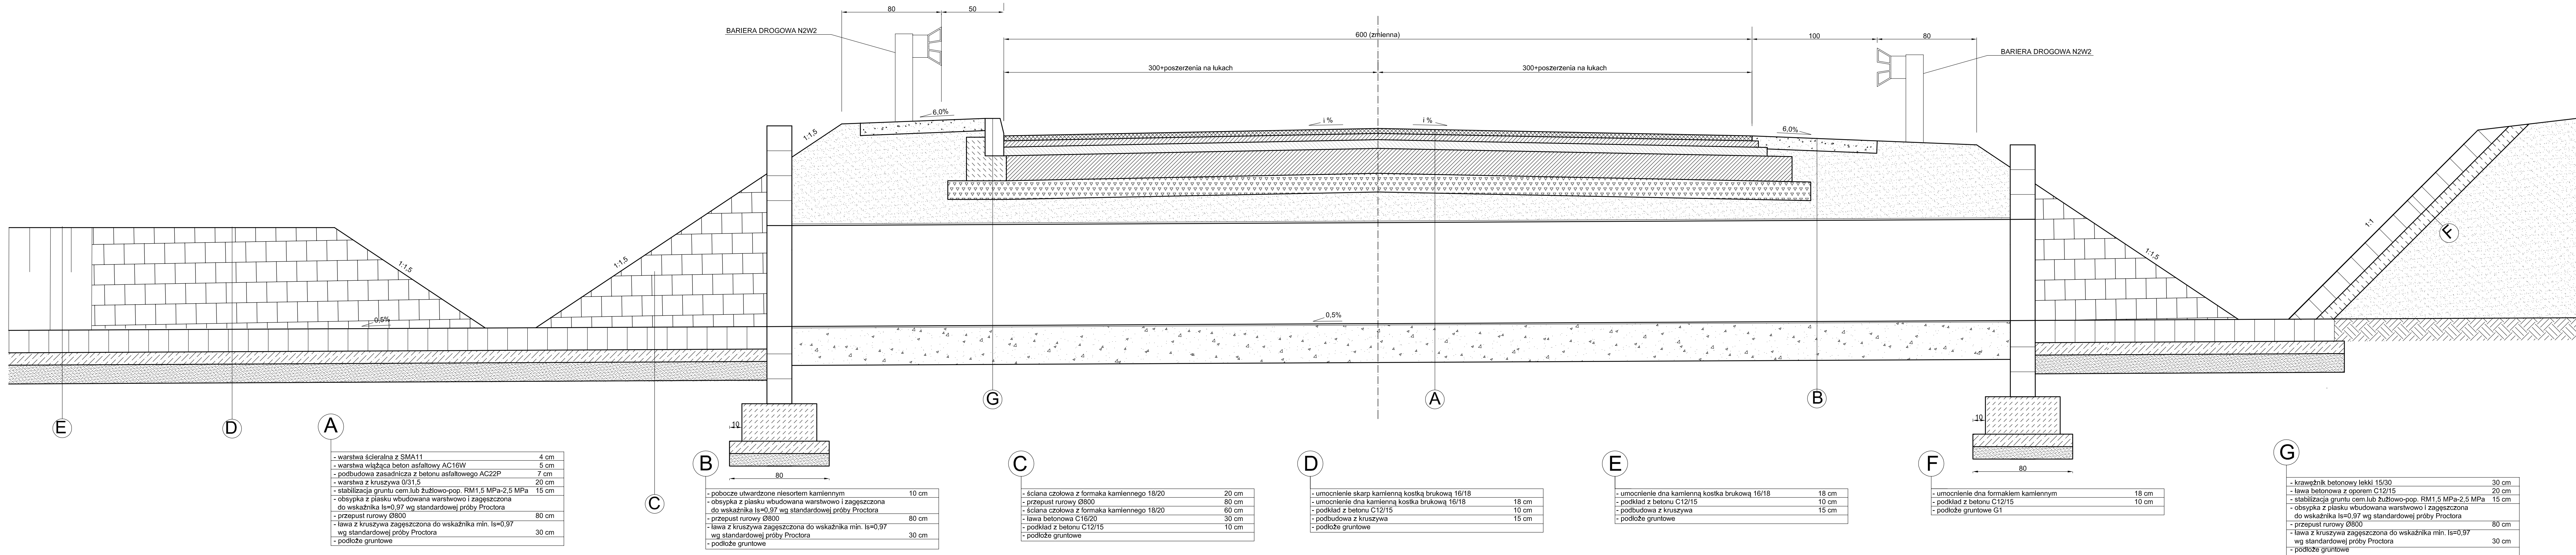

Inwestor/ Zamawiający	POWIAT KĘPIŃSKI ul. Kościuszkzi 5 63-600 Kępno			 POLSKIAT KĘPIŃSKI www.powiatkepinski.pl			
Jednostka projektowa	Biuro Inżynierskie TRAKT Sędziszów 50 58 -410 Marcelesów NIP 614-154-19-88						
Stadium	Zadanie						
Projekt budowlany	"REMONT DROGI POWIATOWEJ NR 5683P W MIEJSCOWOŚCI ZBYCZYNA - DROŻKI"						
Nr tomu	Lokalizacja inwestycji						
I	Droga powiatowa 5683P, Zbyszyna - Drożki						
Branża	Tytuł rysunku						
Obiekty inżynierskie /OI/	PRZEKRÓJ POPRZECZNY TYPOWEGO PRZEPUSTU RUROWEGO POD DROGĄ						
Stanowisko	Imię i nazwisko		Nr uprawnień			Podpis	
Projektant br. drogowa/ konstr	mgr inż. Grzegorz Lewowski		263/DOS/13				
	mgr inż. Włodzimierz Lewowski		228/02/DUW				
Asystent br. drogowa	inż. Marcelina Szczecina						
Nr projektu	Skala	Data	Nr egz.	Nr rys.			
17-15	1 : 20	01 . 2016		5			
Stadium	Branża	Km	Nr obiektu	Nr tomu	Nr rysunku		
PB	oi			I	5		
					00		