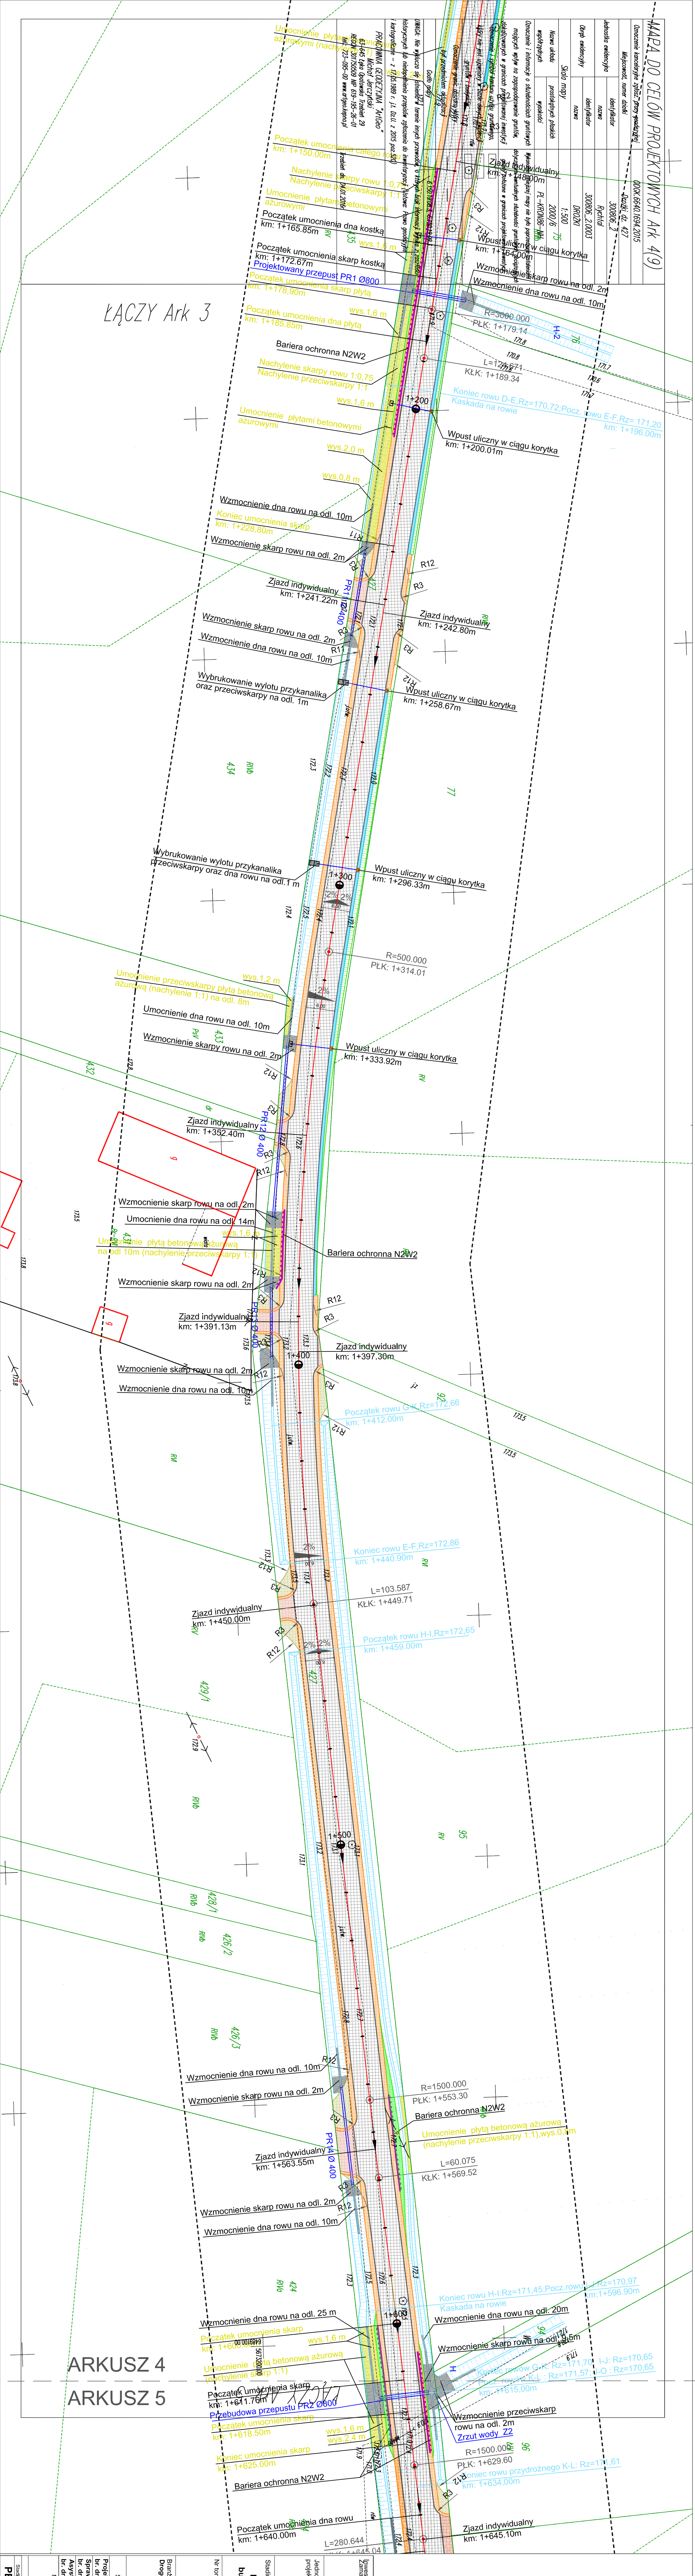



Oznaczenie koncedowanego zryśa, przy srodzajnie!		003K.6640.1694.2015
Miejscowość, numer działki		0azki dz. 427
identyfikator	nazwa	300806_2 Psychol


[illegible][illegible]


— Krawężel jezdni


- - - Krawężnik


— Krawężel utwardzonego pobocza


 Nawierzchnia jezdni


 Utwardzone pobocza


 Nawierzchnia zjazdu z kruszywa


 Gruntu niespożyty zagęszczony


 Korytka ściekowe betonowe

 Wzmocnienie rowu kostką kamienią

 Wzmocnienie rowu betonową płytą ażurową

 Projektowane przykanaliki

 Projektowane przepustsy

 Rów