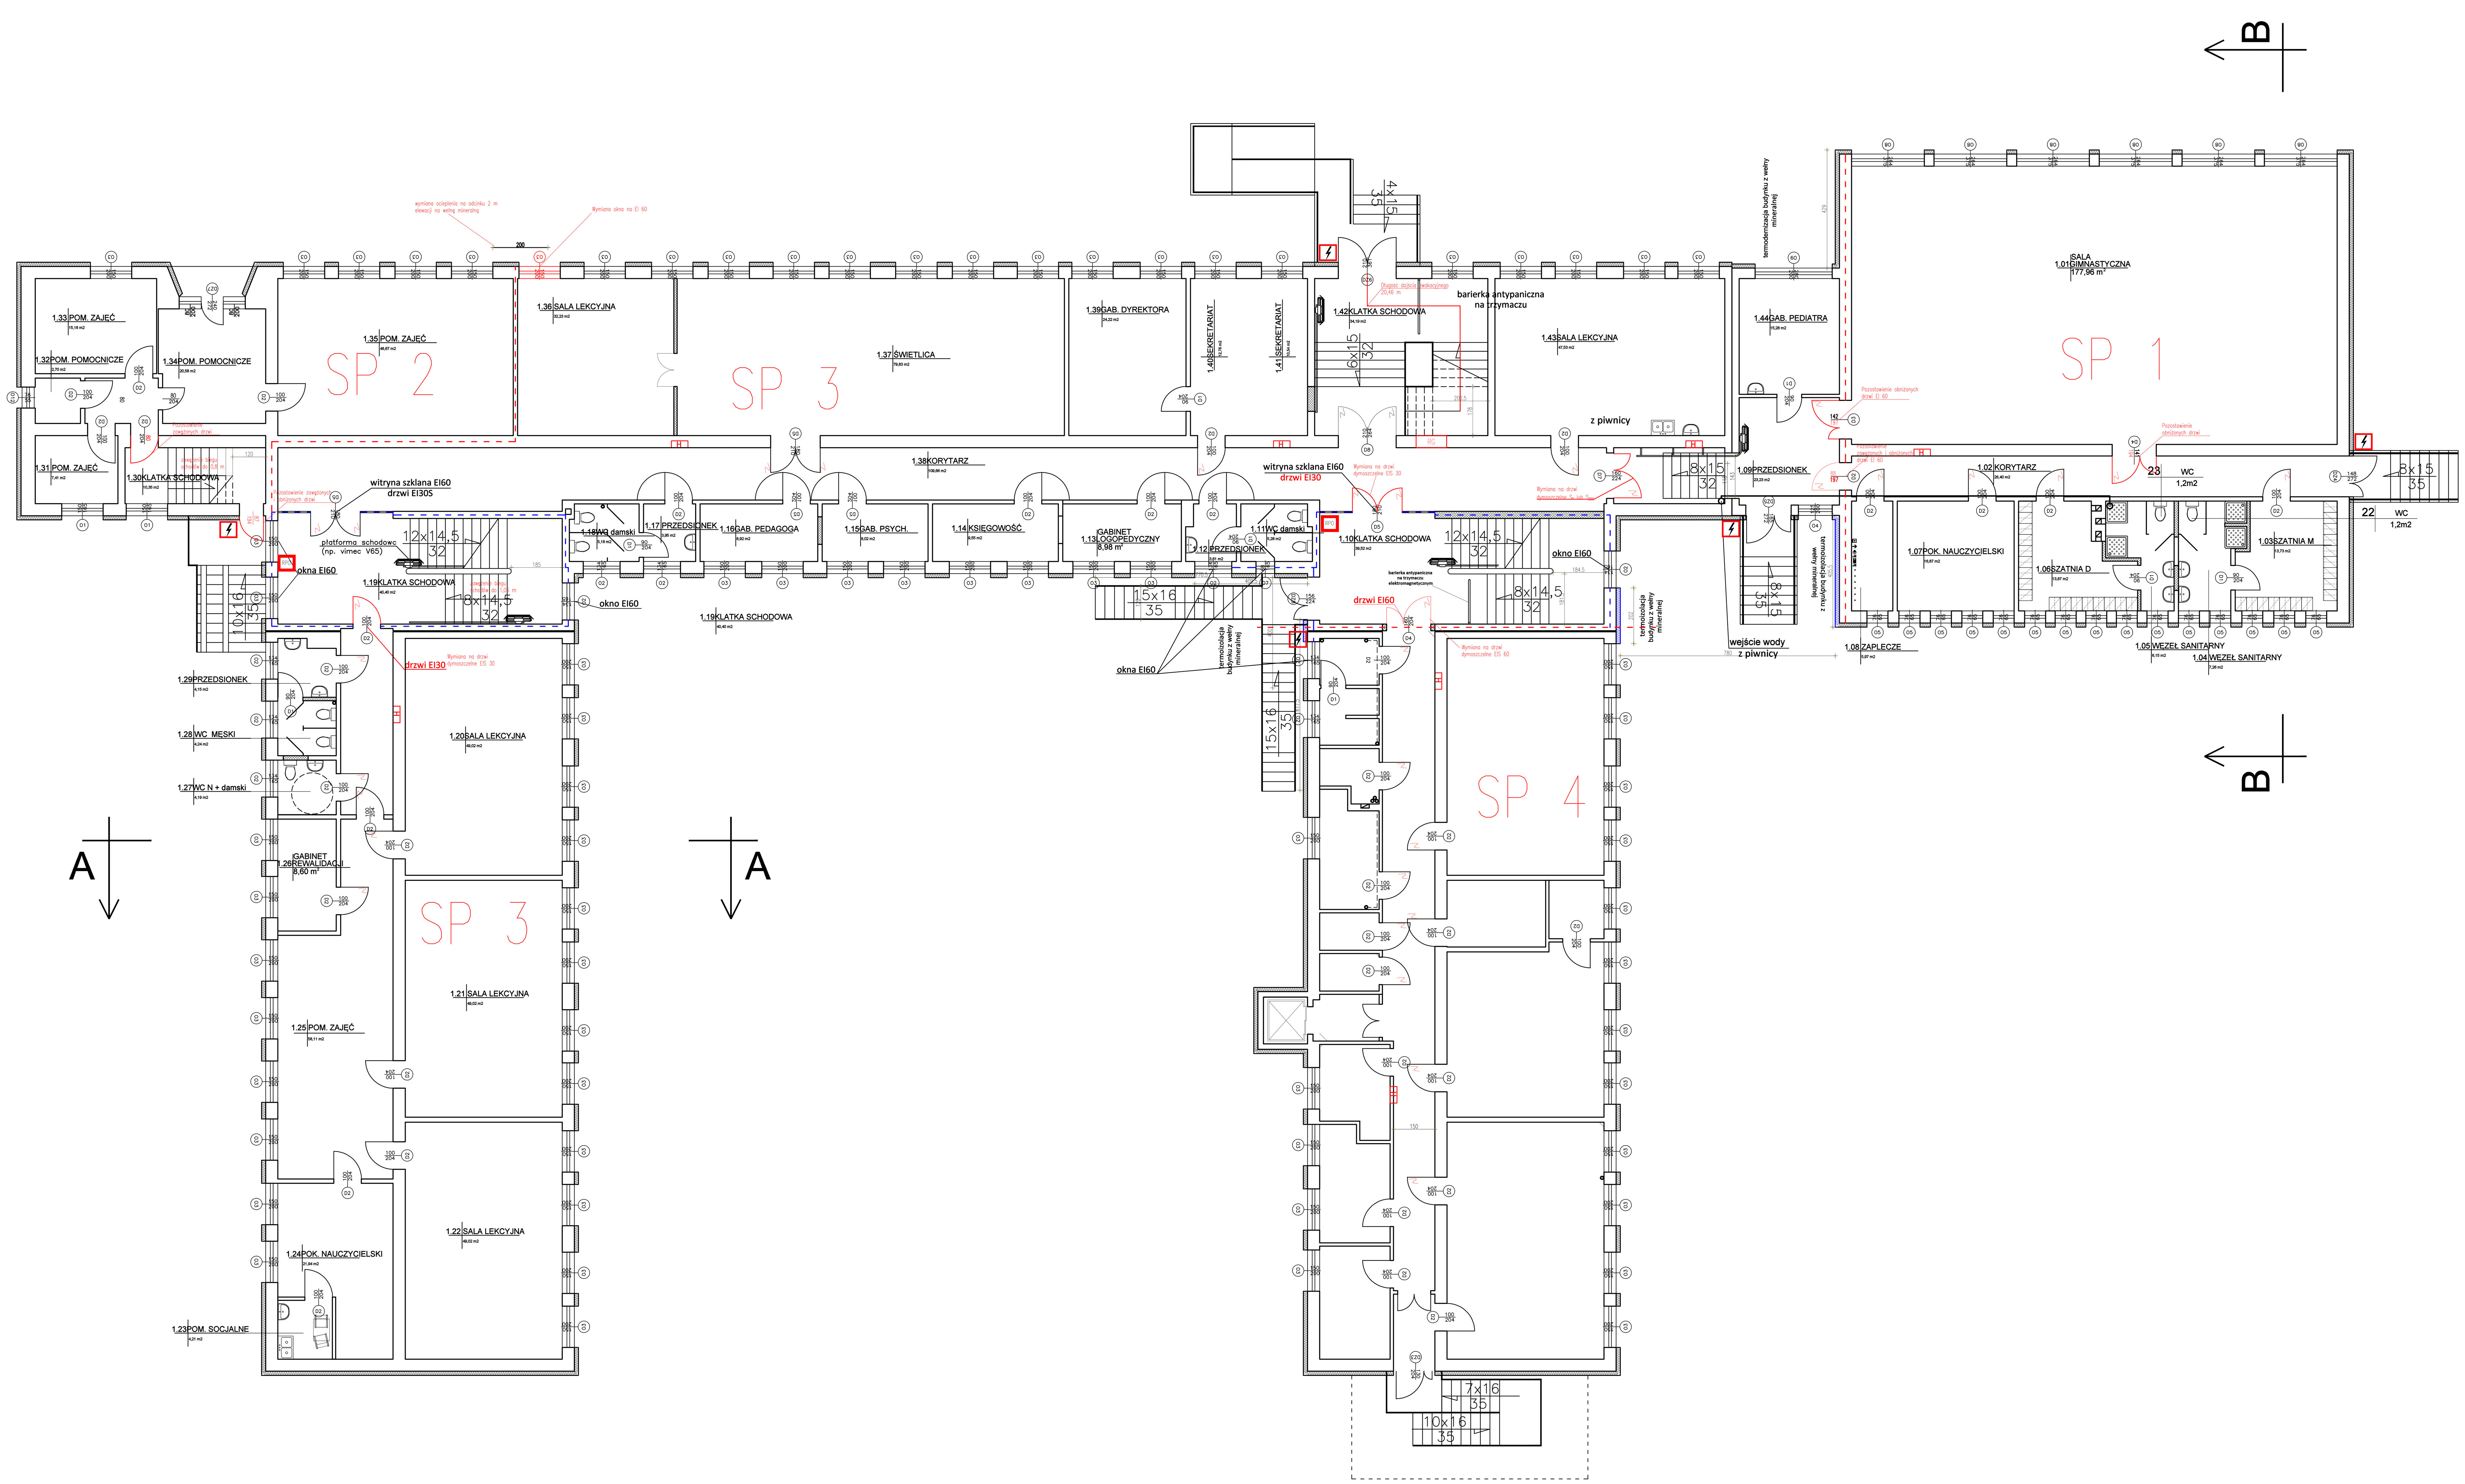

ZESTAWIENIE POWIERZCHNI (parter)

R	RODZAJ POMIESZCZENIA	PODŁOGA	M²
1.	Sala gimnastyczna	Parkiet	177,96
2.	Korytarz	Gres	26,40
3.	Szatnia męska	Terrakota	13,73
4.	Węzeł santarny	Terrakota	7,26
5.	Węzeł sanitarny	Terrakota	6,15
6.	Szatnia damska	Terrakota	13,87
7.	Pokój nauczycielski	Gres	16,87
8.	Zaplecze	Gres	5,98
9.	Przedsionek	Gres	23,23
10.	Klatka schodowa	Gres	39,52
11.	WC damski	Gres	5,28
12.	Przedsionek	Gres	3,61
13.	Gab. Logopedyczny	Gres	8,98
14.	Księgowość	Wykł. dywanowa	9,55
15.	Gab. psychologa	Gres	8,02
16.	Gab. pedagoga	Gres	8,92
17.	Przedsionek	Gres	3,95
18.	WC damski	Gres	5,18
19.	Klatka schodowa	Gres	40,40
20.	Sala lekcyjna	Gres	49,02
21.	Sala lekcyjna	Gres	49,02
22.	Sala lekcyjna	Gres	49,02
23.	Pom. socjalne	Gres	4,21
24.	Pok. nauczycielski	Gres	21,94
25.	Pom. zajęc	Gres	58,11
26.	Gab. rewalidacji	Gres	8,60
27.	WC N + damski	Gres	4,19
28.	WC męski	Gres	4,24
29.	Przedsionek	Gres	4,15
30.	Klatka schodowa	Gres	10,35
31.	Pom. zajęć	Gres	7,41
32.	Pom. pomocnicze	Gres	2,70
33.	Pom. zajęć	Gres	15,18
34.	Pom. pomocnicze	Gres	20,58
35.	Pom. zajęć	Gres	48,67
36.	Sala lekcyjna	Gres	32,23
37.	Świetlica	Gres	79,83
38.	Korytarz	Gres	100,07
39.	Gab. dyrektora	Gres	24,22
40.	Sekretariat	Gres	12,76
41.	Sekretariat	Gres	10,54
42.	Klatka schodowa	Gres	34,19
43.	Sale lekcyjna	Gres	47,53
44.	Gabinet pediatry	Gres	15,28
		Razem:	1129,46

Legenda:

- ściana REI 60/EI 60
- ściana REI 120/EI 120
- H hydrant wewnętrzny HP 25
- samozamykacz
- SP .. strefa pożarowa
- przeciwpożarowy wyłącznik prądu
- RPO ręczny przycisk oddymiania

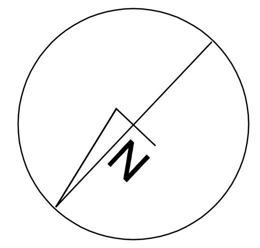

EKSPERTYZA TECHNICZNA

PRZEBUDOWA I ZMIANA SPOSOBU UŻYTKOWANIA BUDYNKU SZKOŁY NA CELE ZESPOŁU SZKÓŁ SPECJALNYCH W ŁOMŻY
UL. MARII SKŁODOWSKIEJ-CURIE 5, 18-400 ŁOMŻA
DZ. NR EW. 22834 OBRĘB 02

PARTER

AUTORZY:	PODPIS:
mgr inż. Maciej Foryś Rzeczoznawca ds. zabezpieczeń przeciwpożarowych nr upr. 695/2020	
mgr inż. Jerzy Zygmunt Dawdo Rzeczoznawca Budowlany Centr. Rej. Rzecz. Bud. nr 56/02	

DATA:	SKALA:	NR RYS.
01.2021	1:100	3