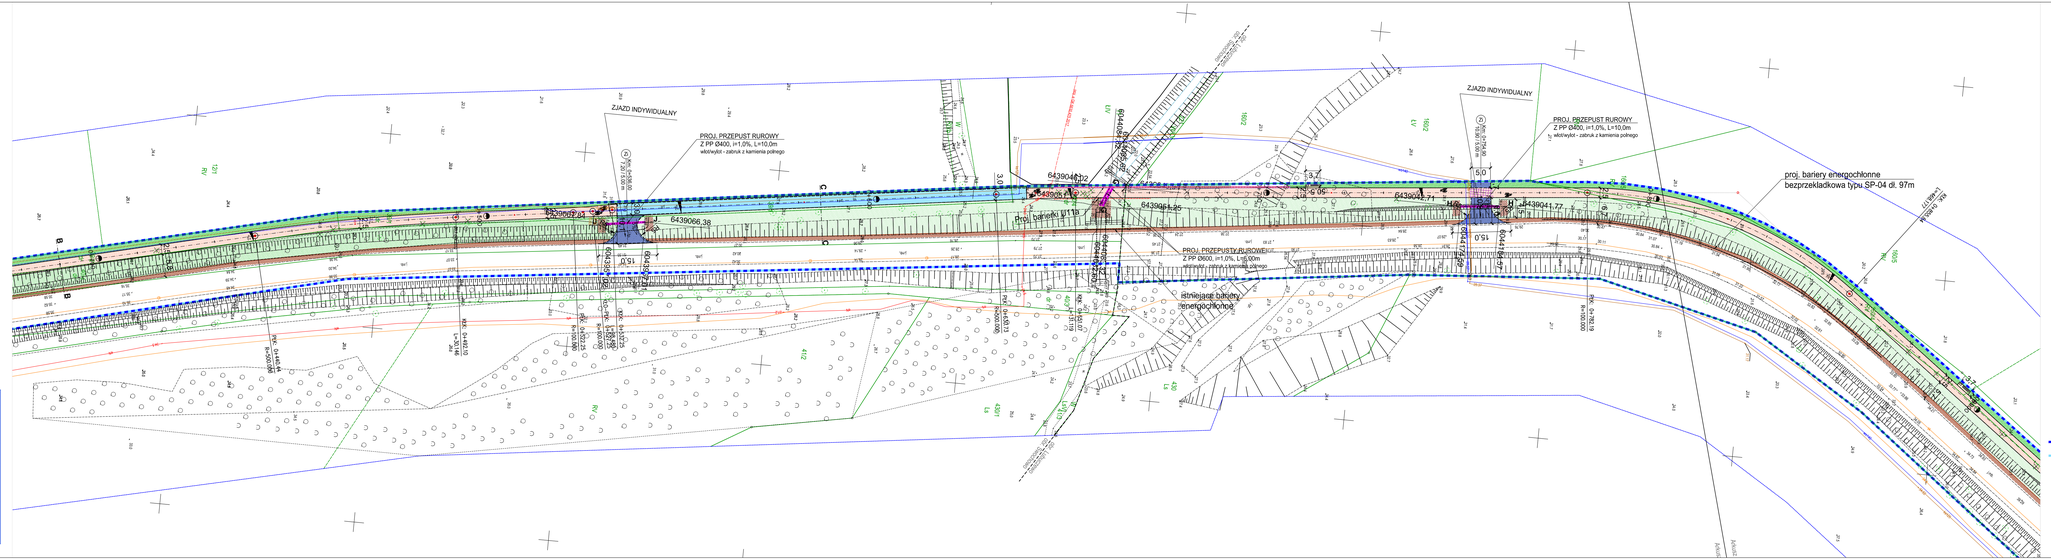
ZJAZD INDYWIDUALNY
PROJ. PRZEPUST RUROWY
Z PP Ø400, i=1,0%, L=10,0m
włóknyłość - zabruk z kamienia polnego
6439046.22
6439066.38
6439066.38
6439066.38