Mapa do celów projektowych

skala 1:500

Współrzędne PL-1992















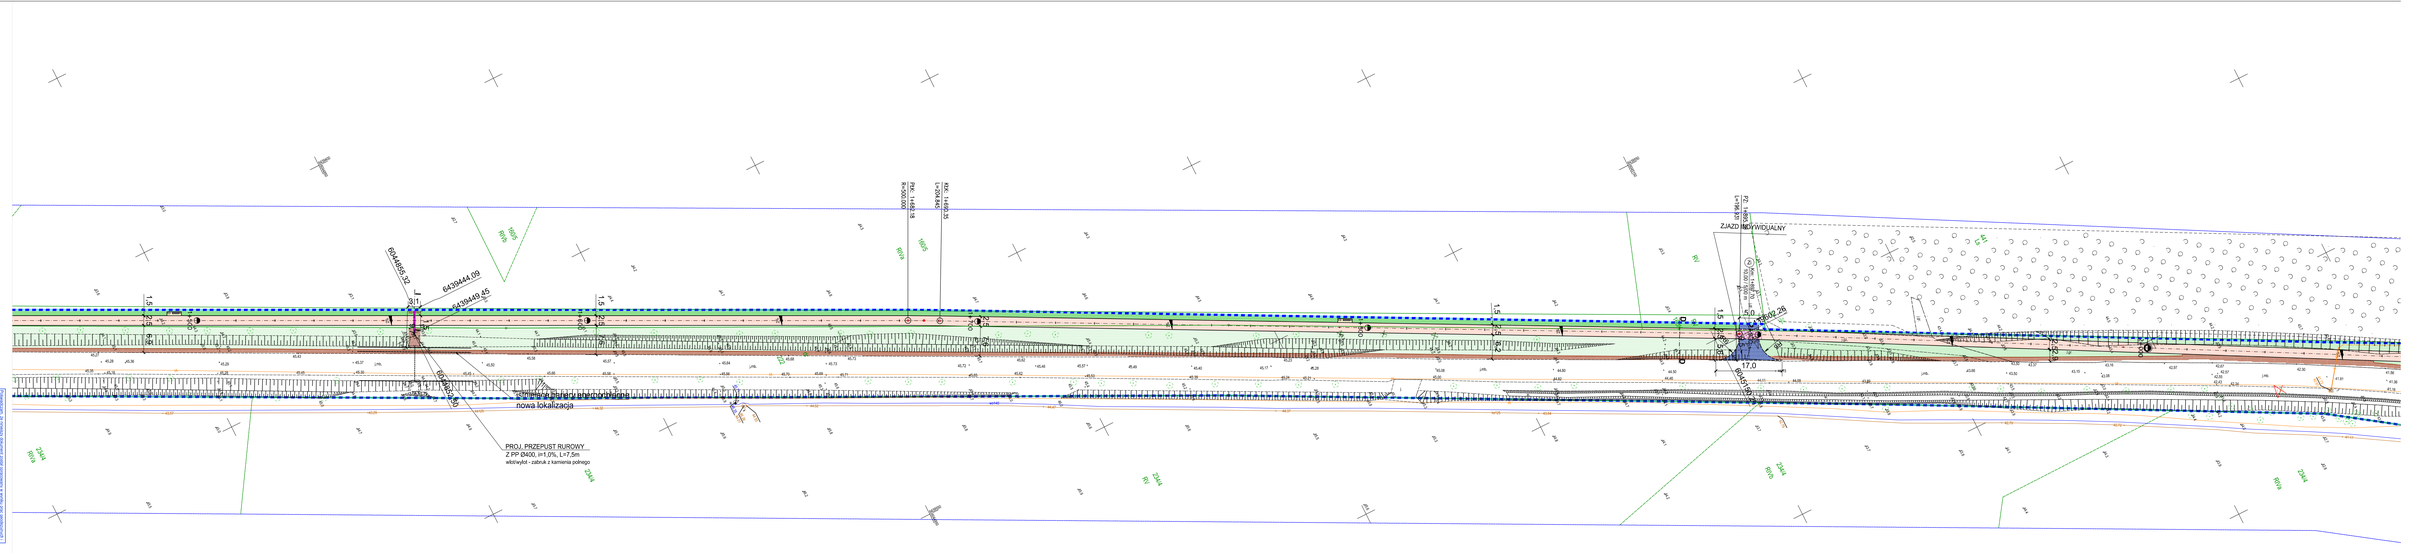
PROJ. PRZEPUST RUROWY
Z PP Ø400, i=1,0%, L=7,5m
włotwylot - zabruk z kamienia polnego
nowa lokalizacja
ZJAZD INDYWIDUALNY
17,0
5,0
1:5
1:1,5
1:3
1:2,5
1:2
1:1,5
1:1
1:0,5
