


# Mapa służy do celów informacyjnych

X=5967700.00

X=5967700.00

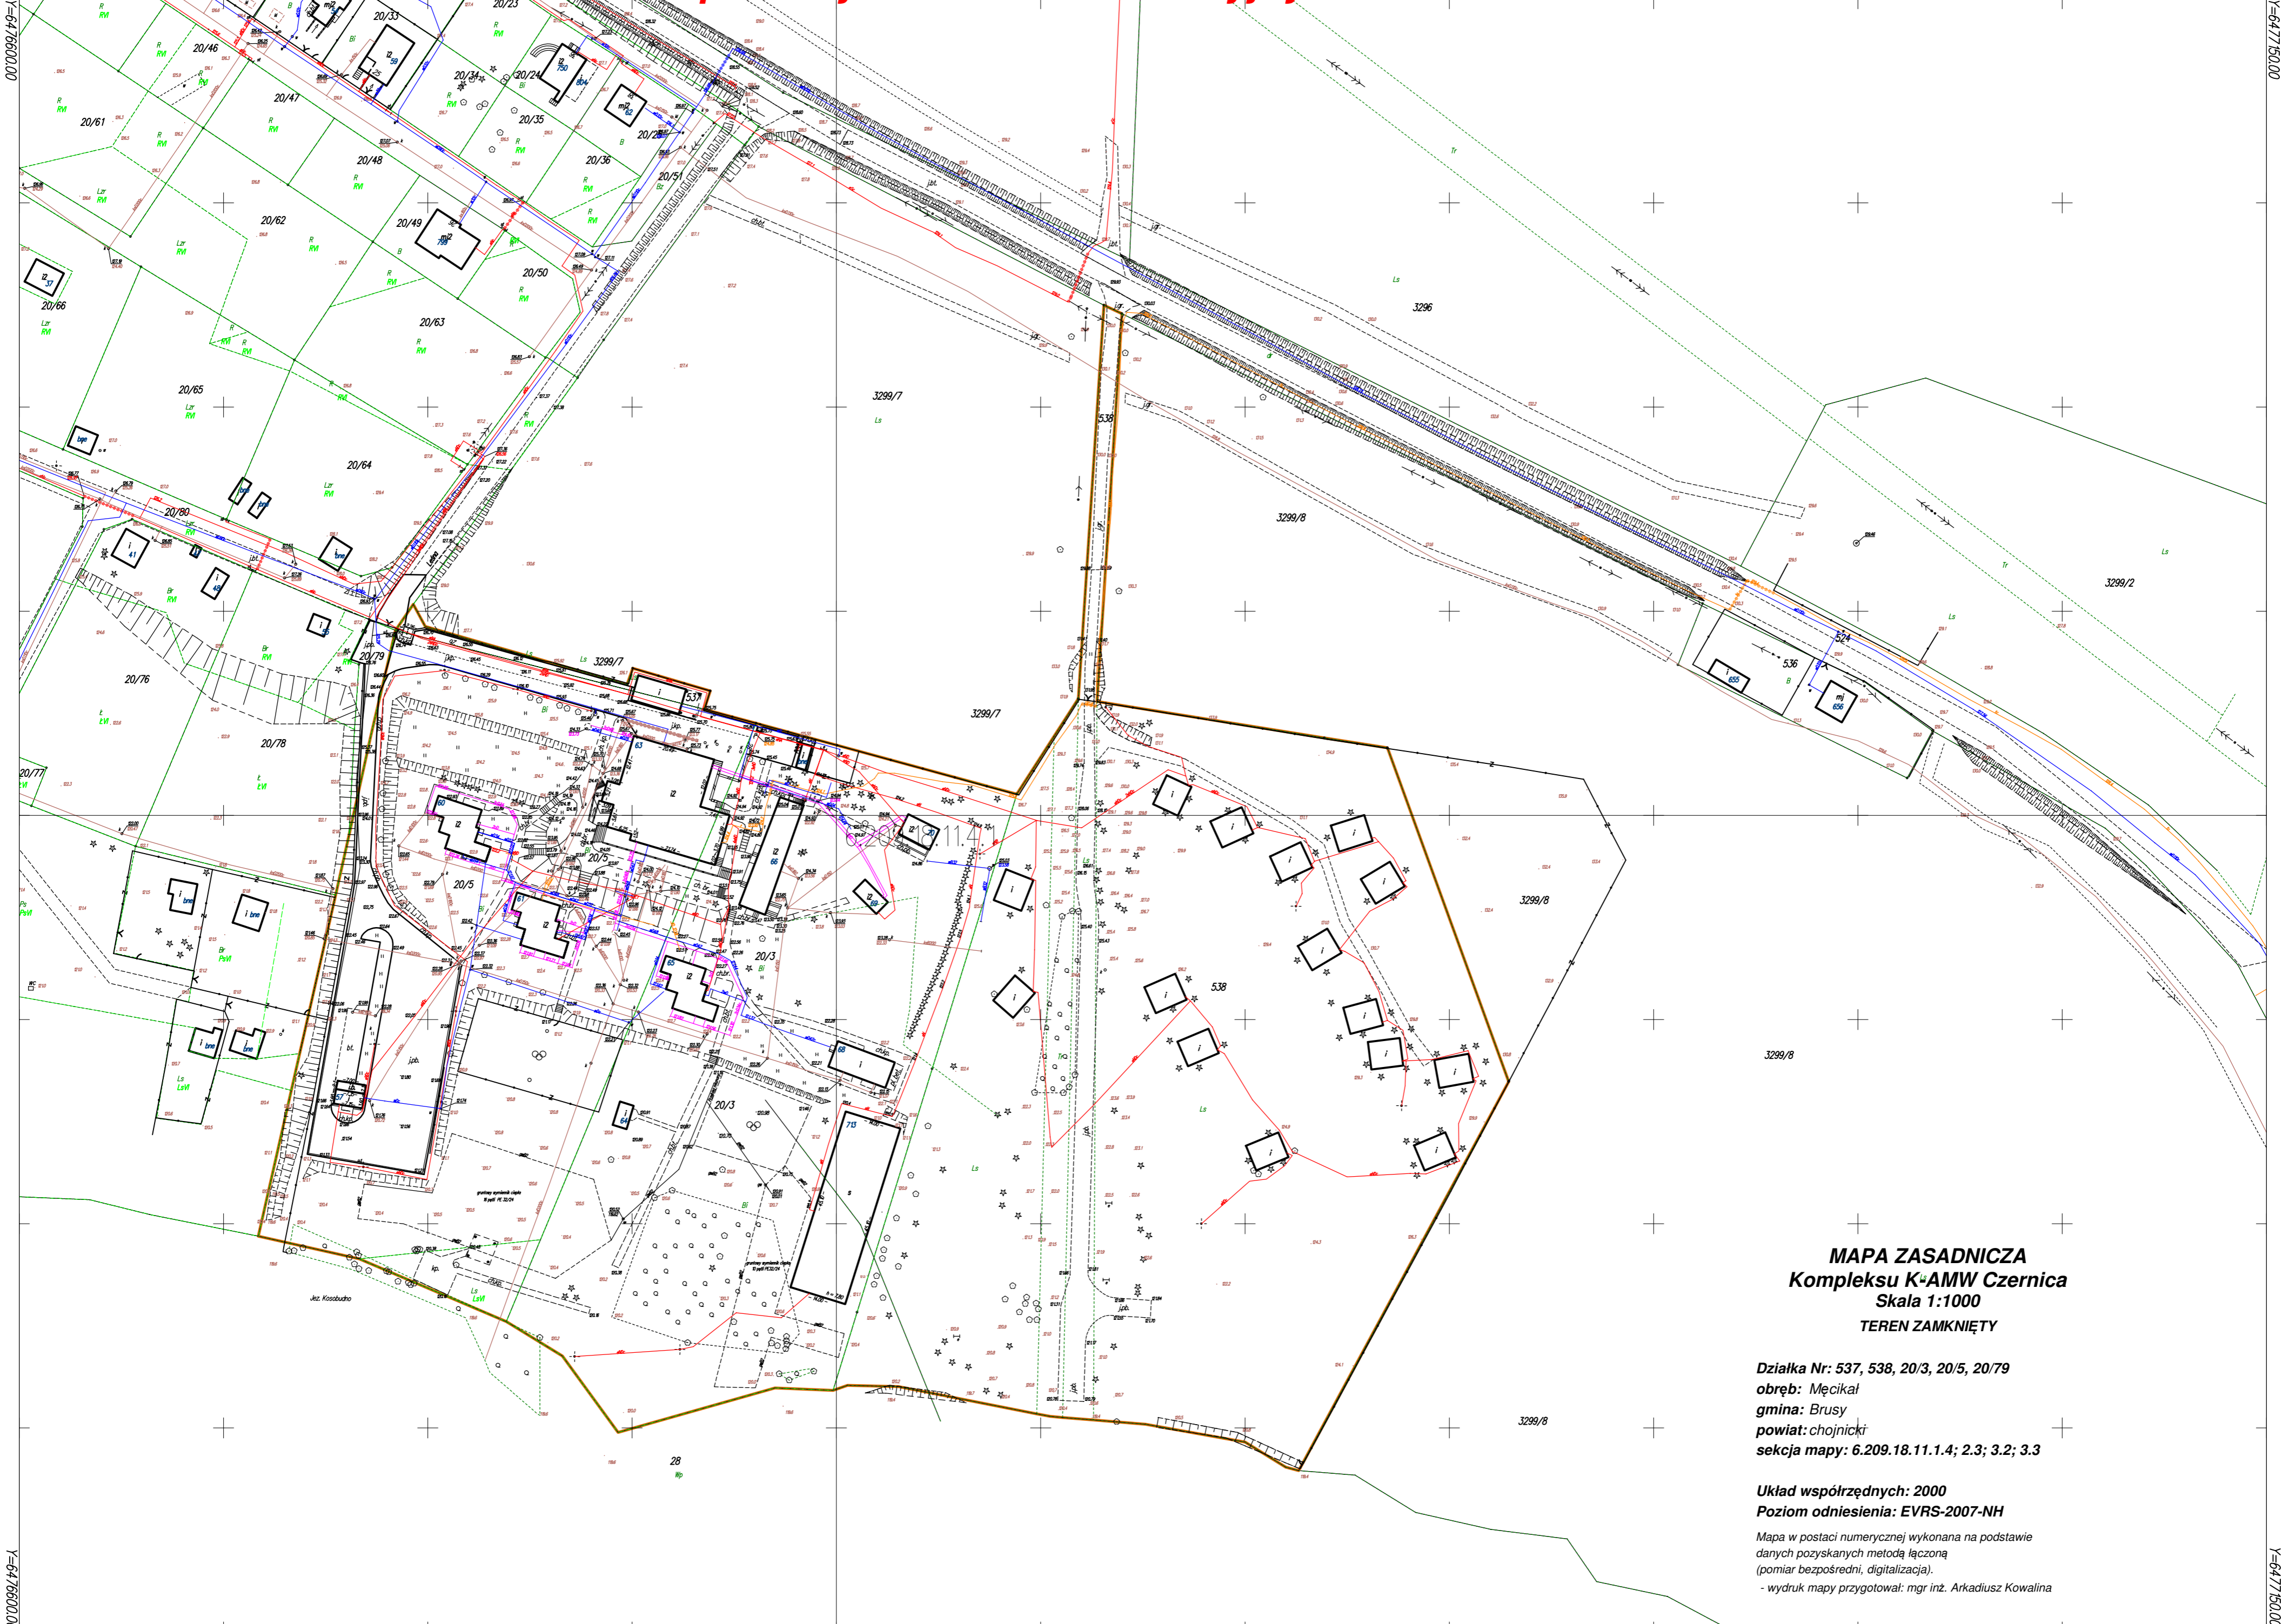

**MAPA ZASADNICZA**  
**Kompleksu K-AMW Czernica**  
**Skala 1:1000**  
**TEREN ZAMKNIĘTY**

**Działka Nr: 537, 538, 20/3, 20/5, 20/79**  
**obręb: Męcikal**  
**gmina: Brusy**  
**powiat: chojnicki**  
**sekcja mapy: 6.209.18.11.1.4; 2.3; 3.2; 3.3**

**Układ współrzędnych: 2000**  
**Poziom odniesienia: EVRS-2007-NH**

Mapa w postaci numerycznej wykonana na podstawie danych pozyskanych metodą łączoną (pomiar bezpośredni, digitalizacja).  
- wydruk mapy przygotował: mgr inż. Arkadiusz Kowalina

X=5967700.00

X=5967700.00

X=5967300.00

X=5967300.00

X=5967300.00

X=5967300.00

X=5967300.00

X=5967300.00