


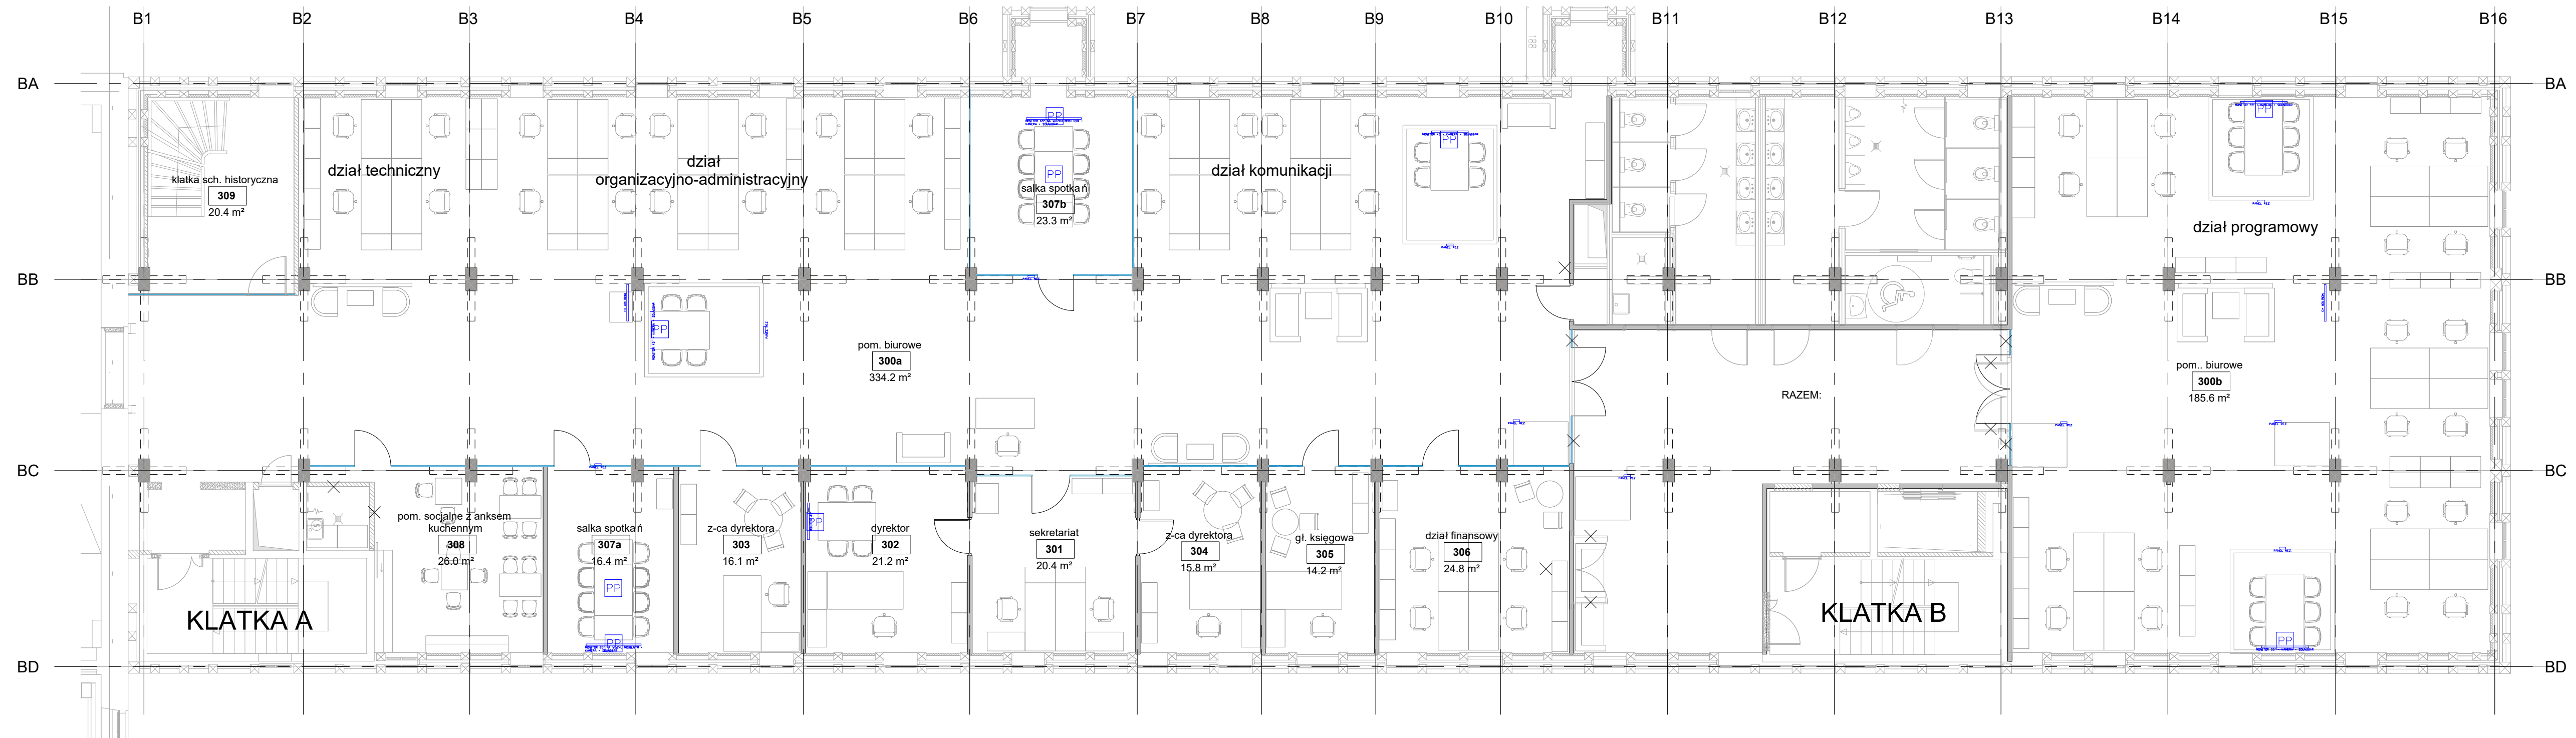


LEGENDA

-  - Głośnik
-  - Monitor
-  - Panel rezerwacji sal
-  - Przyłącze podłogowe/wypust z podłogi



KŁAPUT PROJECT
02-032 WARSZAWA, UL. FILTRÓWA 16/2
TEL. + 48 601 272 843

INWESTOR	PARK KULTURY W BYDGOSZCZY UL. MENNICA 10, 85-112 BYDGOSZCZ	
TEMAT	OPRACOWANIE PROGRAMU FUNKCJONALNO-UŻYTKOWEGO DŁA SPICHLERZA ZBOŻOWEGO BĘDĄCEGO CZĘŚCIĄ MŁYNÓW ROTHERA W BYDGOSZCZY	
ADRES	85-112 BYDGOSZCZ, UL. MENNICA 10	
ZAMAWIAJĄCY	INFRA JACEK LACHMAN ul. Sienkiewicza 5/3, 80-110 Gdańsk NIP: 742-207-43-03, Regon: 280143107	
ZAKRES OPRACOWANIA	OPRACOWANIE WYTYCZNYCH I PROPOZYCJI ROZWIĄZAŃ AV DŁA PRZESTRZENI BIUROWYCH BUDYNKU SPICHLERZA ZBOŻOWEGO BĘDĄCEGO CZĘŚCIĄ MŁYNÓW ROTHERA W BYDGOSZCZY WRAZ Z WYKAZEM I ILOŚCIĄ URZĄDZEŃ	
PROJEKTANT	KŁAPUT PROJECT 02-032 WARSZAWA, UL. FILTRÓWA 16/2 TEL. 22 825 25 61	
DATA	11.01.2021	
Tytuł rysunku	RZUT III PIĘTRA Z PLANOWANYM ROZMIESZCZENIEM URZĄDZEŃ AV	
SKALA RYSUNKU	1:100	
NR RYSUNKU	K_B_R02	NR KOREKTY 00
Wszelkie prawa wynikające z praw autorskich i pokrewnych zastrzeżone		