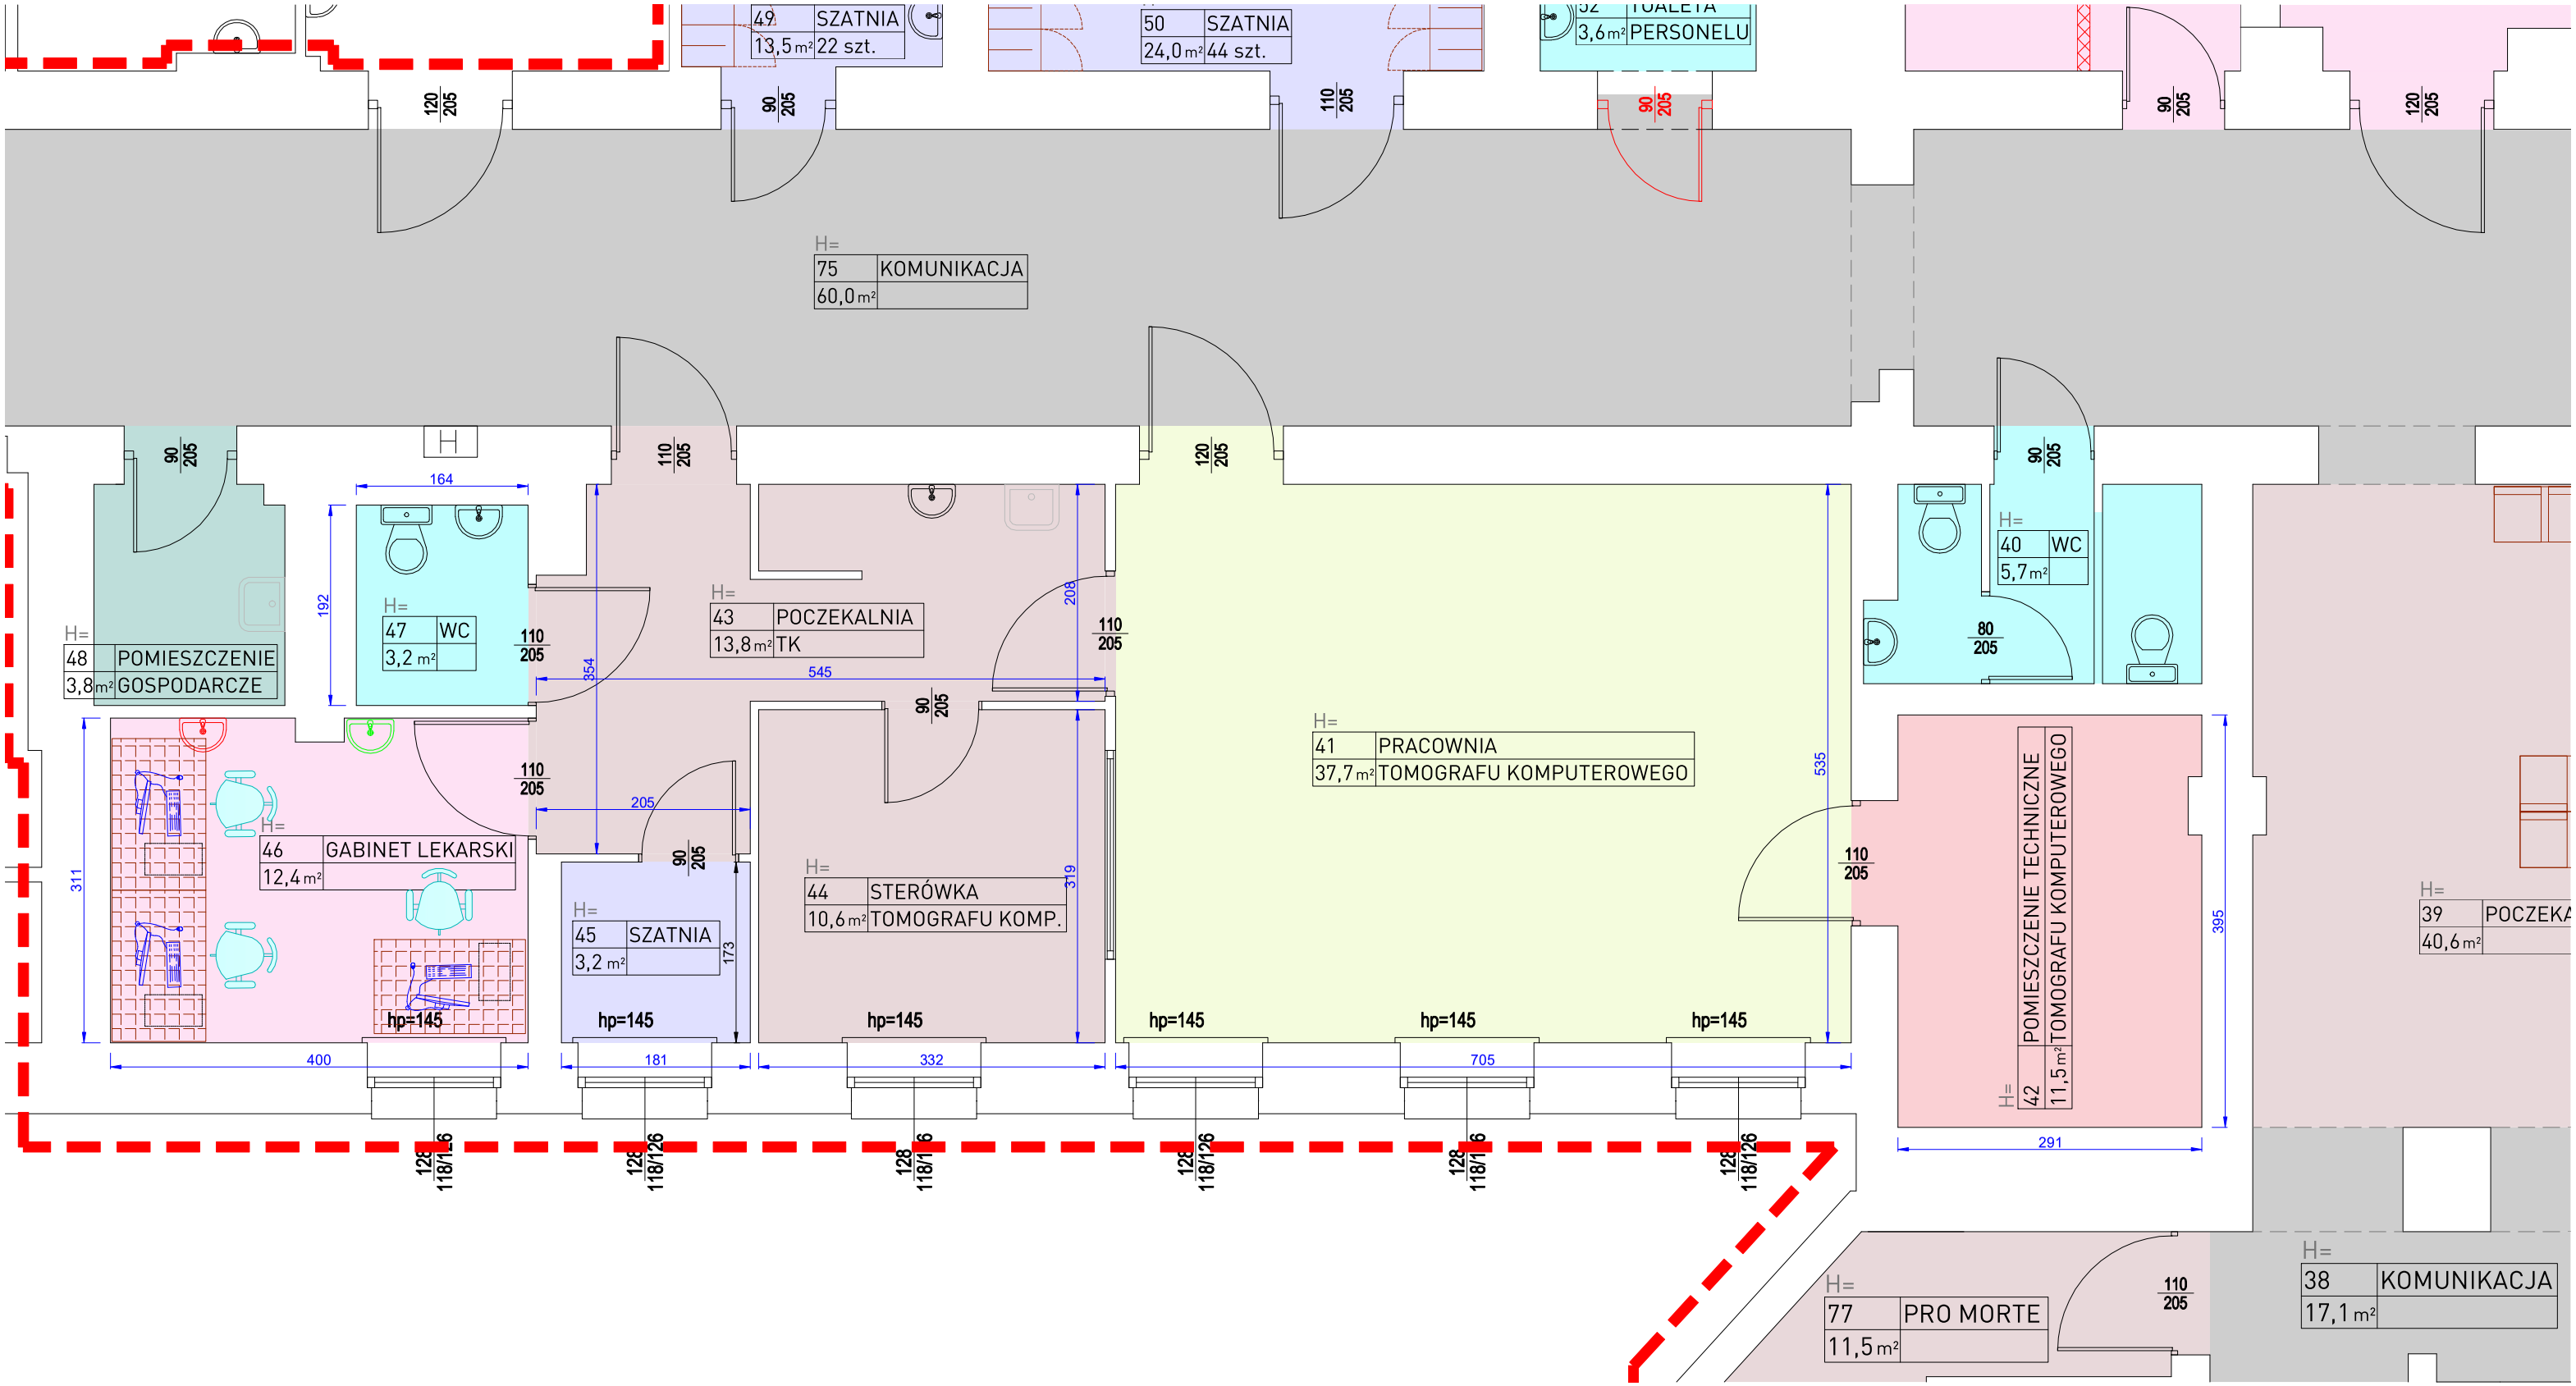

49 SZATNIA
13,5 m² 22 szt.
50 SZATNIA
24,0 m² 44 szt.
3,6 m² PERSONELU
H=
75 KOMUNIKACJA
60,0 m²
H=
48 POMIESZCZENIE
3,8 m² GOSPODARCZE
H=
47 WC
3,2 m²
H=
43 POCZEKALNIA
13,8 m² TK
H=
41 PRACOWNIA
37,7 m² TOMOGRAFU KOMPUTEROWEGO
H=
40 WC
5,7 m²
H=
46 GABINET LEKARSKI
12,4 m²
H=
45 SZATNIA
3,2 m²
H=
44 STERÓWKA
10,6 m² TOMOGRAFU KOMP.
H=
42 POMIESZCZENIE TECHNICZNE
11,5 m² TOMOGRAFU KOMPUTEROWEGO
H=
39 POCZEKA
40,6 m²
H=
77 PRO MORTE
11,5 m²
H=
38 KOMUNIKACJA
17,1 m²
hp=145
164
192
354
545
208
205
311
173
319
535
395
400
181
332
705
291