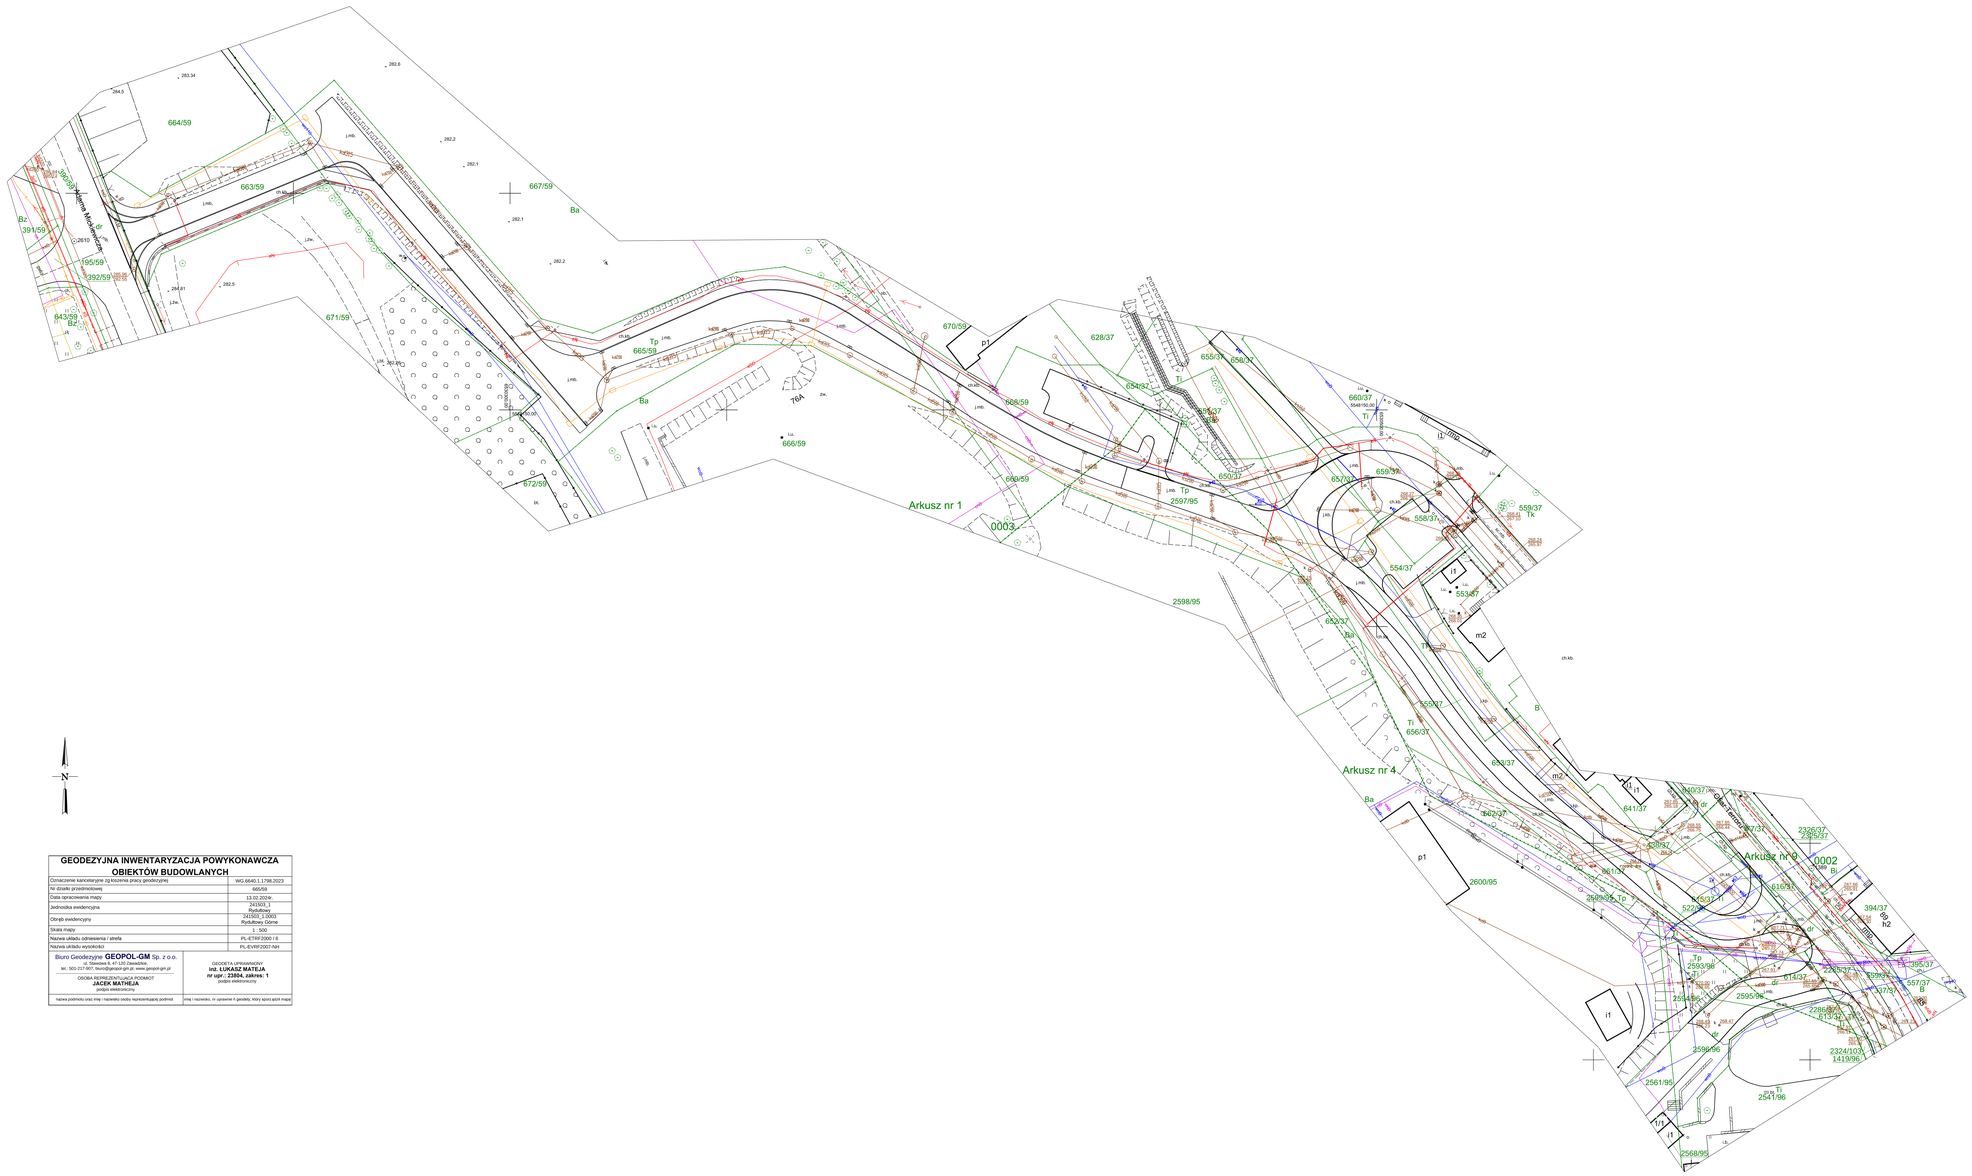

N

GEODEZYJNA INWENTARYZACJA POWYKONAWCZA OBIEKTÓW BUDOWLANYCH	
Oznaczenie kancelaryjne zgłoszenia pracy geodezyjnej	WG.6640.1.1798.2023
Nr działki przedmiotowej	660/59
Data opracowania mapy	13.02.2024r.
Jednostka ewidencyjna	241503_1 Rydułtowy
Obręb ewidencyjny	241503_1.0003 Rydułtowy Górne
Skala mapy	1 : 500
Nazwa układu odniesienia / strefa	PL-ETRF2000 / 6
Nazwa układu wysokości	PL-EVRF2007-NH
Biuro Geodezyjne **GEOPOL-GM** Sp. z o.o. ul. Sławosza 8, 47-120 Zawadzkie, tel.: 501 217 907, biuro@geopol-gm.pl, www.geopol-gm.pl OSOBA REPREZENTUJĄCA PODMIOT **JACEK MATEJA** podpis elektroniczny	GEODETA UPRAWNIONY **inż. ŁUKASZ MATEJA** **nr upr.: 23804, zakres: 1** podpis elektroniczny
nazwa podmiotu oraz imię i nazwisko osoby reprezentującej podmiot	imię i nazwisko, nr uprawnień geodety, który sporządził mapę