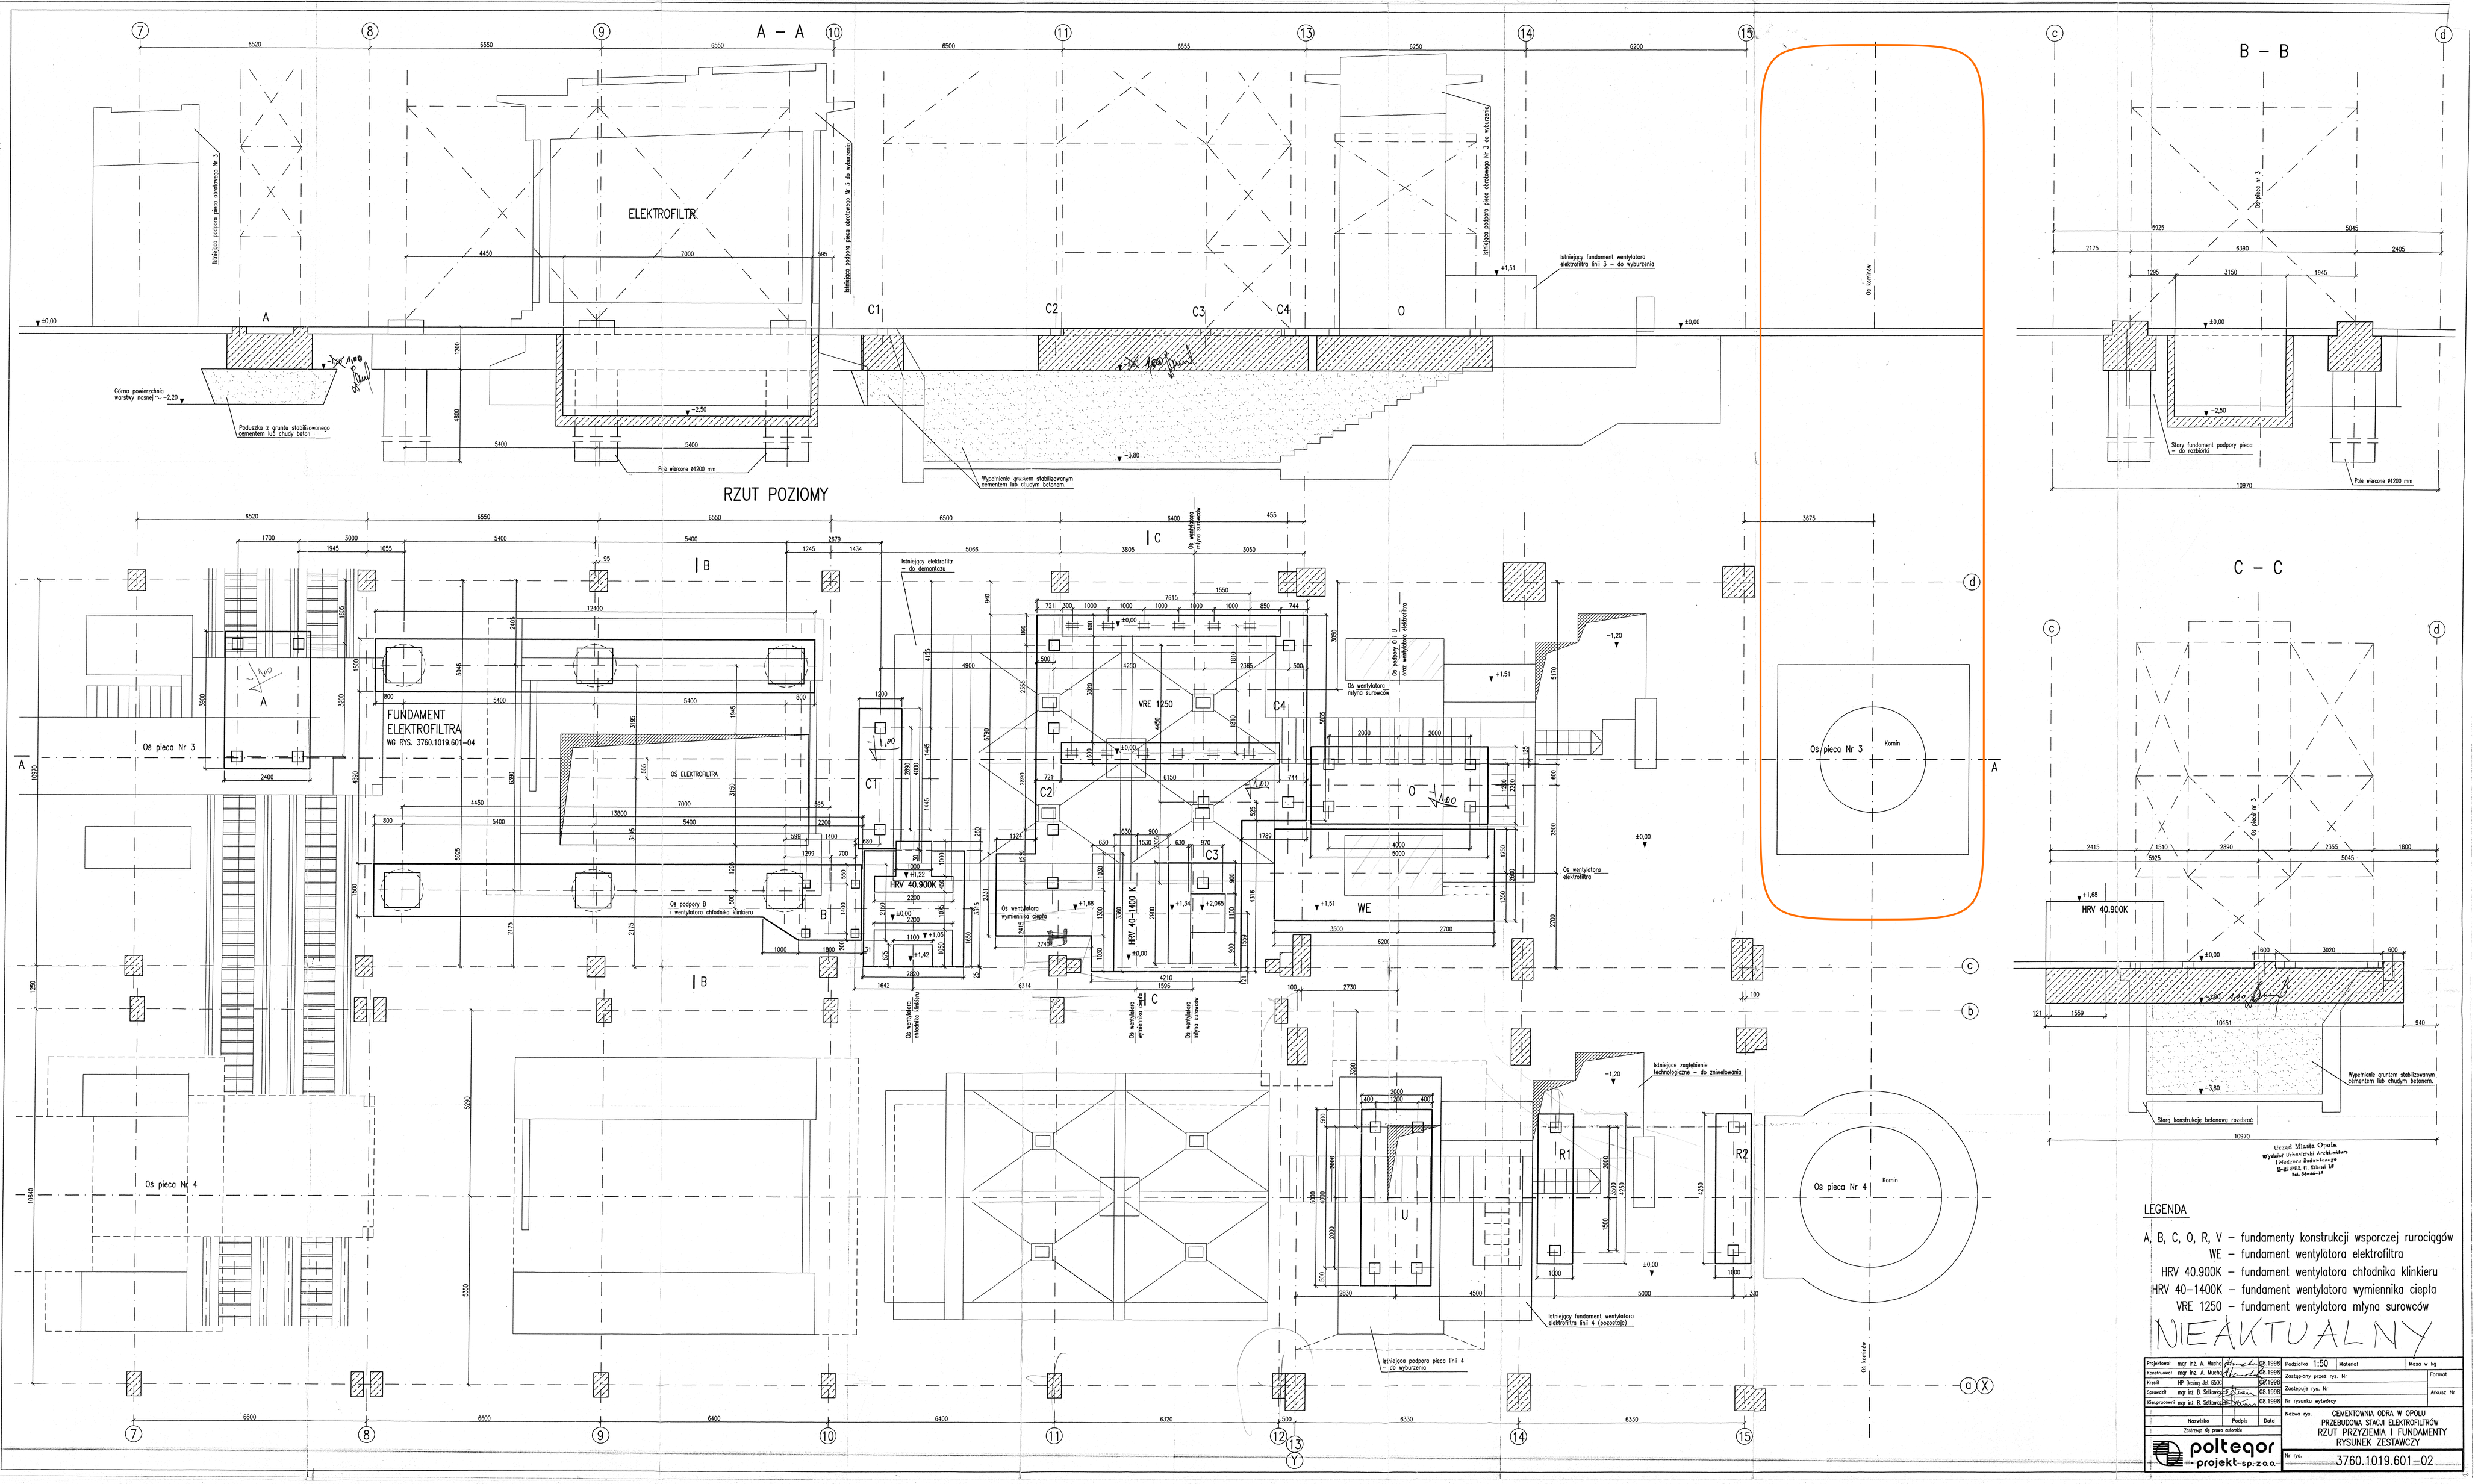

LEGENDA

A, B, C, O, R, V – fundamenty konstrukcji wsporczej rurociągów
WE – fundament wentylatora elektrofiltra
HRV 40.900K – fundament wentylatora chłodnika klinkieru
HRV 40–1400K – fundament wentylatora wymiennika ciepła
VRE 1250 – fundament wentylatora młyna surowców

NIEAKTUALNY

Projektował	mgr inż. A. Mucha	08.1998	Podziałka 1:50	Materiał	Masa w kg
Konstruował	mgr inż. A. Mucha	08.1998	Zastąpiony przez rys. Nr		Format
Kreślił	HP Desing Jet 650C	08.1998	Zastępuje rys. Nr		
Sprawdził	mgr inż. B. Sellowicz	08.1998	Nr rysunku wytwórcy		Arkusz Nr
Kier.pracowni	mgr inż. B. Sellowicz	08.1998			
Nazwisko	Podpis	Data	Nazwa rys.	CEMENTOWNIA ODRA W OPOLU PRZEBUDOWA STACJI ELEKTROFILTRÓW RZUT PRZYZIEMIA I FUNDAMENTY RYSUNEK ZESTAWCZY	
Zastrzega się prawa autorskie					

polteqor projekt sp. z o.o.

Nr rys. 3760.1019.601–02