



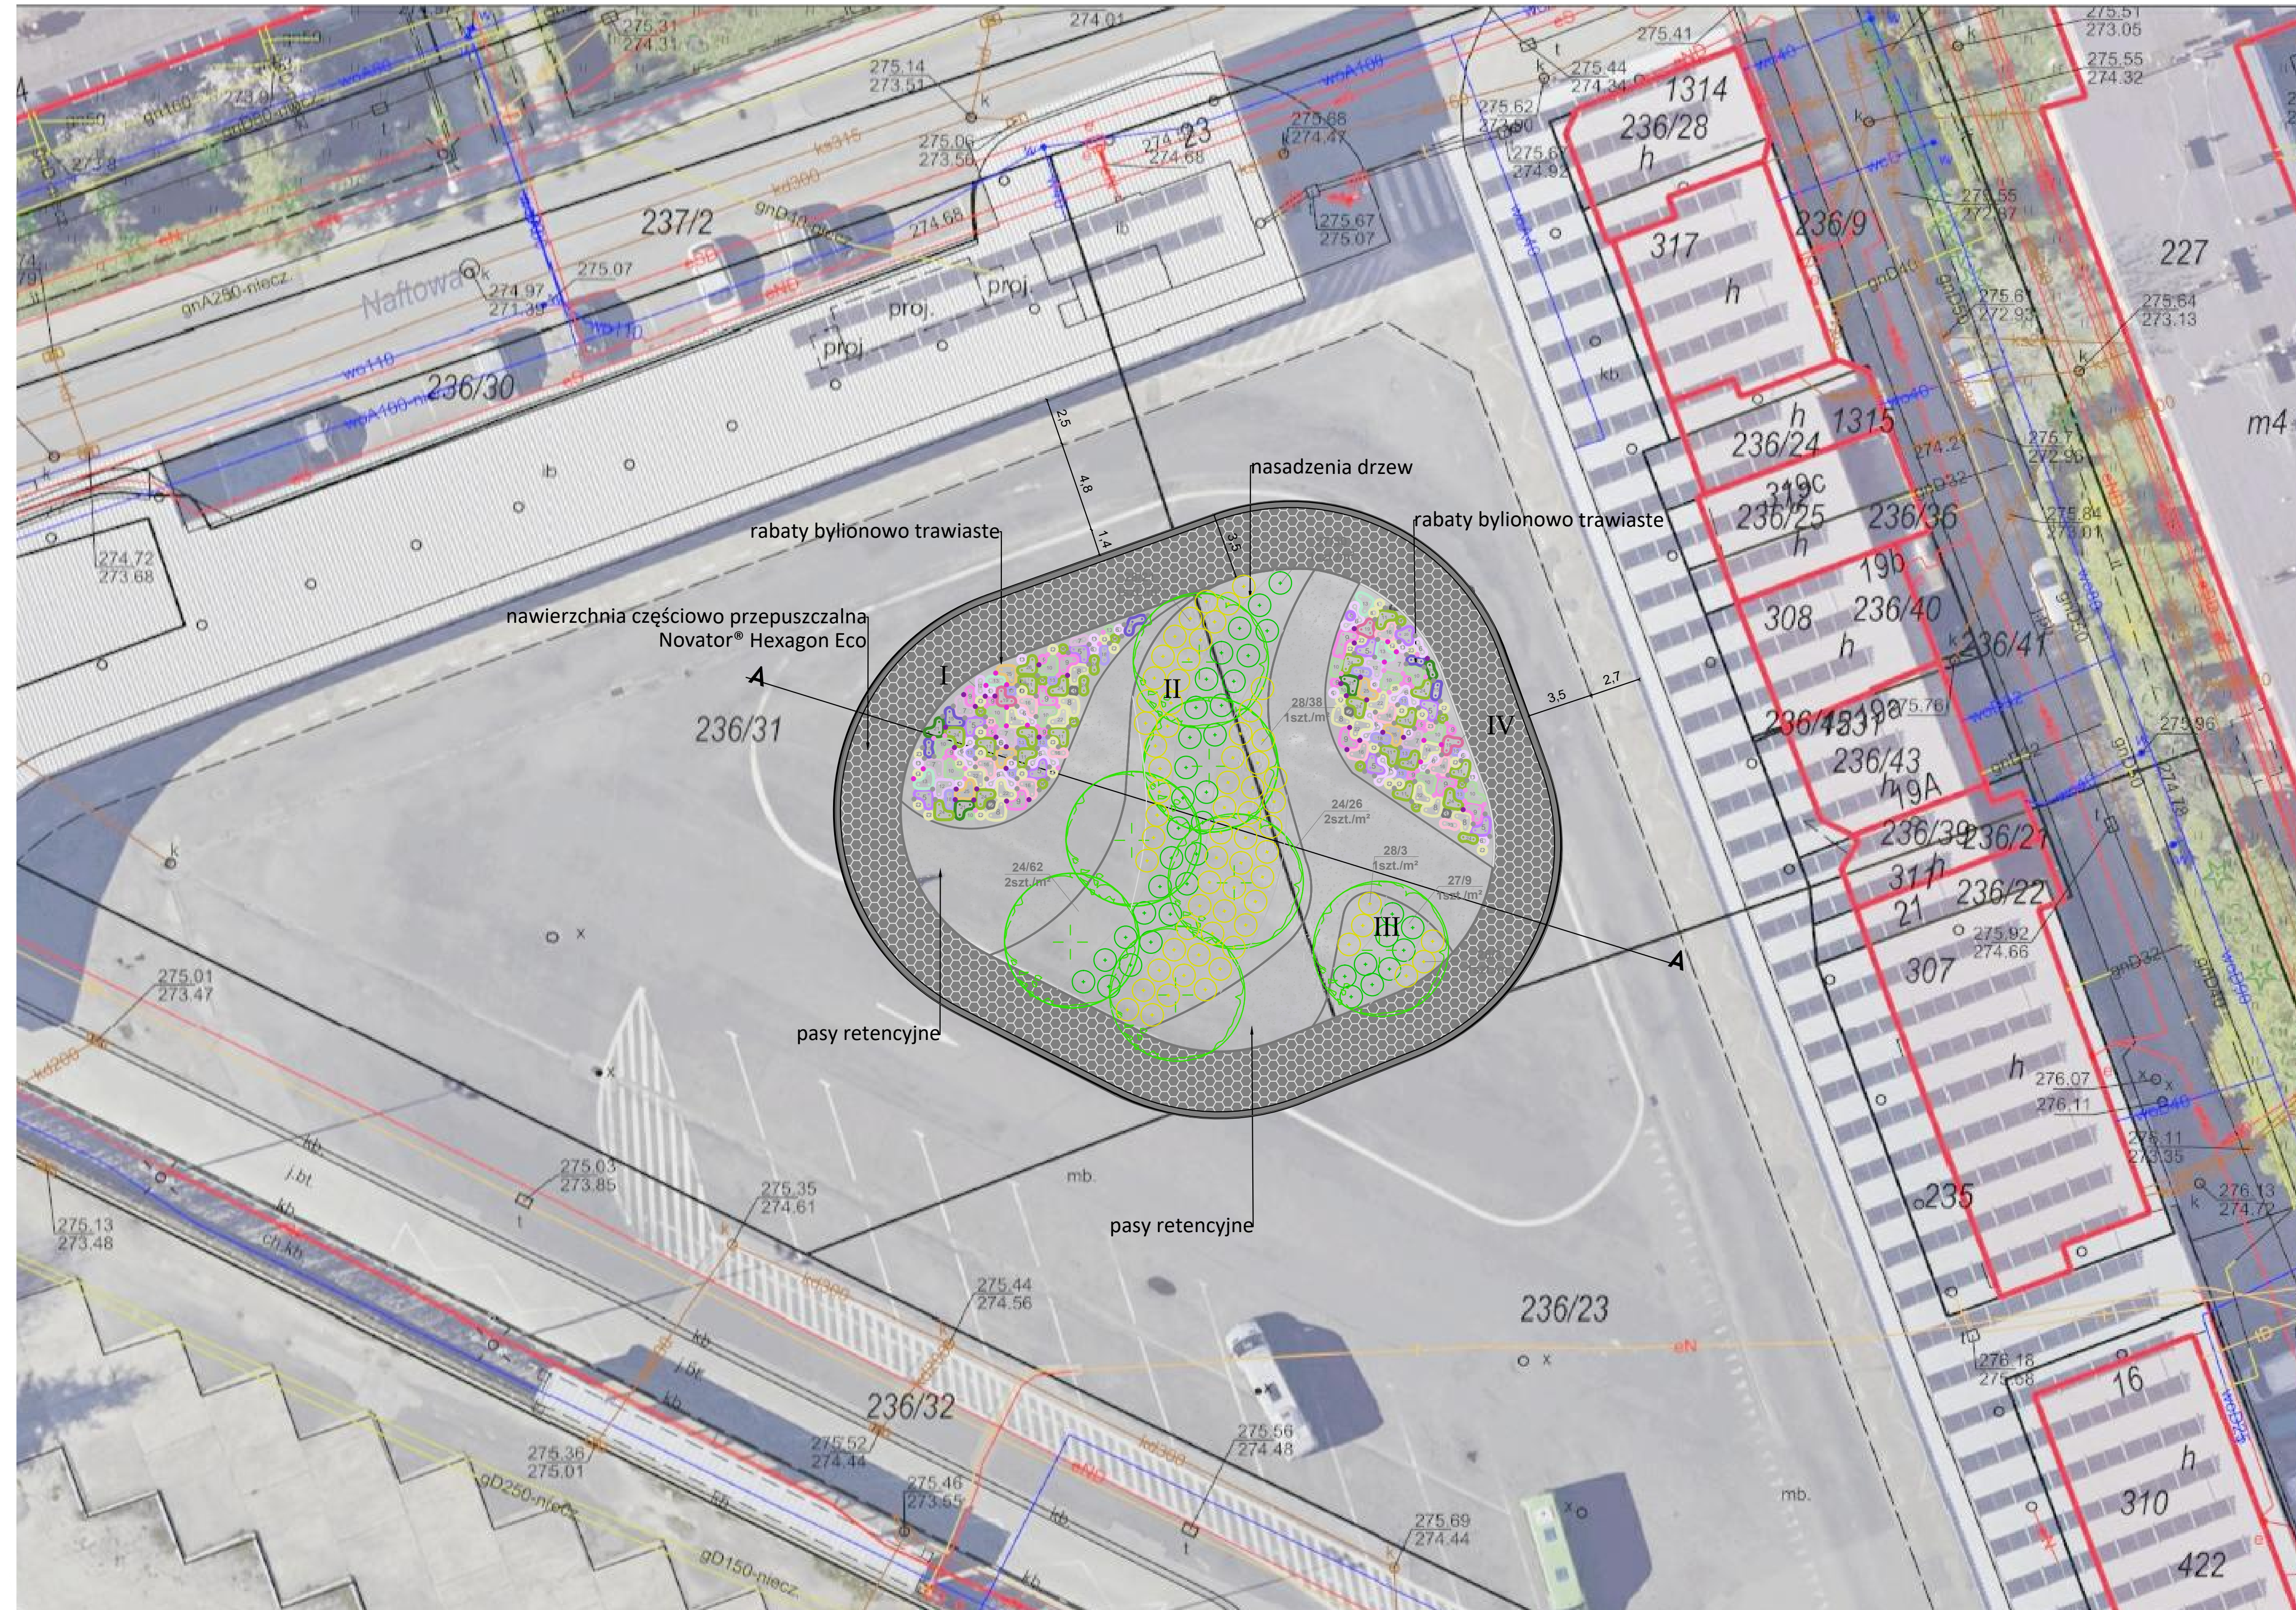

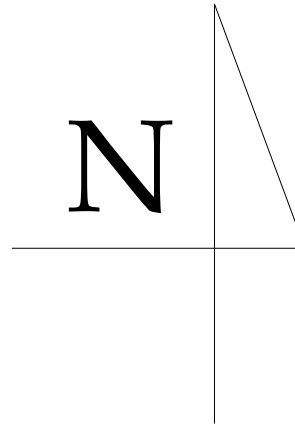


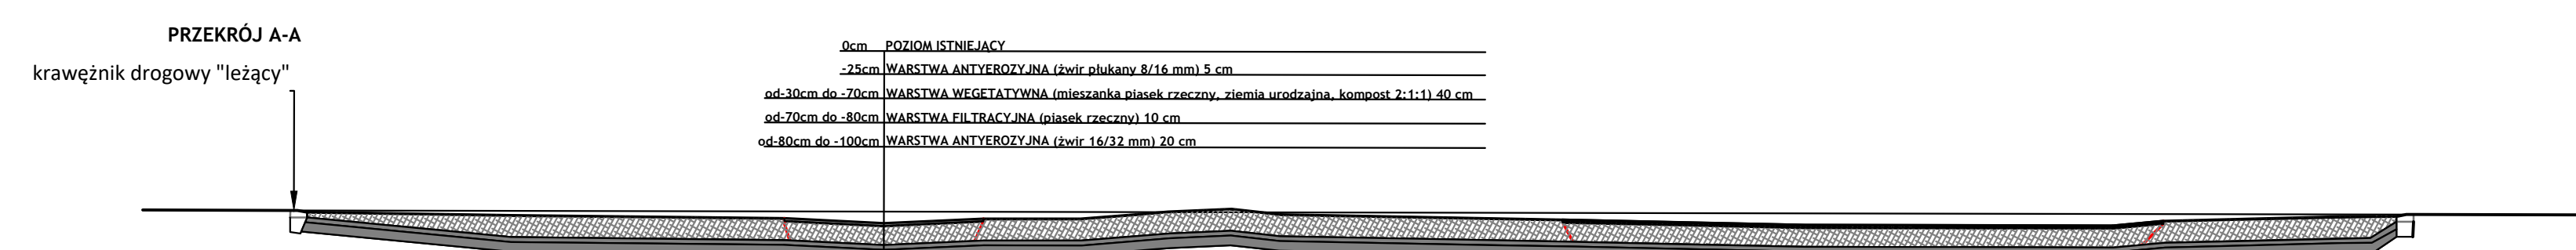
ZIELONA WYSPA NA DWORCU W KROŚNIE- aranżacja terenu



Legenda

dane powierzchniowe

- | | |
|---|--|
|  | rabaty bylinowo-trawiaste- ok. 148 m ² |
|  | zieleń niska, trawy, nasadzenia drzew- ok. 235 m ² |
|  | paszy retencyjne- ok. 211 m ² |
|  | nawierzchnia częściowo przepuszczalna np. Novator® Hexagon Eco - ok. 317 m ² |
|  | łącznie powierzchnia inwestycji - ok. 955 m ²
obwód (dł. krawędzi) - ok 111,5 mb |



Zielona wyspa na dworcu
w Krośnie - projekt
zagospodarowania

Projektant:
EKOLOGIKA Sebastian Bogusz, architekt
IARP, nr uprawnień: 1/PKOKK/2018
arch. kraj. Bernadetta Józefczyk-Dzik

Lokalizacja:
ul. Kolejowa
38-400 Krosno

Data:
lipiec
2024 r.

Skala:
1:200

Nr rys.:
1