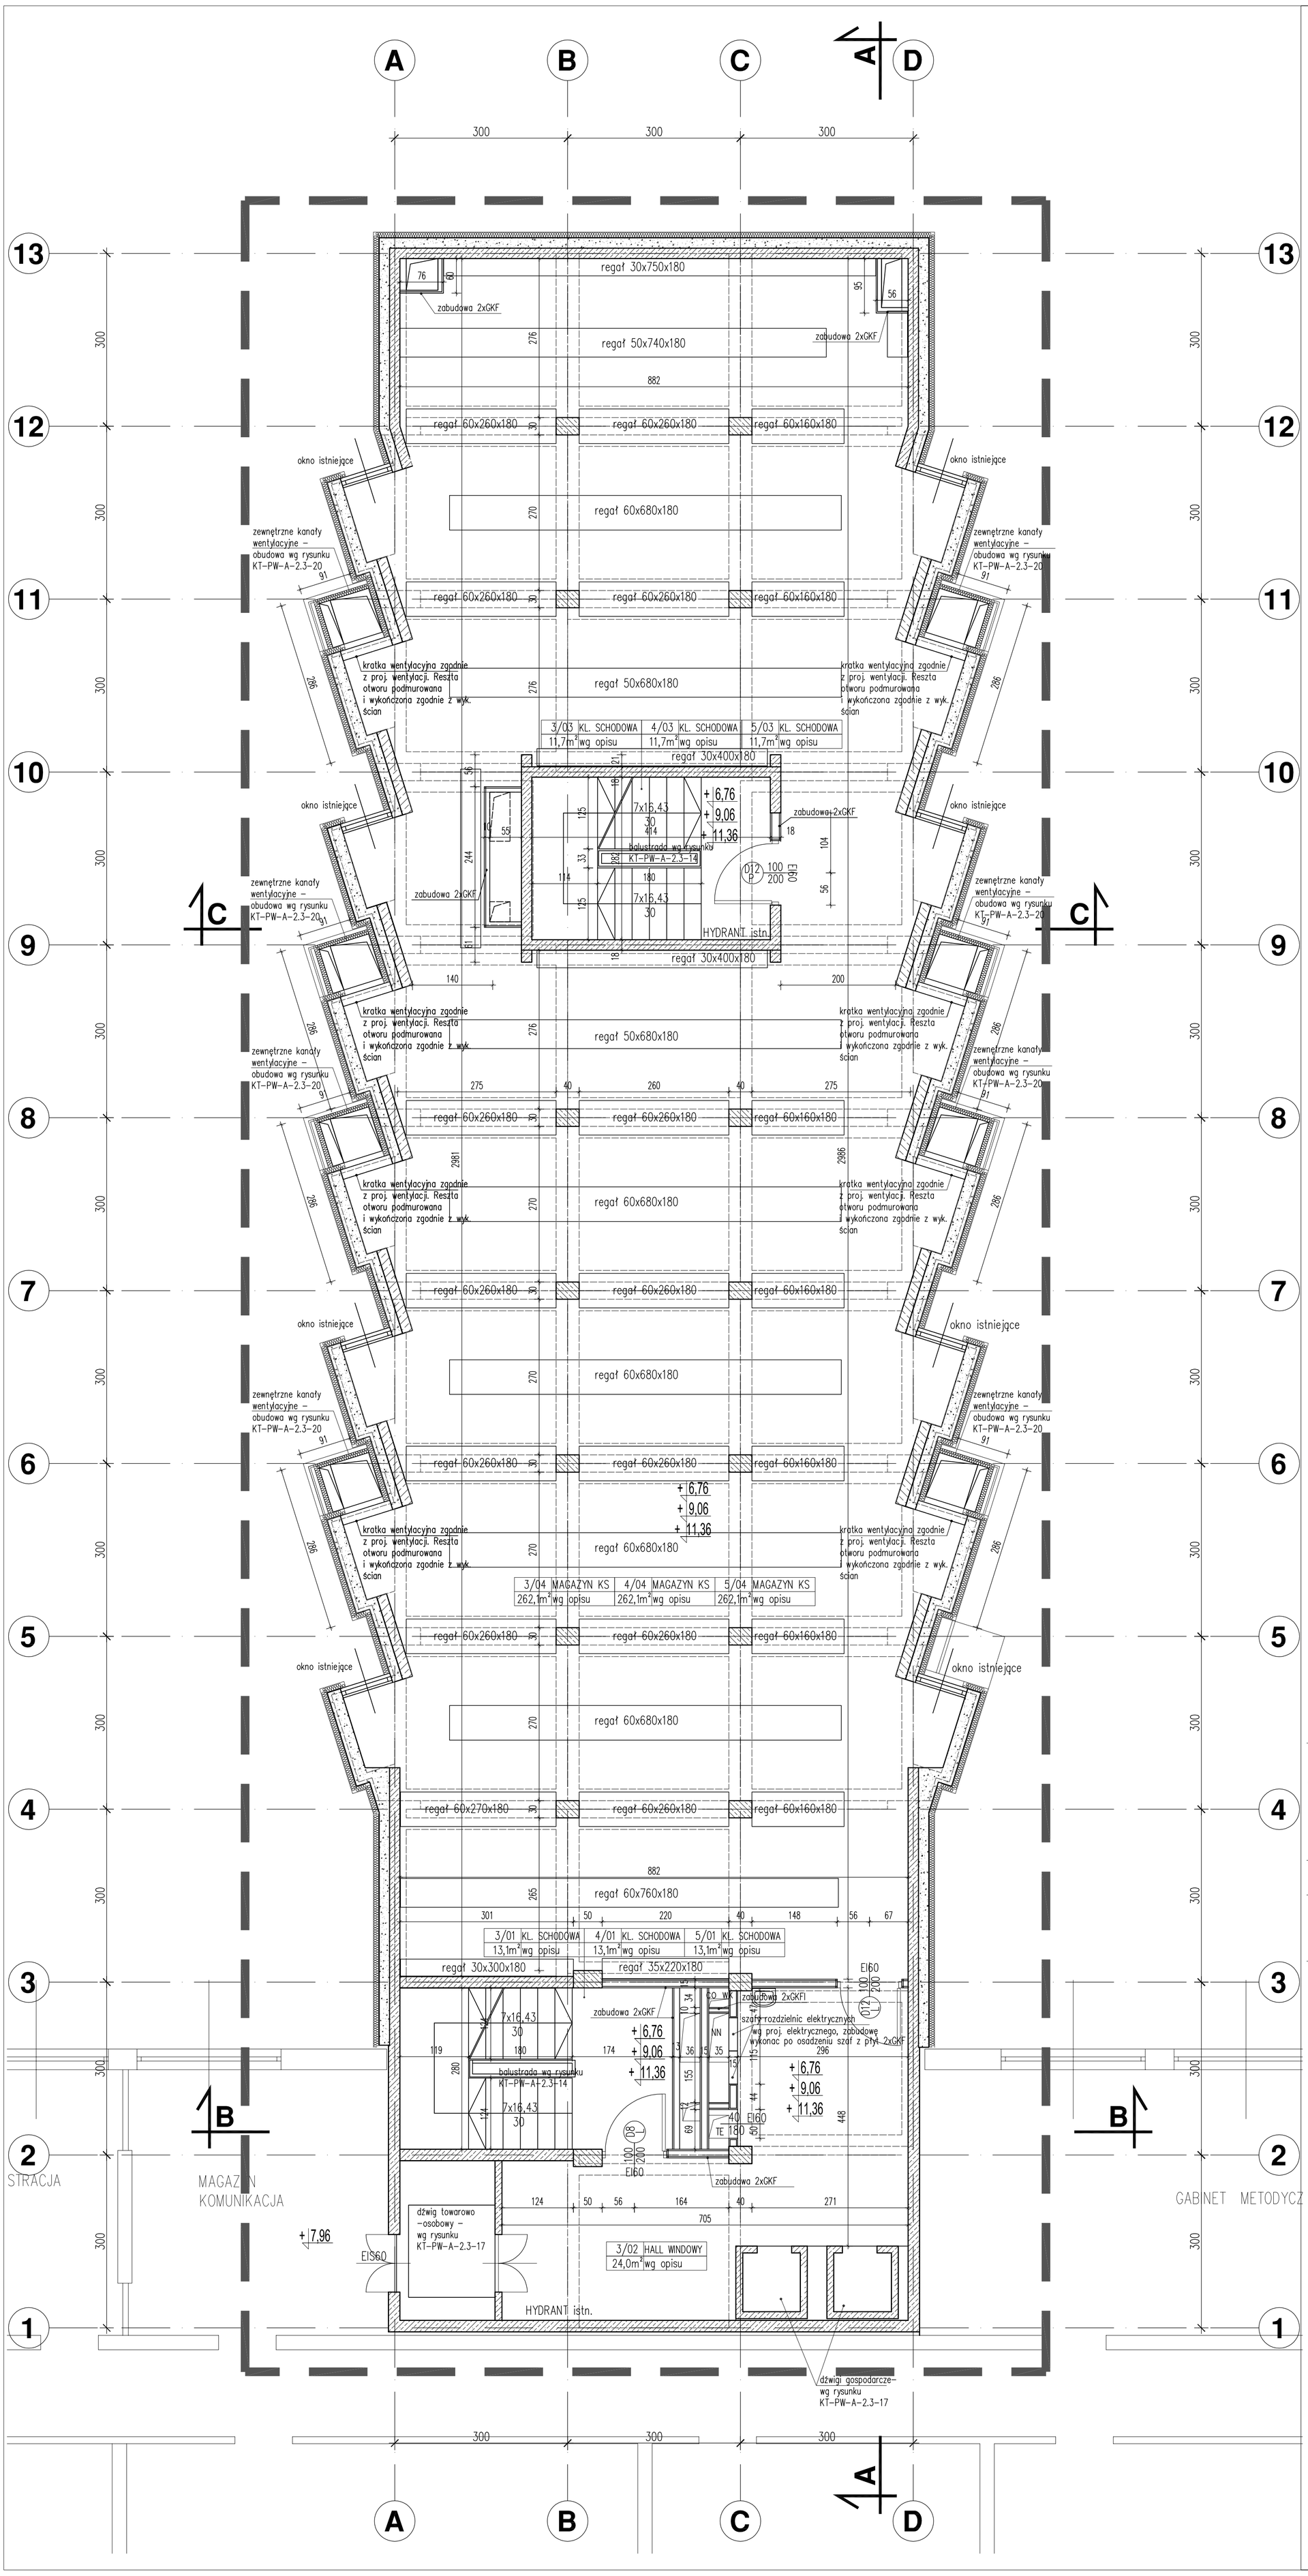

LEGENDA:

- zakres opracowania
- słupy istniejące
- istniejące ściany z żelbetu
- istniejące ściany z gruzobetonu
- istniejące ściany murowane
- ściany projektowane żelbetowe
- ściany projektowane murowane

UWAGA:

Projekt Wykonawczy jest uszczegółowieniem przyjętych rozwiązań w zatwierdzonym Projekcie Budowlanym.

Rozwiązania materiałowe opisują wymagany standard wykończenia i są podstawą do wykonania przez wykonawcę opracowań technologicznych i warsztatowych.

Opracowania technologiczne i warsztatowe zostaną opracowane na podstawie aktualnie dostępnych faktycznych informacji o obiekcie i stanie technicznym jego elementów.

W przypadku stwierdzenia niezgodności opracowań projektowych w relacji do otoczenia i obiektów sąsiadujących wykonawca robót będzie zobowiązany niezwłocznie powiadomić nadzór Inwestora i projektantów o zaistniałej sytuacji na budowie.

Przed przystąpieniem do robót lub zamówieniem wyrobów budowlanych wykonawca powinien każdorazowo sprawdzić wymiary poszczególnych elementów na budowie.

Rysunek jest integralną częścią Projektu i należy go rozpatrywać łącznie ze wszystkimi opracowaniami w nim zawartymi.

Wykonanie otworów dla przejść instalacji przez ścianki działowe dostosować do ich prowadzenia. Otwory przez ściany konstrukcyjne wg Proj. Konstrukcji.

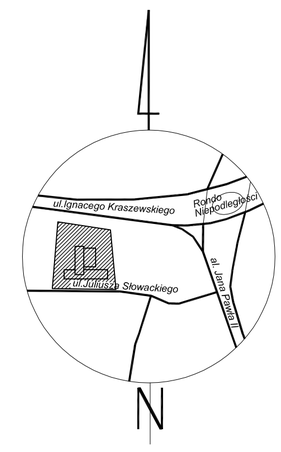

OBIEKT:

MAGAZYN
WOJEWÓDZKIEJ BIBLIOTEKI PUBLICZNEJ
- KSIĄŻNICY KOPERNIKAŃSKIEJ
w TORUNIU

FAZA:

PROJEKT WYKONAWCZY

ZAMAWIAJĄCY:

WOJEWÓDZKA BIBLIOTEKA PUBLICZNA
- KSIĄŻNICA KOPERNIKAŃSKA
ul. Słowackiego 8, 87-100 Toruń

BIURO OPRACOWUJĄCE PROJEKT BUDOWLANY

Biuro Projektów Architektonicznych i Budowlanych AiB

BIURO PROJEKTÓW ARCHITEKTONICZNYCH I BUDOWLANYCH AiB Sp. z o.o.
00-958 Warszawa, ul. Pereca 21

PROJEKTANCI
mgr inż. arch. Michał Dudkowski
upr. proj. MA/KK/015/02

WSPÓŁPRACA PROJEKTOWA
inż. arch. Paulina Cydejko
mgr inż. arch. kraj. Aleksandra Perzyńska

SPRAWDZAJĄCY
mgr inż. arch. Zdzisław Kostrzewa
upr. proj. BUA.III.1/63

PROJEKT ARCHITEKTONICZNO - BUDOWLANY

Część 2	ARCHITEKTURA
Część 2.3	Projekt

TYTUŁ RYSUNKU: Rzut piętra typowego magazynu III, IV, V

DATA	NUMER RYSUNKU					ZMIANY
30 kwietnia 2012	OBIEKT	FAZA	BRANŻA	CZĘŚĆ	NUMER	
SKALA 1:50	KT	PW	A	2.3	05	