LEGENDA:

- ISTNIEJĄCY WODOCIĄG
- ISTNIEJĄCY KABEL TELEKOMUNIKACYJNY
- ISTNIEJĄCY KABEL ENERGETYCZNY
- PROPONOWANA LOKALIZACJA SIEĆ KANALIZACJI SANITARNEJ WRAZ Z PRZYŁĄCZAMI I SIĘGACZAMI
- PROPONOWANA LOKALIZACJA SIEĆ KANALIZACJI SANITARNEJ TŁOCZNEJ
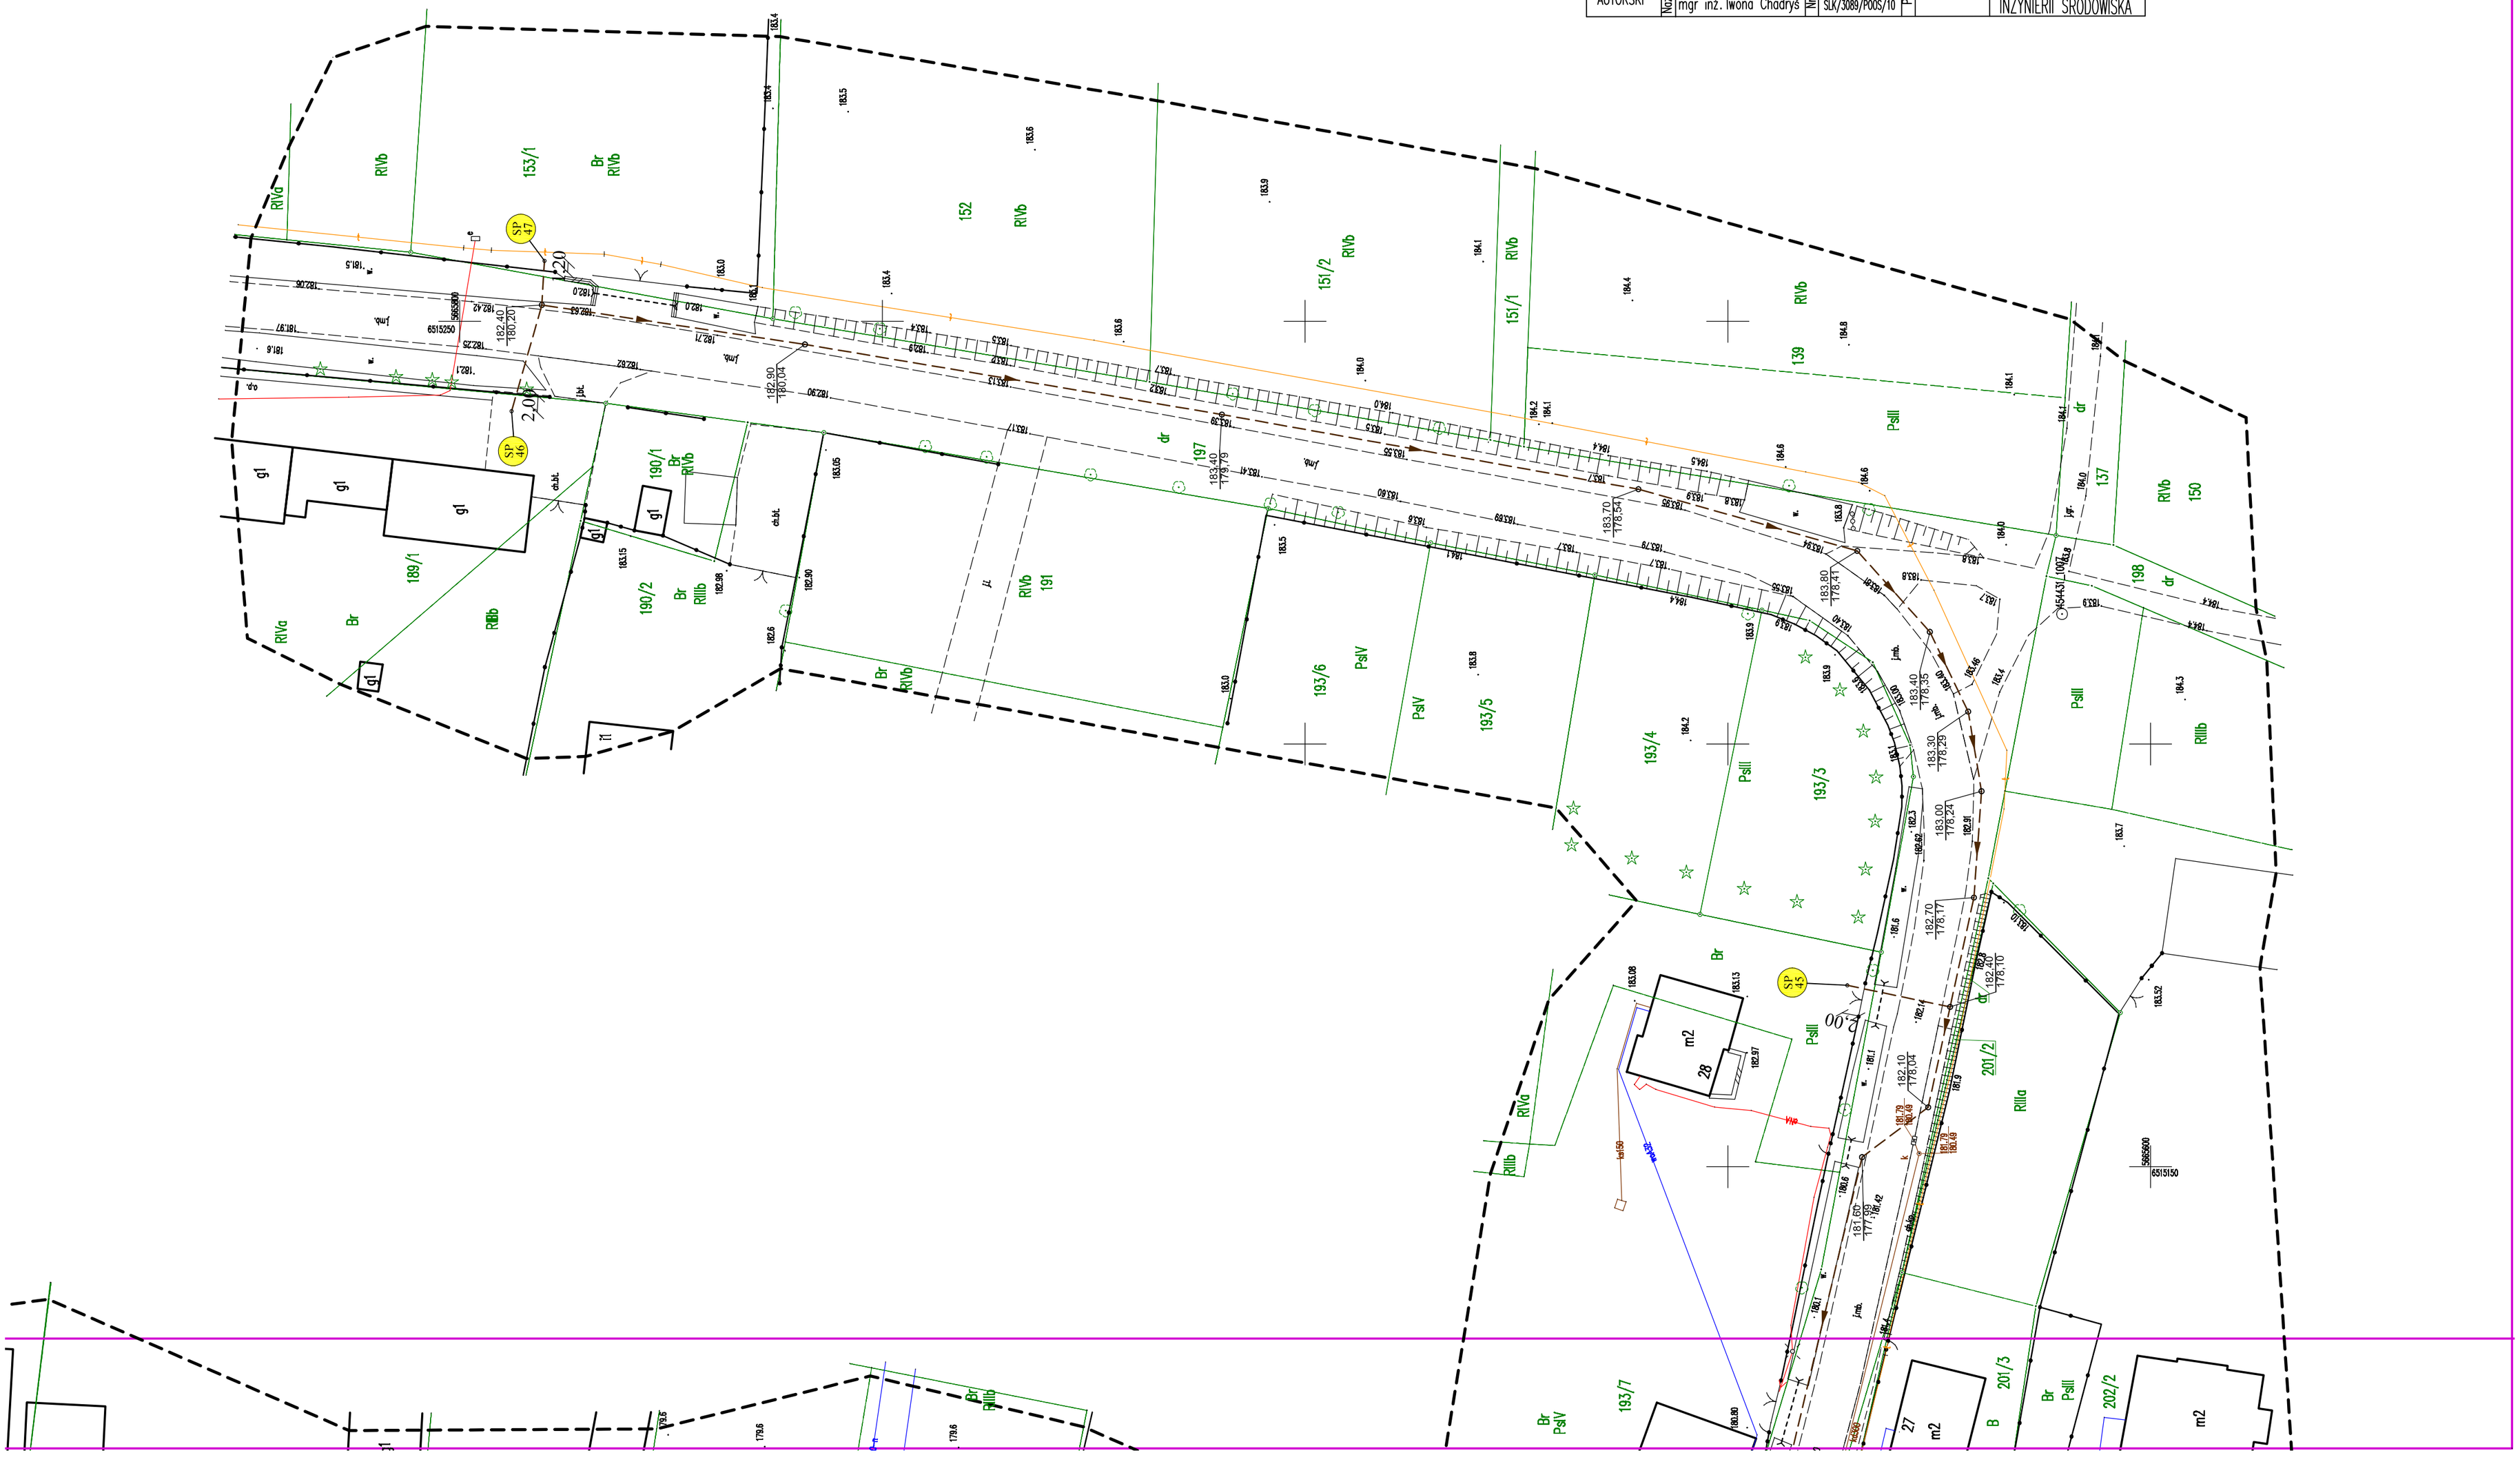
NAZWA RYSUNKU MAPA Z PROPONOWANĄ LOKALIZACJĄ SIECI KANALIZACJI SANITARNEJ GRAWITACYJNEJ I TŁOCZNEJ, TŁOCZNI					NR RYSUNKU 3
PROGRAM FUNKCJONALNO–UŻYTKOWY DLA BUDOWY SIECI KANALIZACJI SANITARNEJ GRAWITACYJNEJ Z PRZYŁĄCZAMI I TŁOCZNEJ WRAZ Z TŁOCZNIAMI Z ZASILANIEM W MIEJSCOWOŚCIACH JAŚKOWICE I GOŁKOWICE GMINA BYCZYNA					SKALA 1: 500
					STADIUM P.B. BRANŻA Sanitarna
NR ZLECENIA		DATA czerwiec 2022 r.			"EKOSAN" PRZEDSIĘBIORSTWO INŻYNIERII ŚRODOWISKA
ZESPÓŁ AUTORSKI	Nazwisko	mgr inż. E.Hermańska–Kaczmarczyk	Upr. Nr	SLK/5653/PBS/16	Podpis
		mgr inż. Iwona Chadryś		SLK/3089/POOS/10