



Zgodnie z Rozporządzeniem Ministra Infrastruktury i Rozwoju z dnia 22.09.2015 (Dz.U.67 2015 poz. 1554) poświadczam, że kopia mapy zasadniczej do celów projektowych, na której opracowano Projekt Zagospodarowania Terenu jest zgodna z oryginałem.

Inwestycja:	PRZEBUDOWA DROGI GMINNEJ Nr 190517C JEDWABNA - PINCZATA - WARZACHEWKA POLSKA dł. 1685m WRAZ Z BUDOWĄ ŚCIEŻKI PIESZO-ROWEROWEJ, BUDOWĄ CHODNIKA I PRZEBUDOWĄ ZJAZDÓW NA odc. od 0+012 do 1+697 tj. od DROGI KRAJOWEJ Nr 91 DO CMENTARZA KOMUNALNEGO W MIEJSCOWOŚCI PINCZATA - gm. WŁOCŁAWEK
Inwestor:	GMINA WŁOCŁAWEK ul. KRÓLEWIECKA 7
Nazwa rys:	PLAN ORIENTACYJNY
Projektant Branży Drogowej:	mgr.inż. URSZULA KĘDZIERSKA upr. do kier. rob. konstr.-bud. nr UAN-NB-8386-5/45/84Wk upr. do proj. i kier. rob. drogowych nr ABU-IX-8386-5/31/90Wk
Data:	05.2020
Skala:	1:25000
Nr rys. 1	

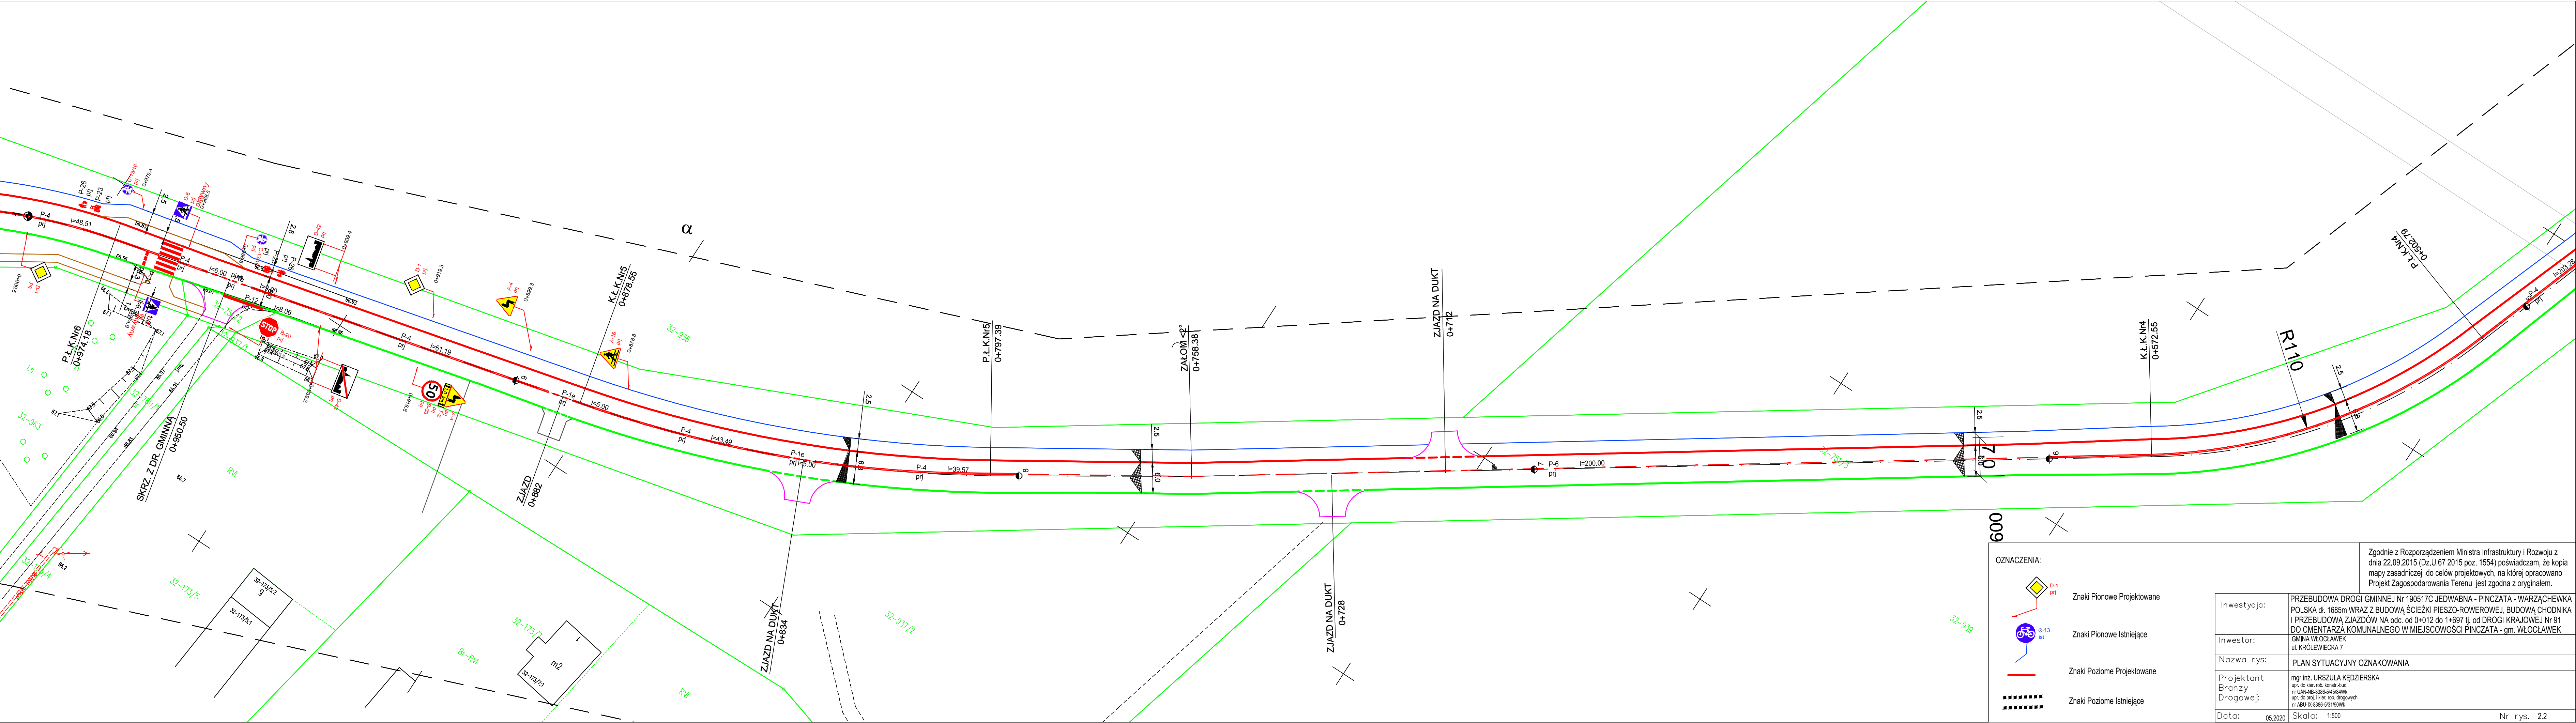



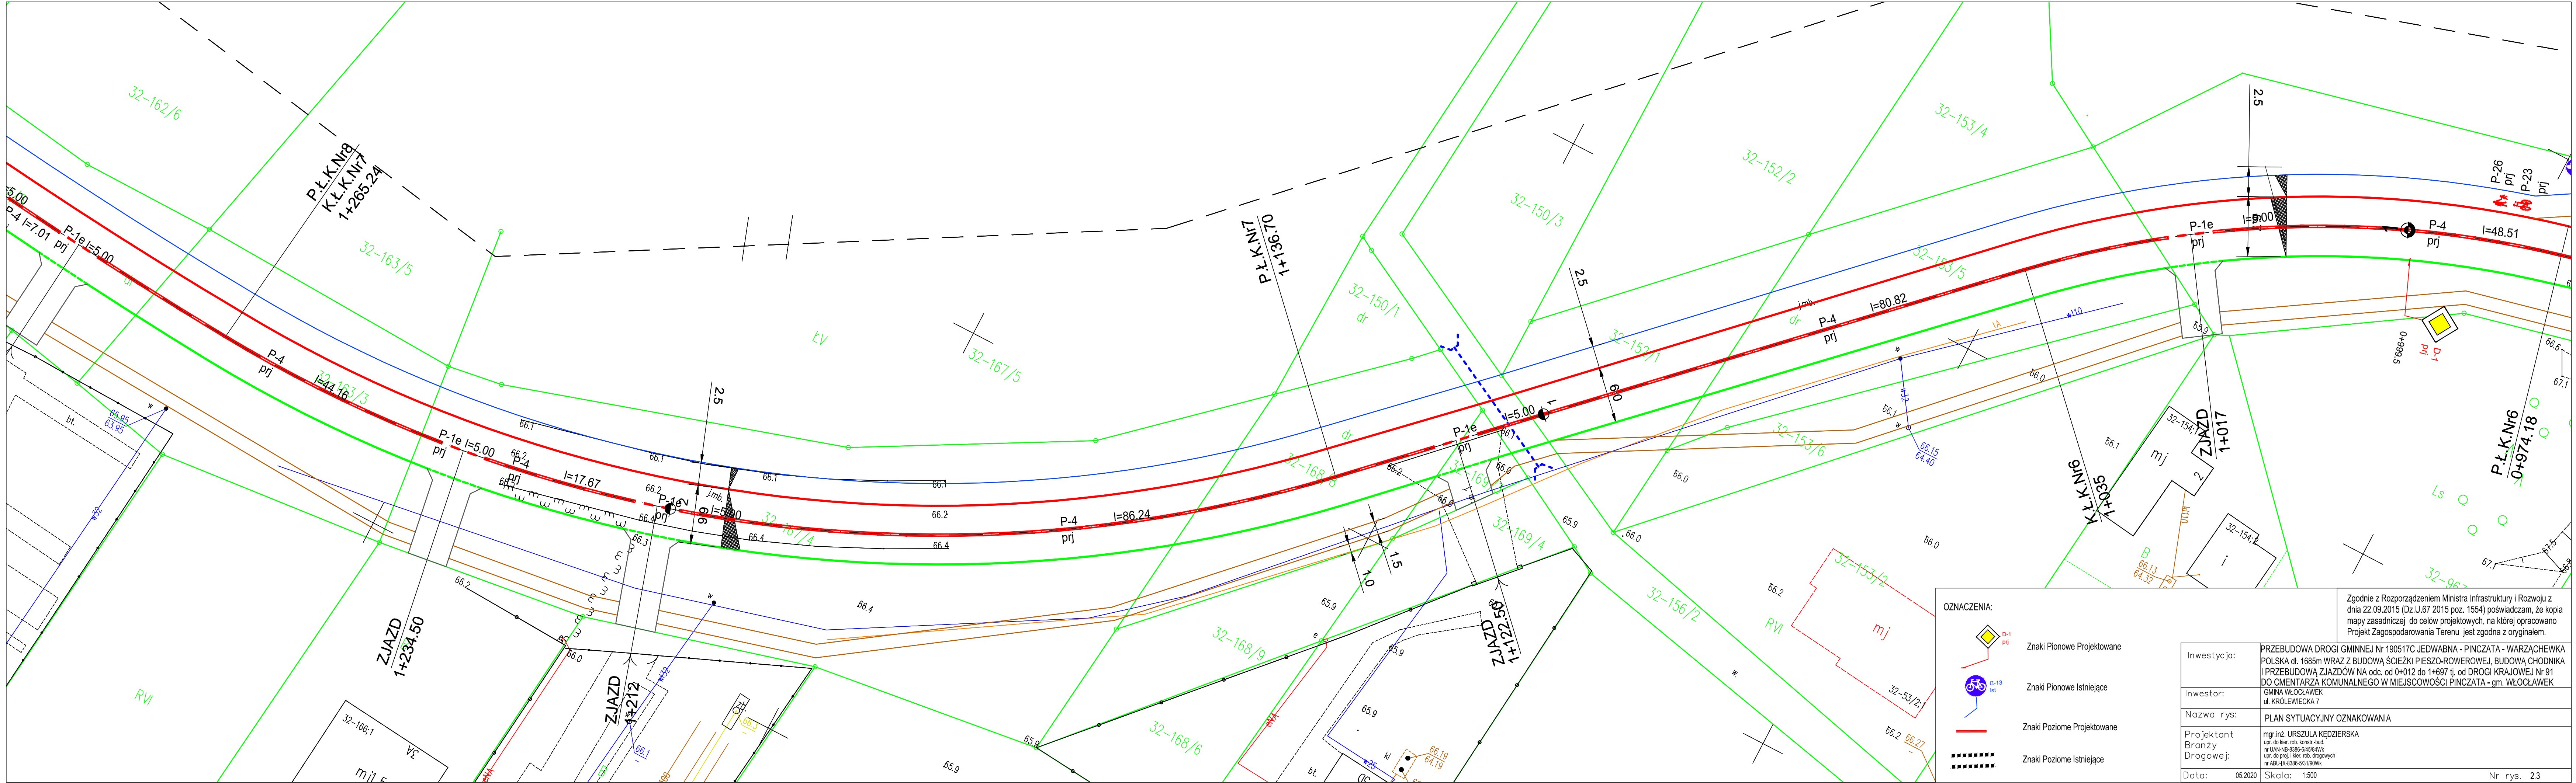

OZNACZENIA:

- D-1 prj Znaki Pionowe Projektowane
- G-13 ist Znaki Pionowe Istniejące
- Znaki Poziome Projektowane
- Znaki Poziome Istniejące

Zgodnie z Rozporządzeniem Ministra Infrastruktury i Rozwoju z dnia 22.09.2015 (Dz.U.67 2015 poz. 1554) poświadczam, że kopia mapy zasadniczej do celów projektowych, na której opracowano Projekt Zagospodarowania Terenu jest zgodna z oryginałem.	
Inwestycja:	PRZEBUDOWA DROGI GMINNEJ Nr 190517C JEDWABNA - PINCZATA - WARZACHEWKA POLSKA dl. 1685m WRAZ Z BUDOWĄ ŚCIEŻKI PIESZO-ROWEROWEJ, BUDOWĄ CHODNIKA I PRZEBUDOWĄ ZJAZDÓW NA odc. od 0+012 do 1+697 tj. od DROGI KRAJOWEJ Nr 91 DO CMENTARZA KOMUNALNEGO W MIEJSCOWOŚCI PINCZATA - gm. WŁOCŁAWEK
Inwestor:	GMINA WŁOCŁAWEK ul. KRÓLEWIECKA 7
Nazwa rys:	PLAN SYTUACYJNY OZNAKOWANIA
Projektant Branży Drogowej:	mgr.inż. URSZULA KEDZIEWSKA upr. do kier. rob. konstr.-bud. nr UAN-WB-8386-S/4564WK upr. do proj. i kier. rob. drogowych nr ABU-WK-8386-S/3180WK
Data:	05.2020
Skala:	1:500
Nr rys.	24