
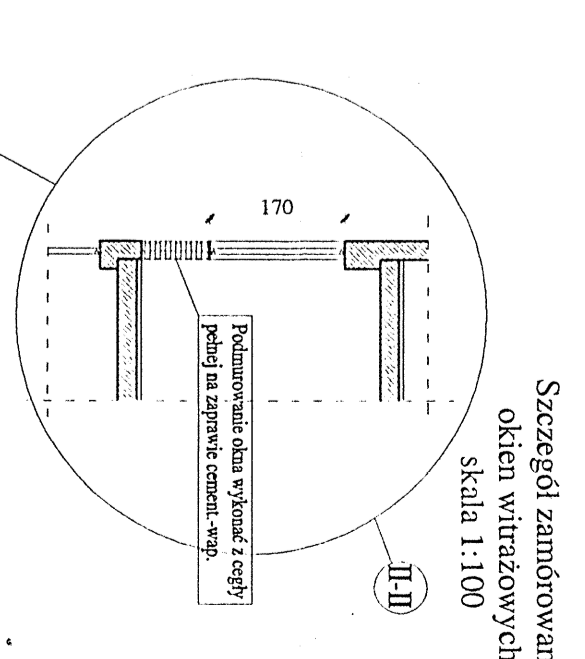


# Gimnazjum Nr 23 w Bydgoszczy ul. Czackiego 8 Rzut II piętra skala 1:100

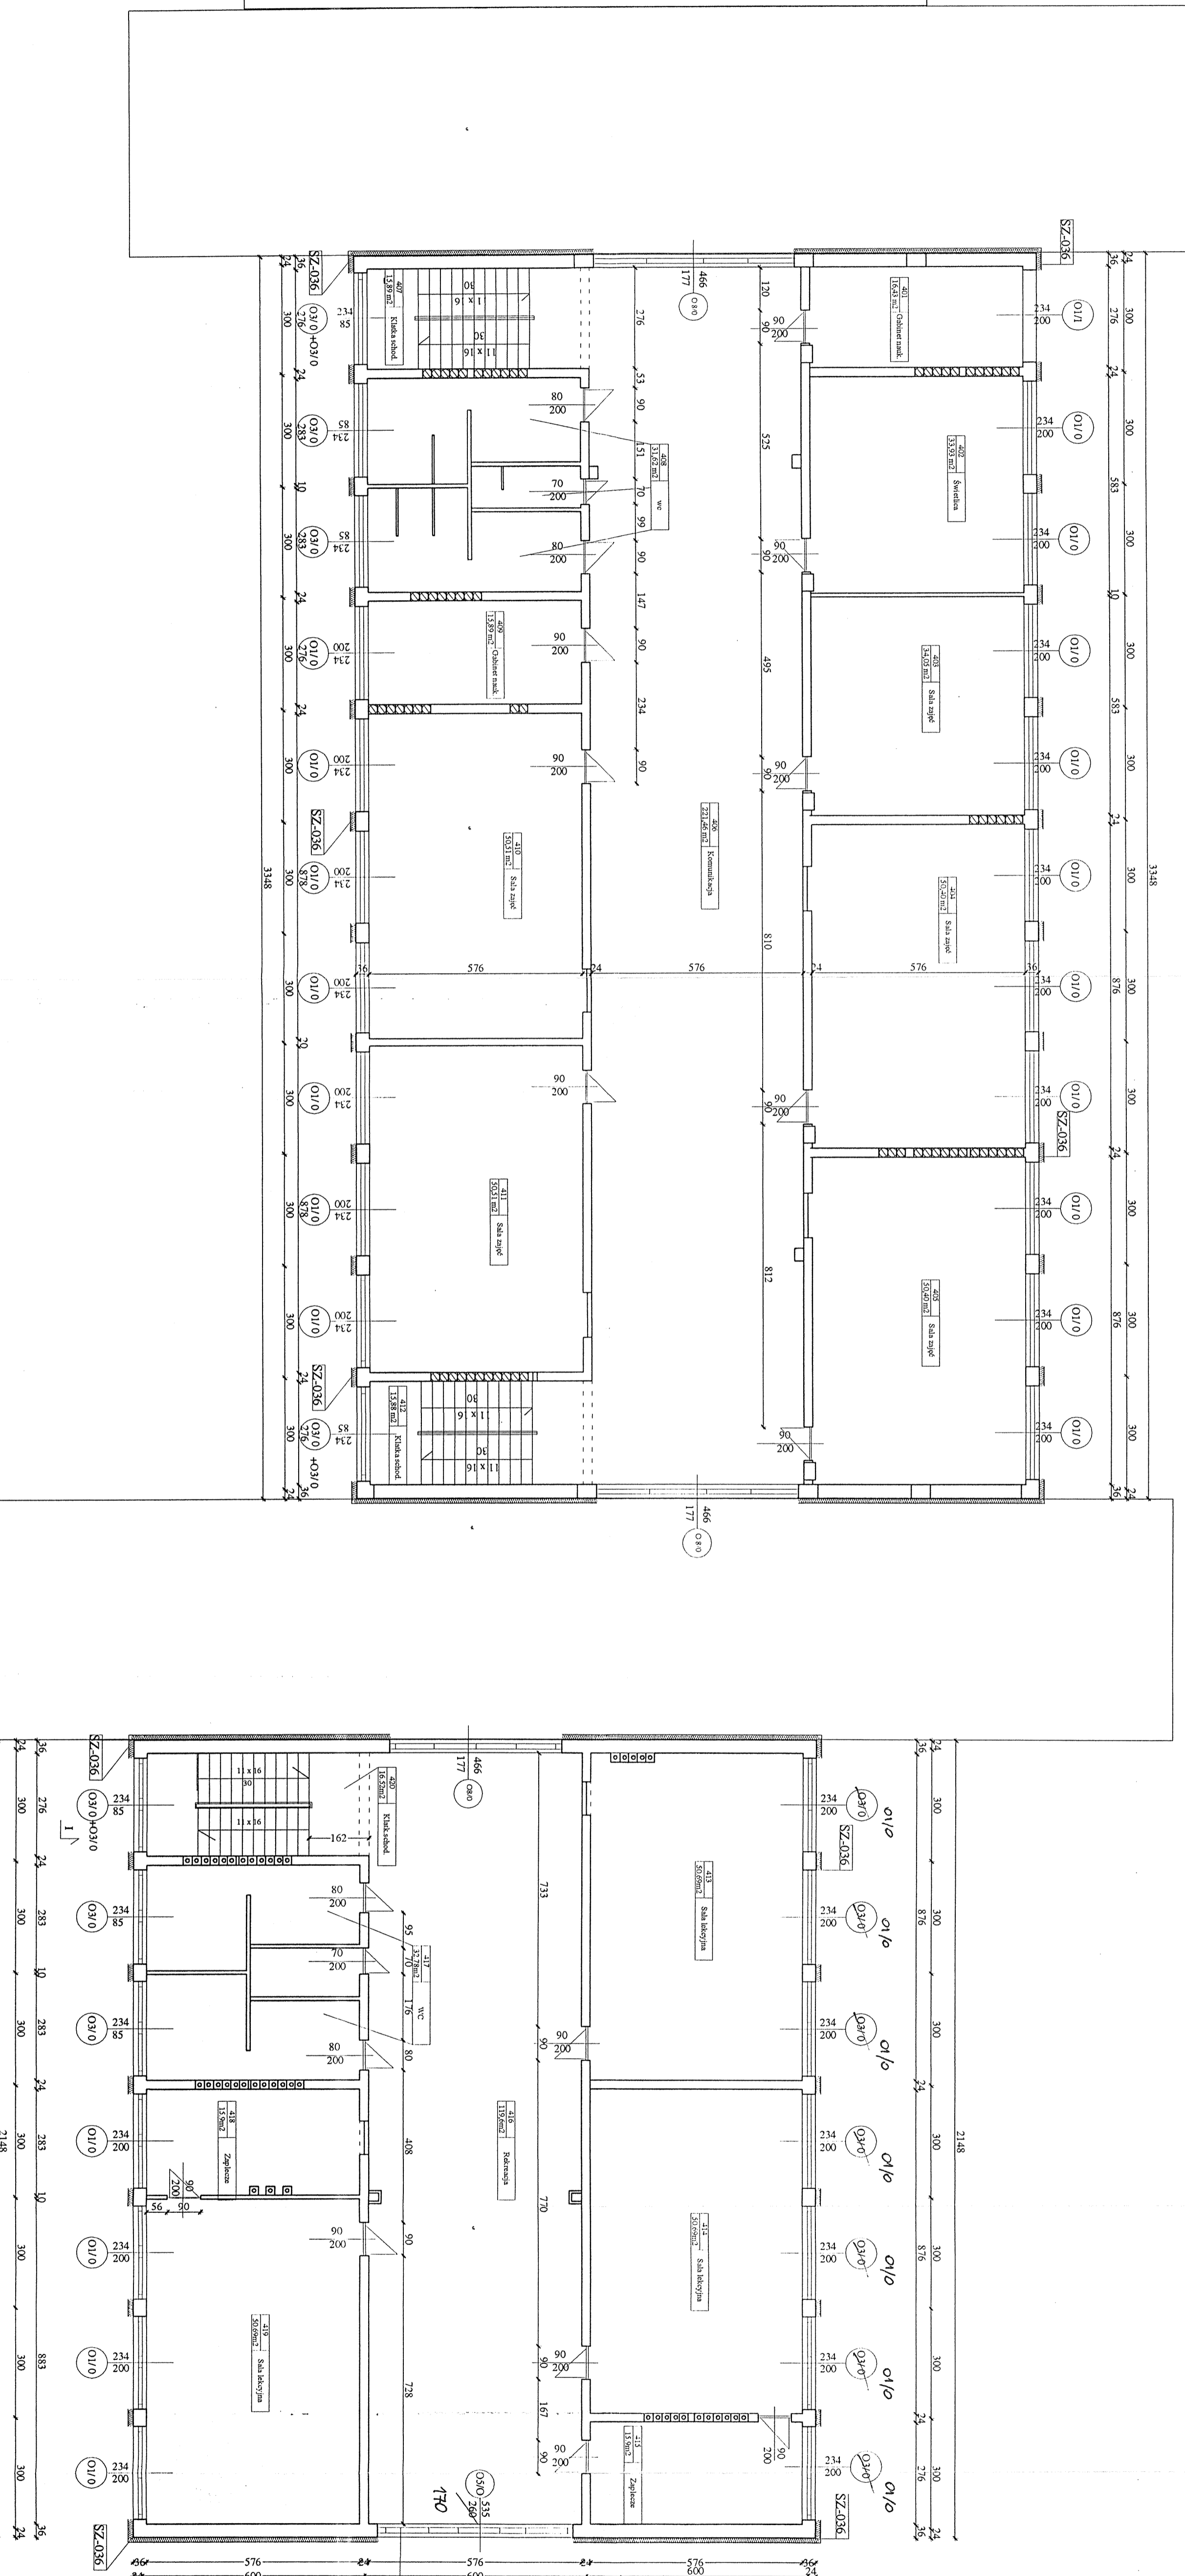

<b>Pracownia Architektoniczna</b>		<b>Architektura</b>	
ul. Józefa Stępińskiego 7		ul. Czackiego 8	
80-100 Bydgoszcz		80-100 Bydgoszcz	
Kierownik: Marek Wójcik		Kierownik: Marek Wójcik	
Projektant: Zdzisław Dąbek		Projektant: Zdzisław Dąbek	
Sprawdził: [Signature]		Sprawdził: [Signature]	
Data opracowania: Maj 2005 r.		Data opracowania: Maj 2005 r.	
M 1:100		M 1:100	
Rzut II piętra		Rzut II piętra	
PB		PB	