


RZUT FRAGMENTU PARTERU  
BUDYNEK "C"

Skala 1: 50

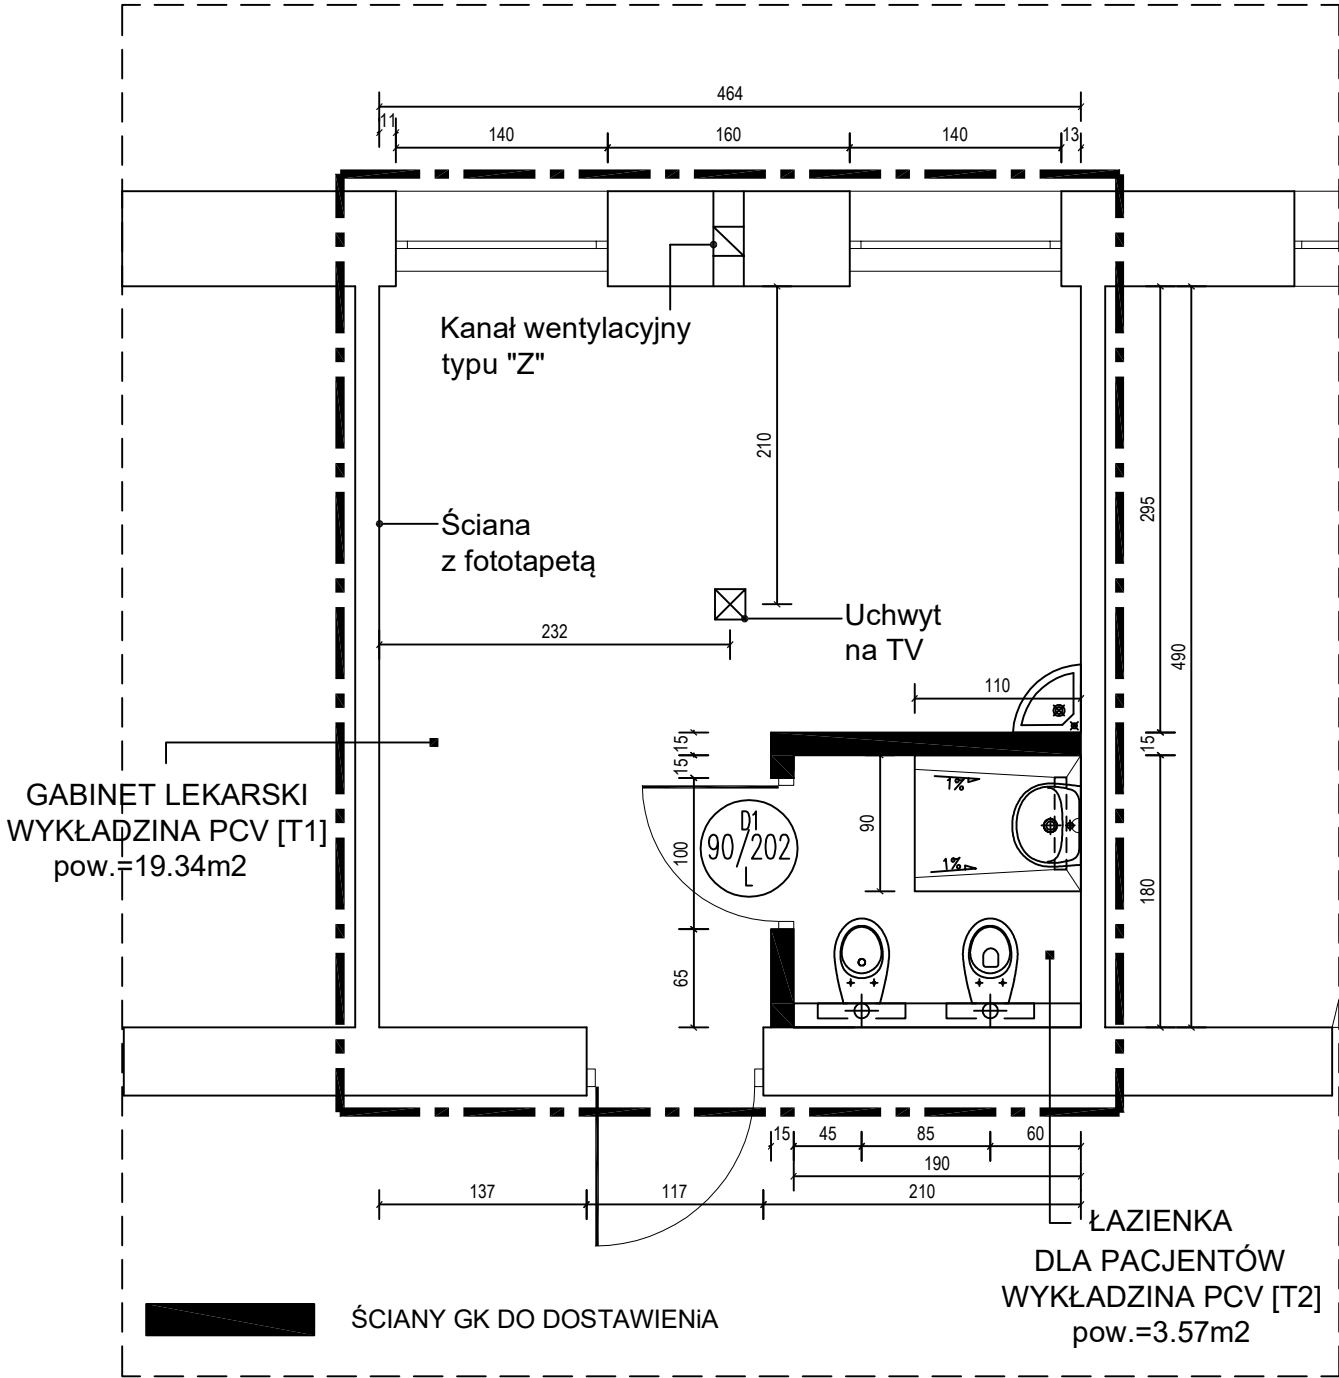

AUTOR:	PODPIS:	DATA:	NR. RYS.:
mgr inż. Edmund Jankowski		06.2024	01