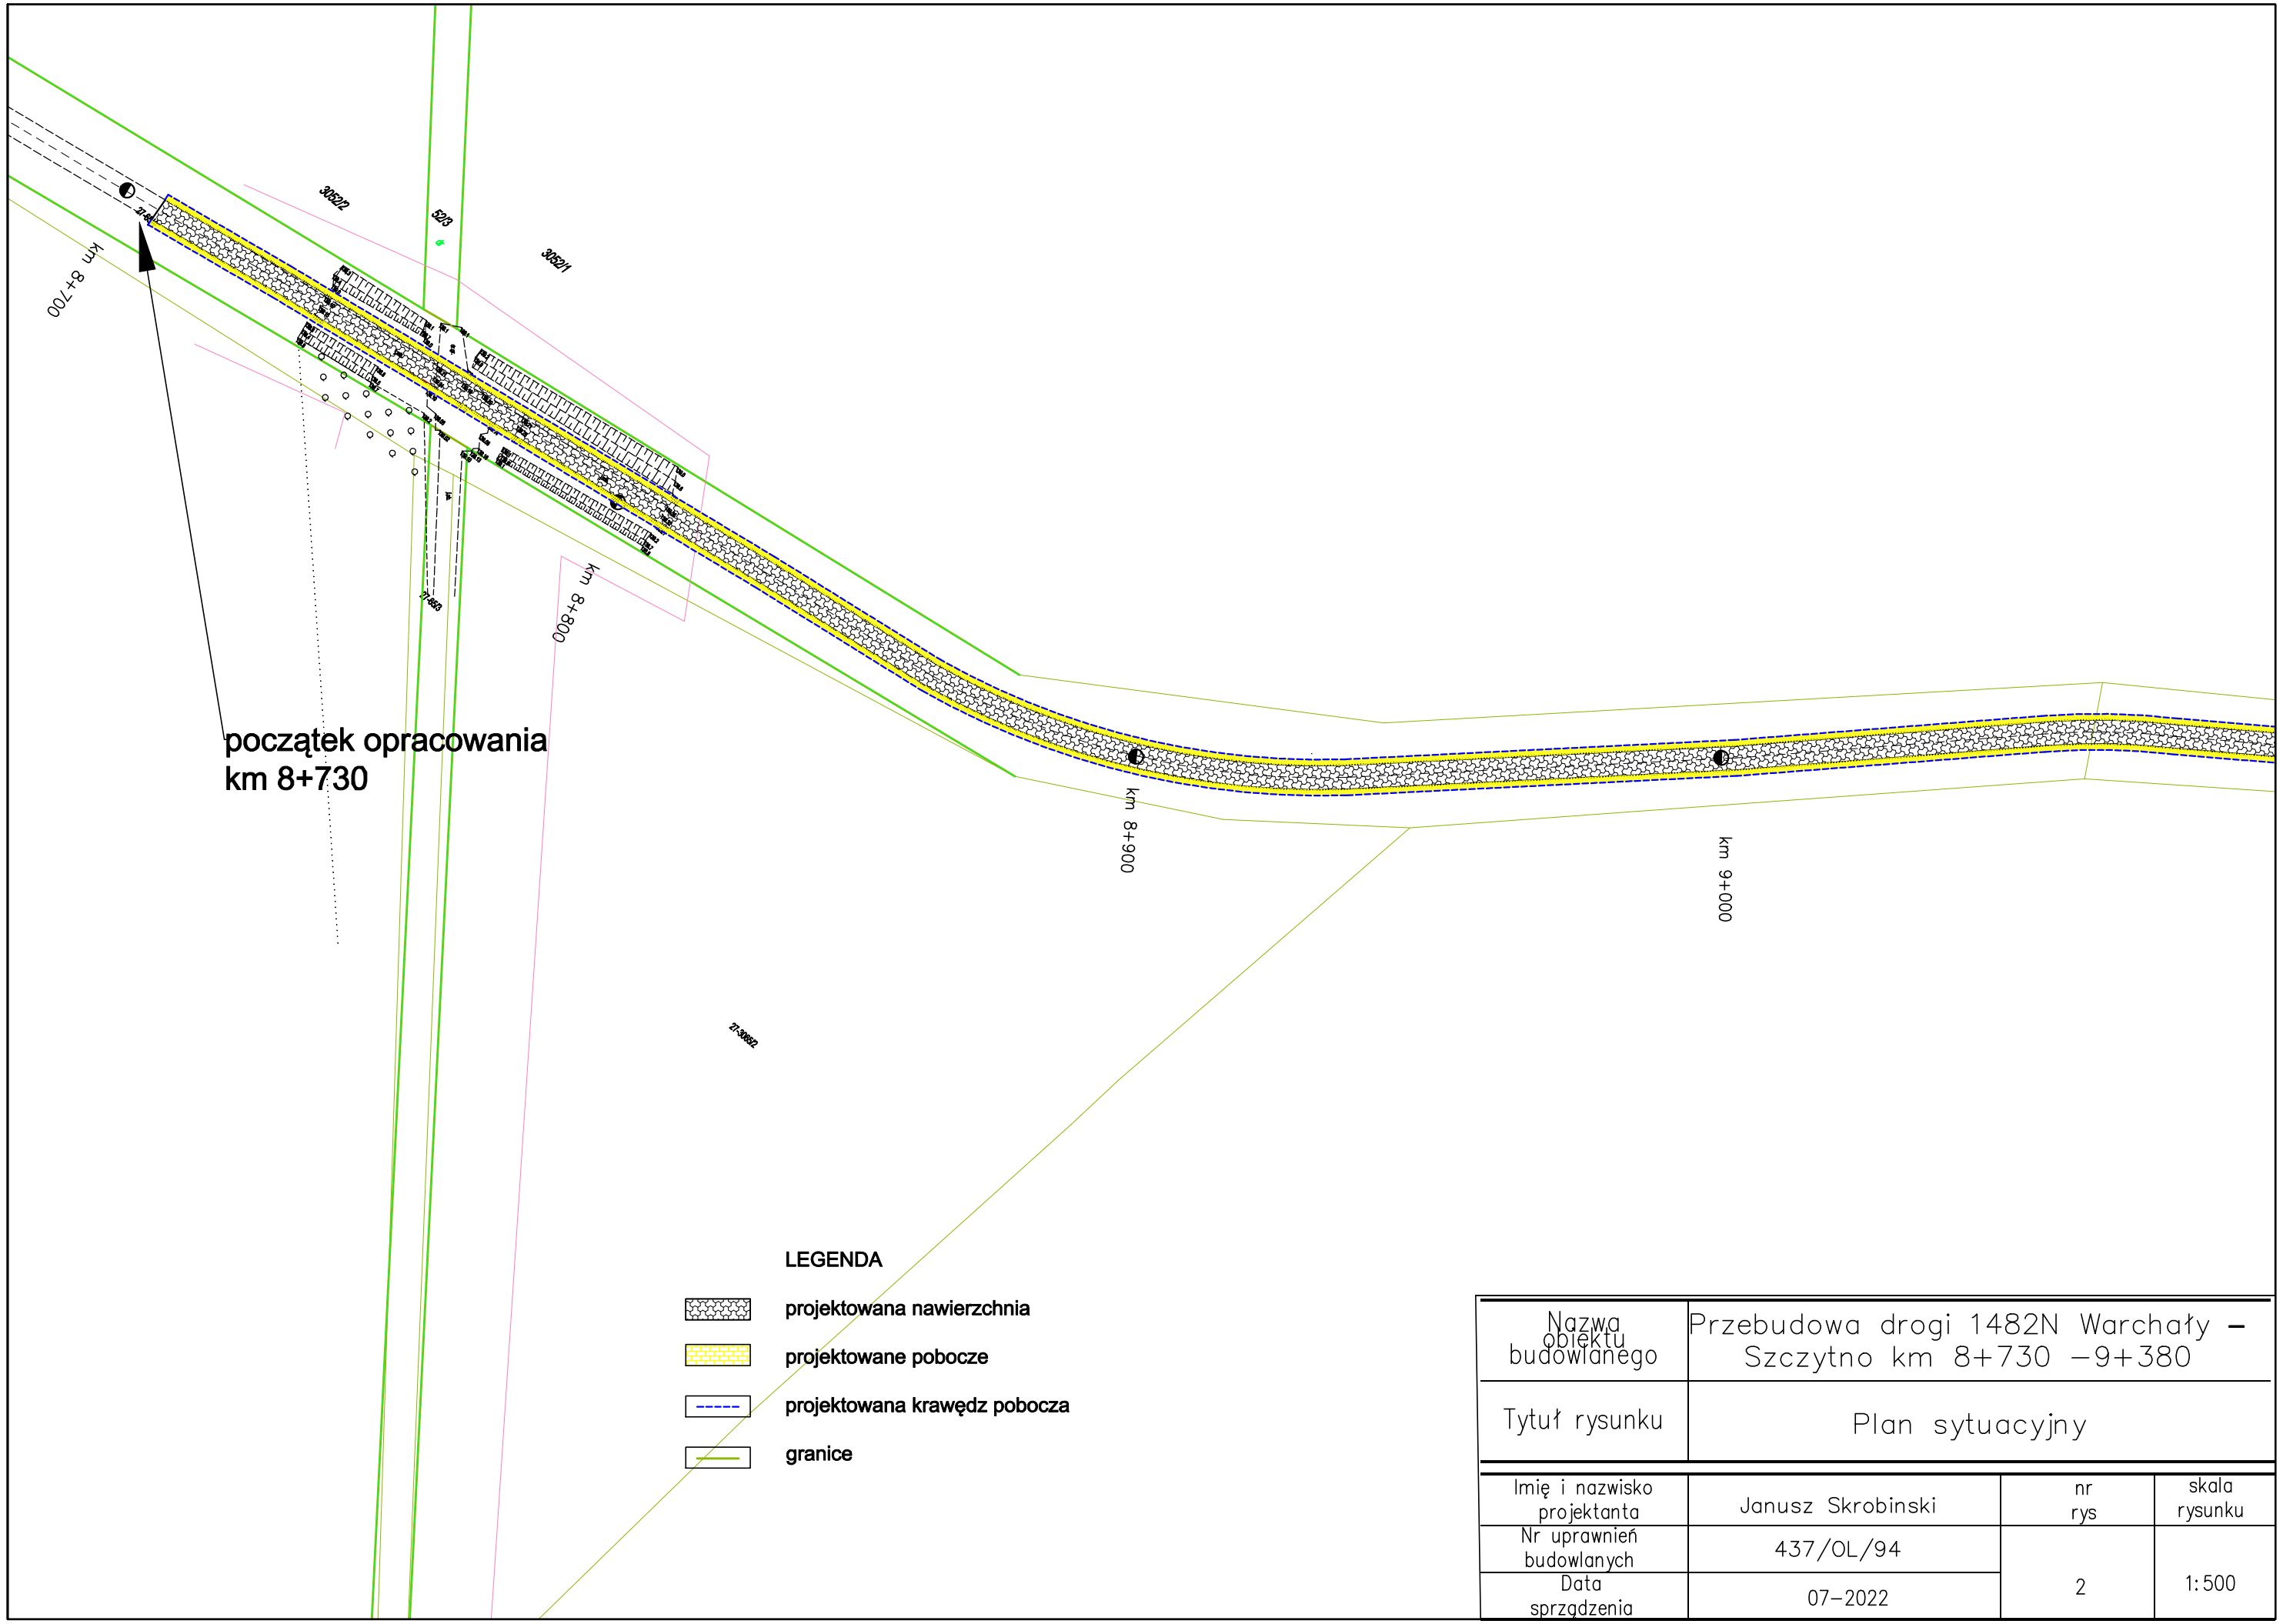

Nazwa obiektu budowlanego	Przebudowa drogi 1482N Warchały – Szczytno km 8+730 –9+380
Tytuł rysunku	Plan sytuacyjny

Imię i nazwisko projektanta	Janusz Skrobinski	nr rys	skala rysunku
Nr uprawnień budowlanych	437/OL/94	2	1:500
Data sprzgdzenia	07–2022		