


MAPA ZASADNICZA  
SKALA 1:500

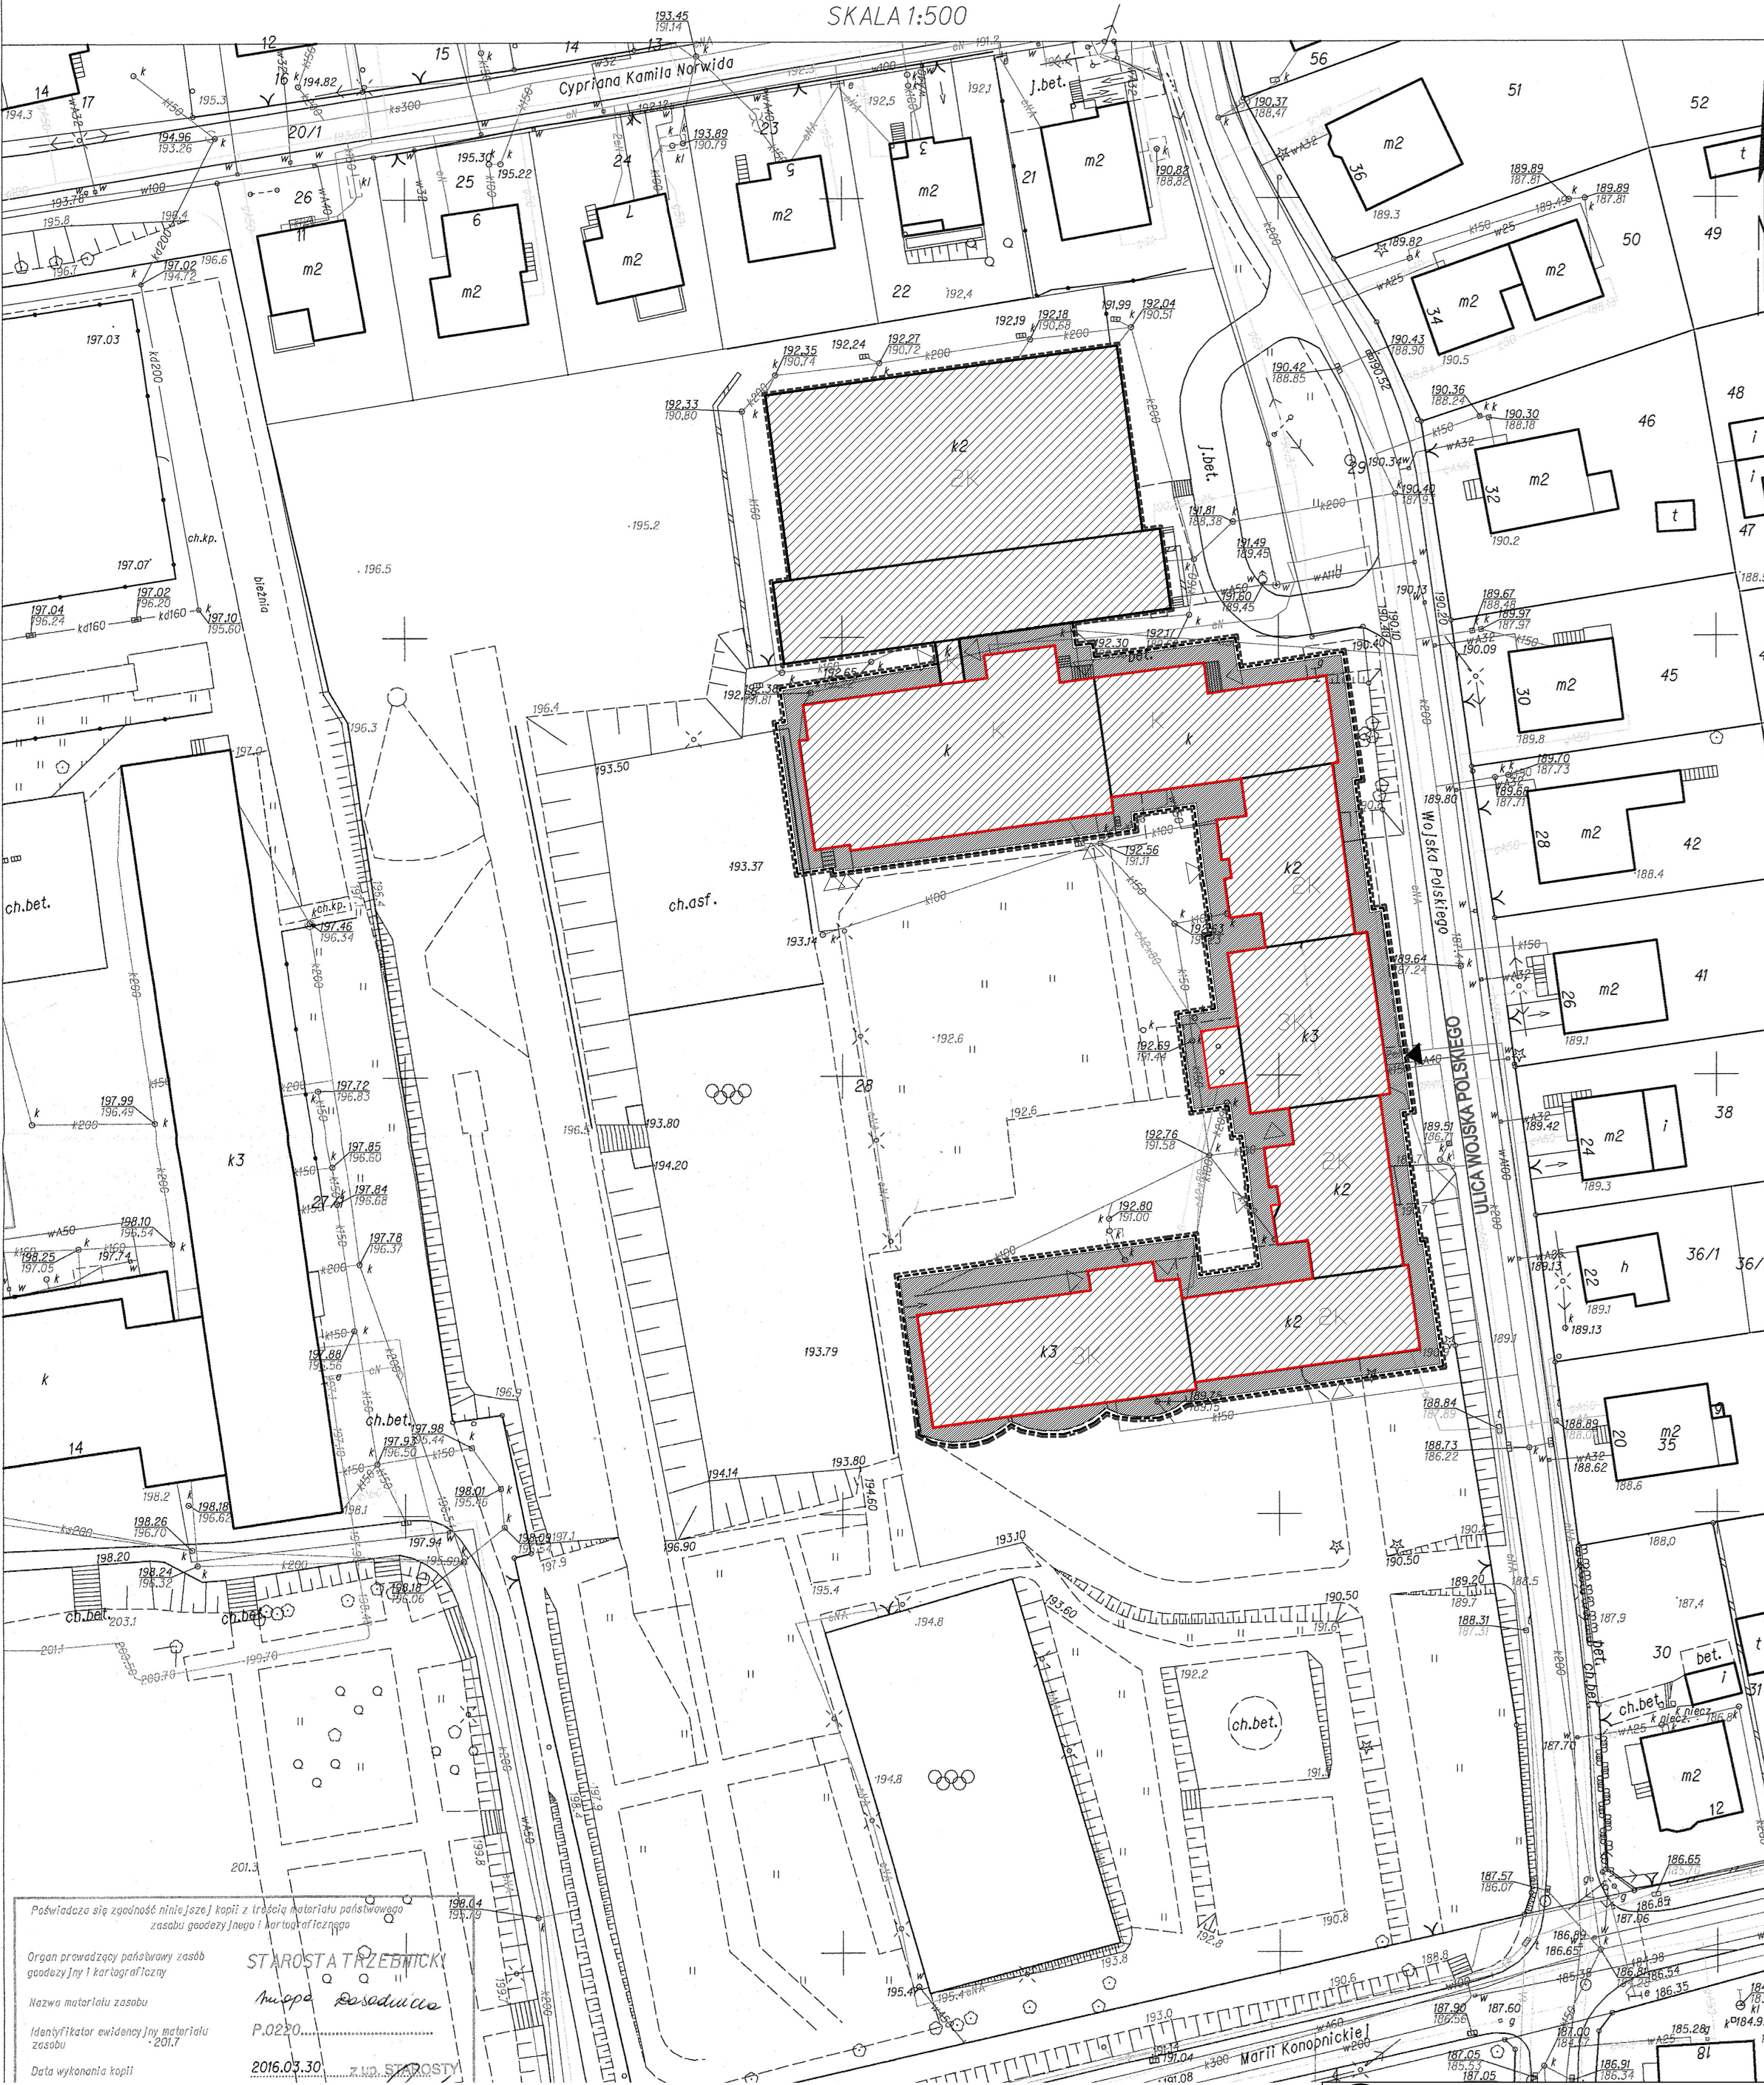

Poświadczam się zgodność niniejszej kopii z treścią materiału państwowego zasobu geodezyjnego i kartograficznego

Organ prowadzący państwowy zasób geodezyjny i kartograficzny

Nazwa materiału zasobu

Identyfikator ewidencyjny materiału zasobu

Data wykonania kopii

STAROSTA TRZEBNICKI

Miejsce Osadnicze

P.0220

2016.03.30 z uz. STAROSTY

Legenda

- Budynek główny szkoły objęty opracowaniem
- Budynek hali sportowej poza zakresem opracowaniem
- Zakres prac ziemnych remontowo-odtworzeniowych
- Granica opracowania
- Obszar oddziaływania inwestycji dz. nr 28, AM-7, obręb trzebnicki - zakresie remontu szkoły
- Wejście główne
- Wejście do budynku
- Ilość kondygnacji



Biurowie Obsługi Budownictwa  
Mariusz Fabjanowski  
50-323 Wrocław, ul. Kluczborska 13/1  
tel. 0506177881, tel./fax (071) 345 92 64

Investor	Powiat Trzebnicki			
Adres	ul. Ks. Dz. Wawrzyńca Bochenka 6, 55-100 Trzebnica			
Obiekt	Budynek szkolny, kat. IX			
Adres	ul. Wojska Polskiego 17, 55-100 Trzebnica; dz. nr 28, AM-7, obręb trzebnicki; obszar oddziaływania: dz. nr 28, AM-7, obręb trzebnicki			
Temat projektu	Remont i przebudowa budynku szkoły w ramach zadania: „Dostosowanie infrastruktury Powiatowego Gimnazjum Sportowo-Językowego w Powiatowym Zespole Szkół nr 1 w Trzebnicy do wymogów nowoczesnej, bezpiecznej i przyjaznej dla osób niepełnosprawnych i środowiska edukacji” oraz „Dostosowanie infrastruktury Powiatowego Liceum Ogólnokształcącego w Powiatowym Zespole Szkół nr 1 w Trzebnicy do wymogów nowoczesnej, bezpiecznej i przyjaznej dla osób niepełnosprawnych i środowiska edukacji” - osuszanie i odgrzybianie ścian.			
Temat rysunku	Sytuacja			
	Imię i nazwisko	Data	Nr upr.	Podpis
Architektura:	dr inż. arch. Przemysław Nowakowski	04.2017	294/94/UW	
Sprawdził:	mgr inż. arch. Grzegorz Gajewski	04.2017	25/03/DOIA	
Współpraca:	mgr inż. arch. Anna Szymańska	04.2017	-	
Konstrukcja:	mgr inż. Mariusz Fabjanowski	04.2017	145/DOŚ/05	
Sprawdził:	mgr inż. Grzegorz Kędzierski	04.2017	201/DOŚ/09	
BOB/17/10	1:500	P.W.	Arch.	S-01
Nr projektu	Skala	Faza	Branża	Nr rysunku