



Przekrój A-A
skala 1:25

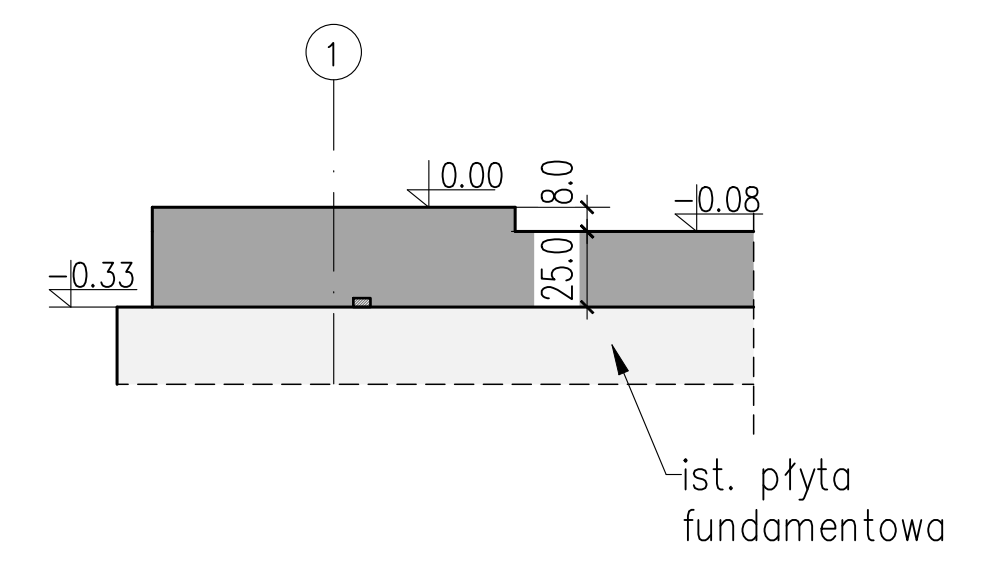

Przekrój B-B
skala 1:25

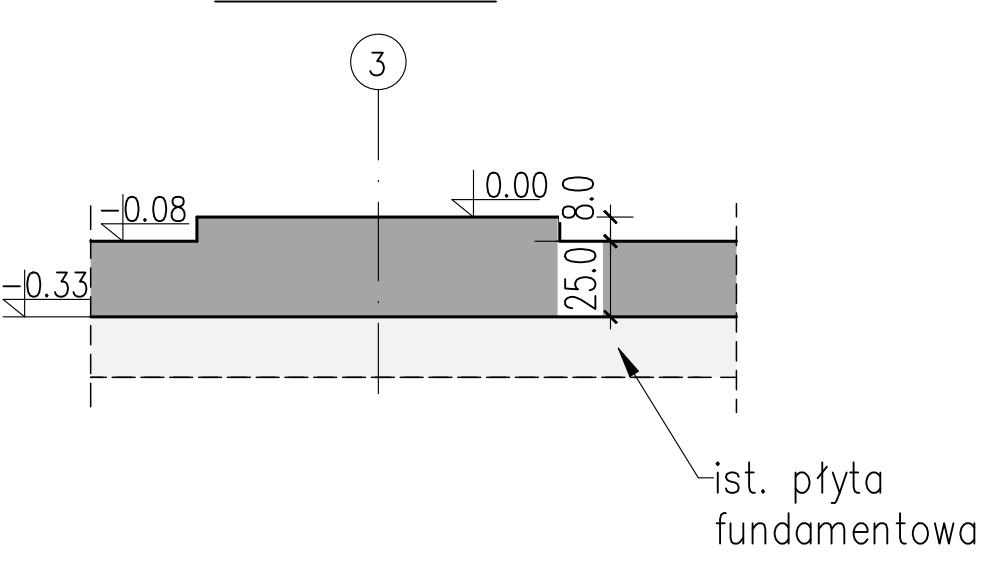

- UWAGI:
1. Wymiary podano w cm. Później w m.
 2. PRZED PRZYSTĄPIENIEM DO PRACY WSZYSTKIE WYMARY NALEŻY SPRAWDZIĆ NA SZCZEGÓLNE.
 4. Rozpiętość łęcznie z pozostałymi projektami branżowymi.

MATERIAŁY:
BETON C25/30 (B30), C8/10 (B10)
maks. średnica kruszywa 16 mm

ZAMÓWIENIE Tele-Fonika Kable S.A ul. Hipolita Cegielskiego 1, 32-400 Mysłowice			
ZESPÓŁ PROJEKTOWY		OPRACOWANIE	POZIOM
PROJEKTOWAŁ	mgr inż. Arkadiusz Kłopa	OPRACOWAŁ	mgr inż. Łukasz Jędrzej
OPRACOWAŁ	mgr inż. Łukasz Jędrzej	PROJEKTOWAŁ	mgr inż. Arkadiusz Kłopa
TYTUŁ PROJEKTU BUDOWA BUDYNKU HALI MAGAZYNOWEJ ORAZ BUDOWA RAMPY ZAŁADUNKOWEJ DLA SAMOCHODÓW CIEŻAROWYCH WRAZ Z INSTALACJĄ ELEKTRYCZNĄ WEWNĘTRZNĄ			
TYTUŁ RYSUNKU Rysunek deskowanie płyty fundamentowej		DATA 02.12.2024	KONSTRUKCJA BETONOWA
RYSUNEK		SKALA 1:25	PRZECIĄT PRZECIĄT
0755 - PT - 200 - 001 - 00		594x1300	1:25