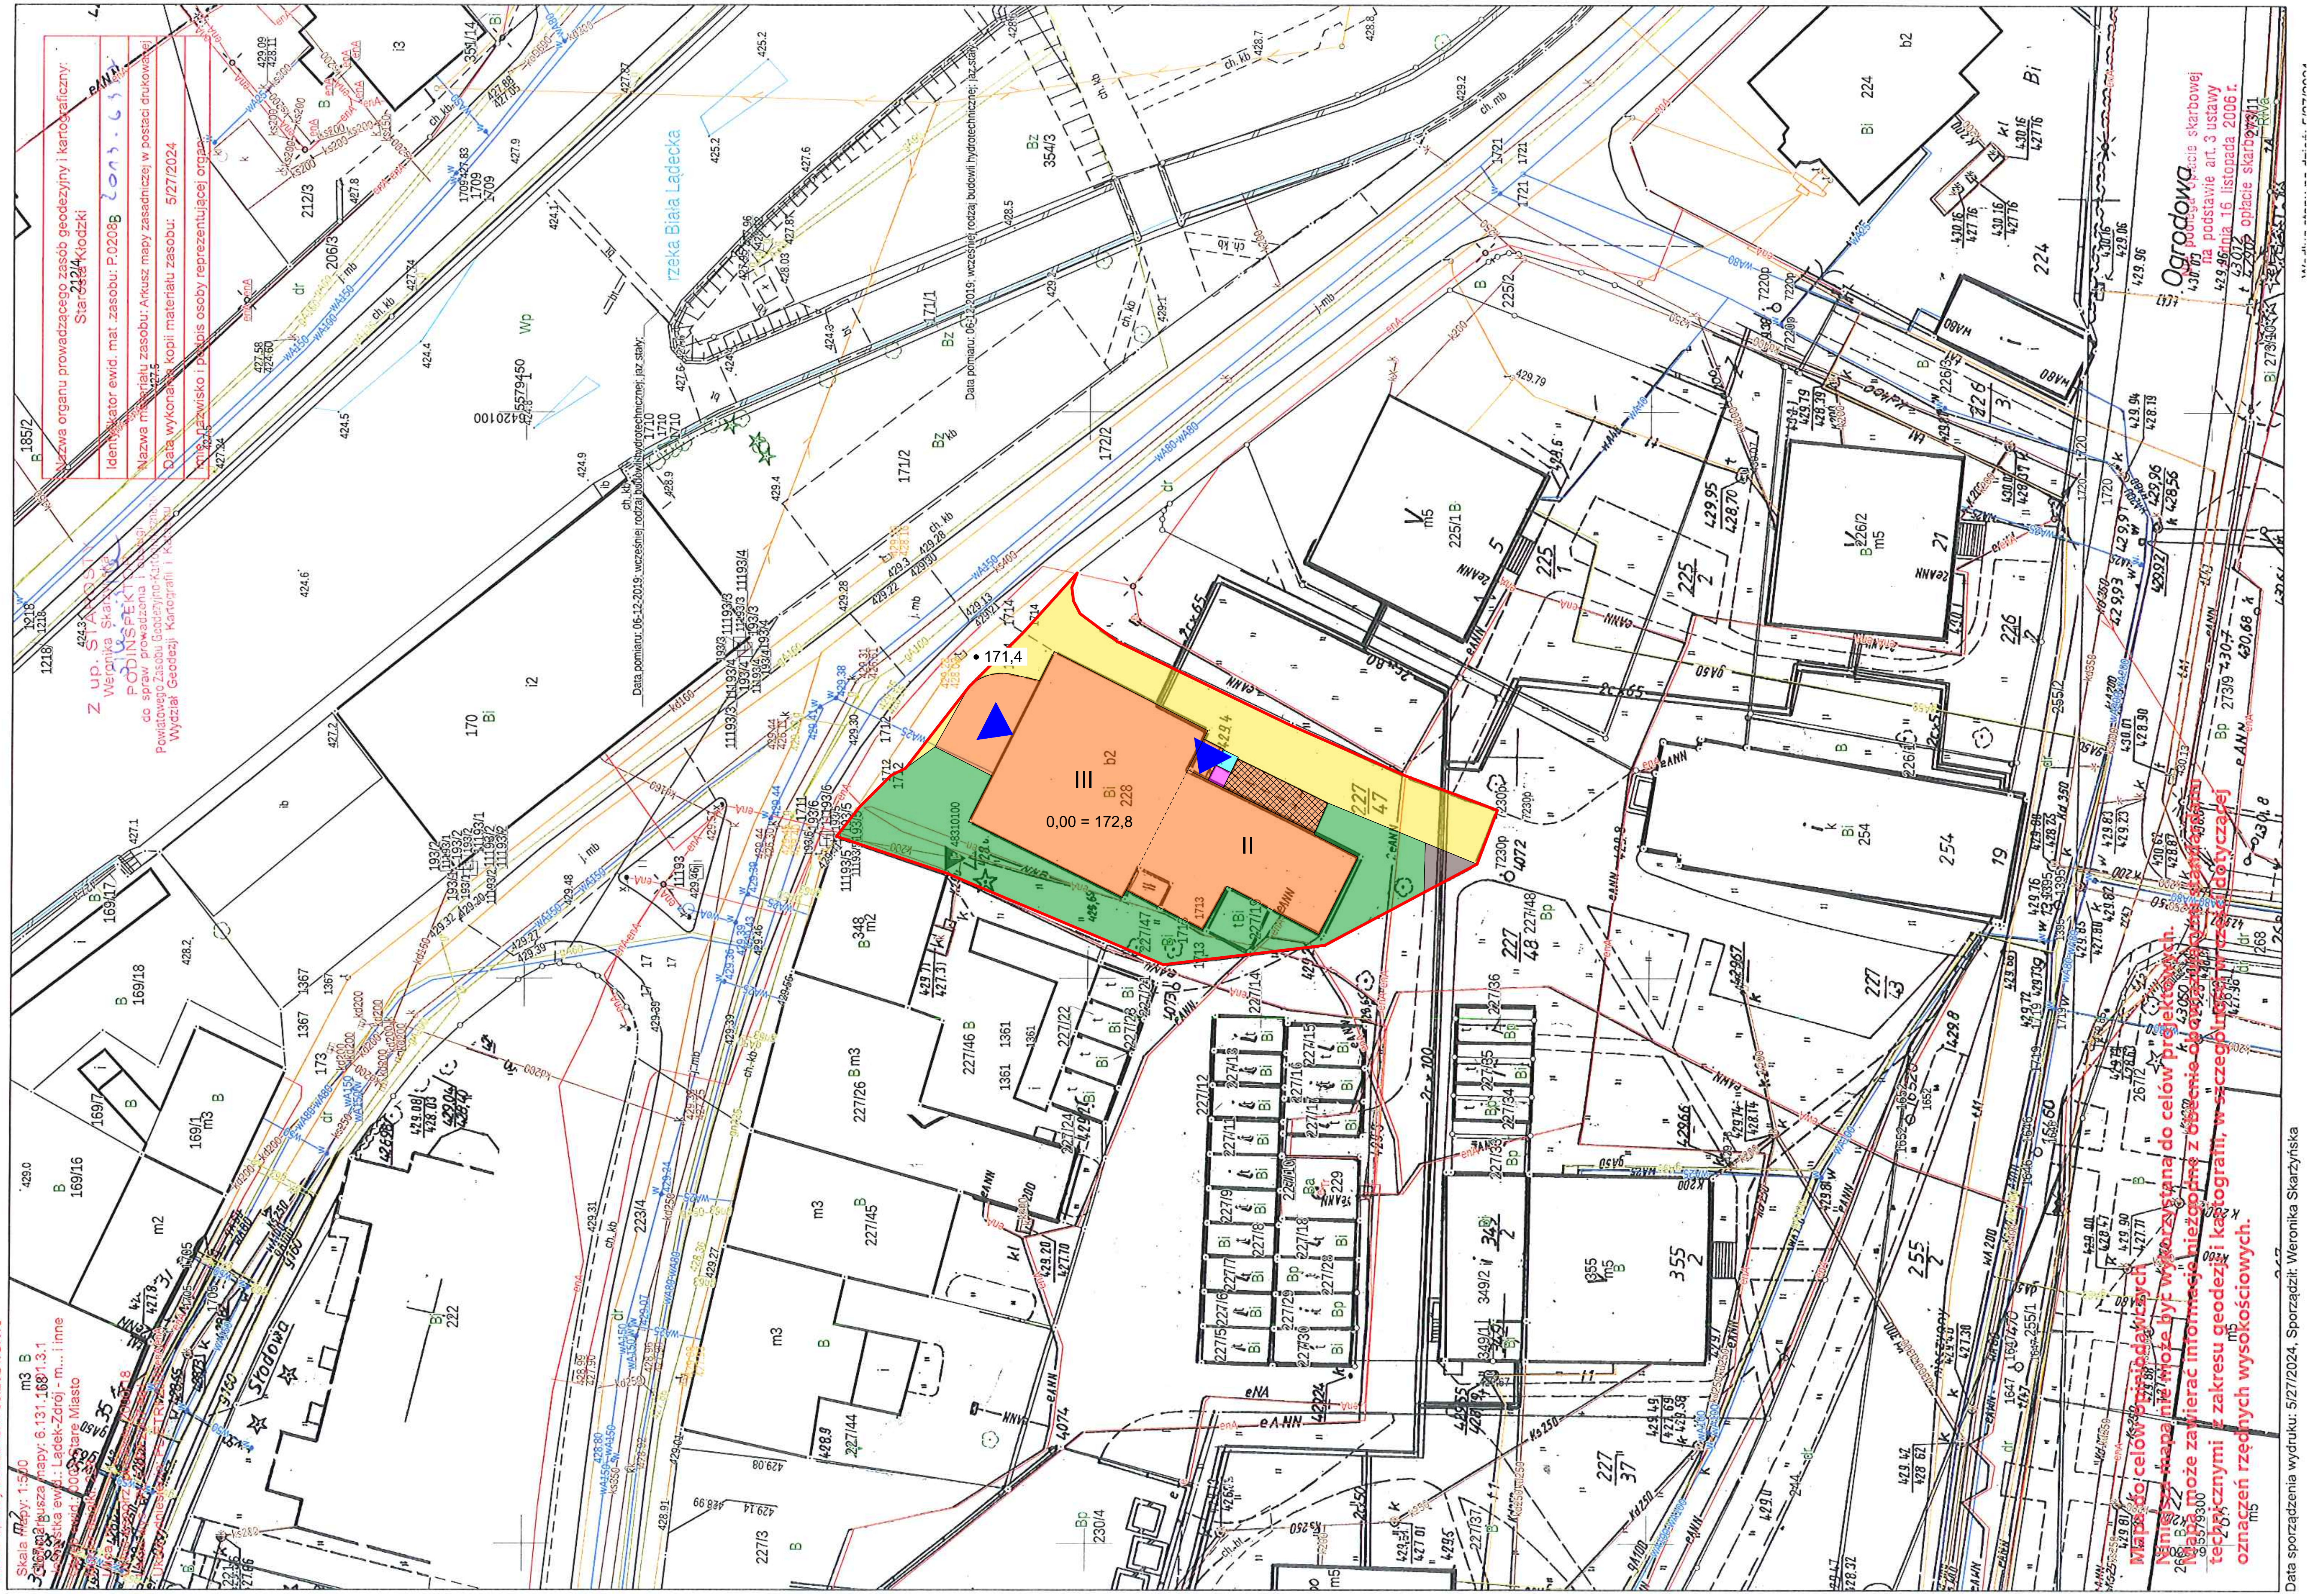

Legenda:

- Granica działki
- Budynek objęty opracowaniem
- Podjazd do demontażu
- Istniejący teren utwardzony
- Istniejąca zieleń
- Istniejący teren - grunt rodzimy
- Projektowany podest
- Projektowana platforma dla niepełnosprawnych
- Wejście do budynku
- III Ilość kondygnacji budynku

UWAGA!

Wszystkie wymiary, rzędne należy sprawdzić na budowie, a w przypadku wystąpienia różnic, projektowany układ należy dostosować do stanu istniejącego, zachowując zasady zawarte w projekcie.

Wszystkie użyte materiały muszą posiadać niezbędne atesty dopuszczające do stosowania w budownictwie.

JEDNOSTKA PROJEKTOWA: Pol-Inwest

Andrzej Szajdziński
62 – 800 Kalisz ul. Poznańska 21/122

INWESTOR: Centrum Kultury i Rekreacji w Lądku-Zdroju
57-540 Lądek-Zdrój, Plac Staromłyński 5

NAZWA ZADANIA: **Remont budynku Centrum Kultury i Rekreacji w Lądku - Zdroju**

ADRES: 57-540 Lądek-Zdrój, Plac Staromłyński 5, działka nr 228, 227/19, 227/47, obręb ewidencyjny 020808_4.0003 Stare Miasto

	Imię i nazwisko:	Specjalność:	Nr uprawnień:	Podpis:
Projektant architektury:	mgr inż. arch. W. GUBAŁA	architektura	UAN.7342-71/91	

NAZWA RYSUNKU: **Projekt zagospodarowania terenu**

NR RYS. **00**

BRANŻA:	FAZA:	SKALA:	DATA:
BUDOWLANA	PZ	1:500	VI 2024