


Szkic orientacyjny

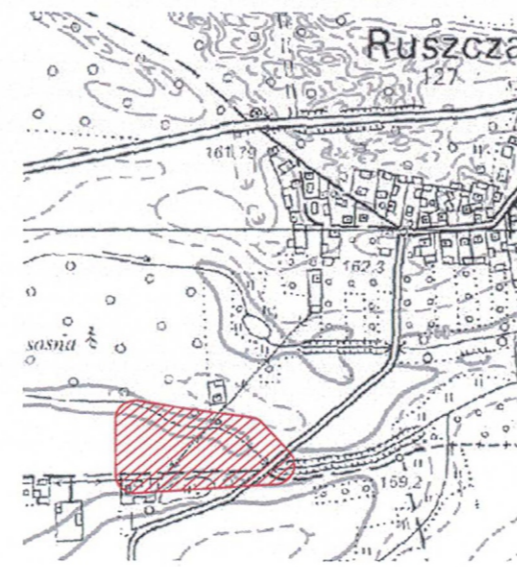

MAPA DO CELÓW PROJEKTOWYCH

Uwierzelniono dnia:

15.06.2020

skala 1:500  
G.6642.V.550.2020

Powiat: staszowski  
Gmina: Polaniec - 261205\_5  
Obręb: Ruszcza - 261205\_5.0008  
Obiekt: dz. 389

Układ odniesienia wysokości Kronsztadt 86  
Układ wsp. poziomych "2000/7"  
Mapę wykonano: 05.05.2020 r.

Granice działek przyjęto na podstawie danych z EGiB - nie spełniają warunku dokładnościowego +/- 10cm.  
Brak jest obciążeń dotyczących służebności gruntowych.  
Nie wykazuje się istnienia w terenie, a nie wykazanych na niniejszej mapie urządzeń podziemnych, które nie były zgłoszone do inwentaryzacji lub o których brak jest informacji w zasobach ODGK.

Wykonał: GEODETA UPRAWNIONY  
Nr upraw. 20675

Geovector  
Usługi geodezyjne  
mgr inż. Daniel Żelazny  
ul. Kilińskiego 4/24, 23-230 Polaniec  
tel. 501 454 913, NIP 816-153-78-67

Poświadczam się, że niniejszy dokument został opracowany w wyniku prac geodezyjnych i kartograficznych, których rezultaty zawiera operat techniczny wpisany do ewidencji materiałów państwowego zasobu geodezyjnego i kartograficznego

Organ prowadzący państwowy zasób geodezyjny i kartograficzny: STAROSTA STASZOWSKI

Identyfikator ewidencyjny materiału zasobu i operatu technicznego: P.2612.  
P.2612. 2020. 862


Data wpisania operatu technicznego do ewidencji materiałów zasobu: 2020-06-15

imię, nazwisko i podpis osoby reprezentującej organ: Z up. STAROSTY  
Naczelnik Wydziału Geodezji i Ewidencji Gruntów  
Elżbieta Weryńska  
GEODETA POWIATOWY

LEGENDA

proj. doziemna instalacja dolnego źródła

Projektowane otwory geologiczne

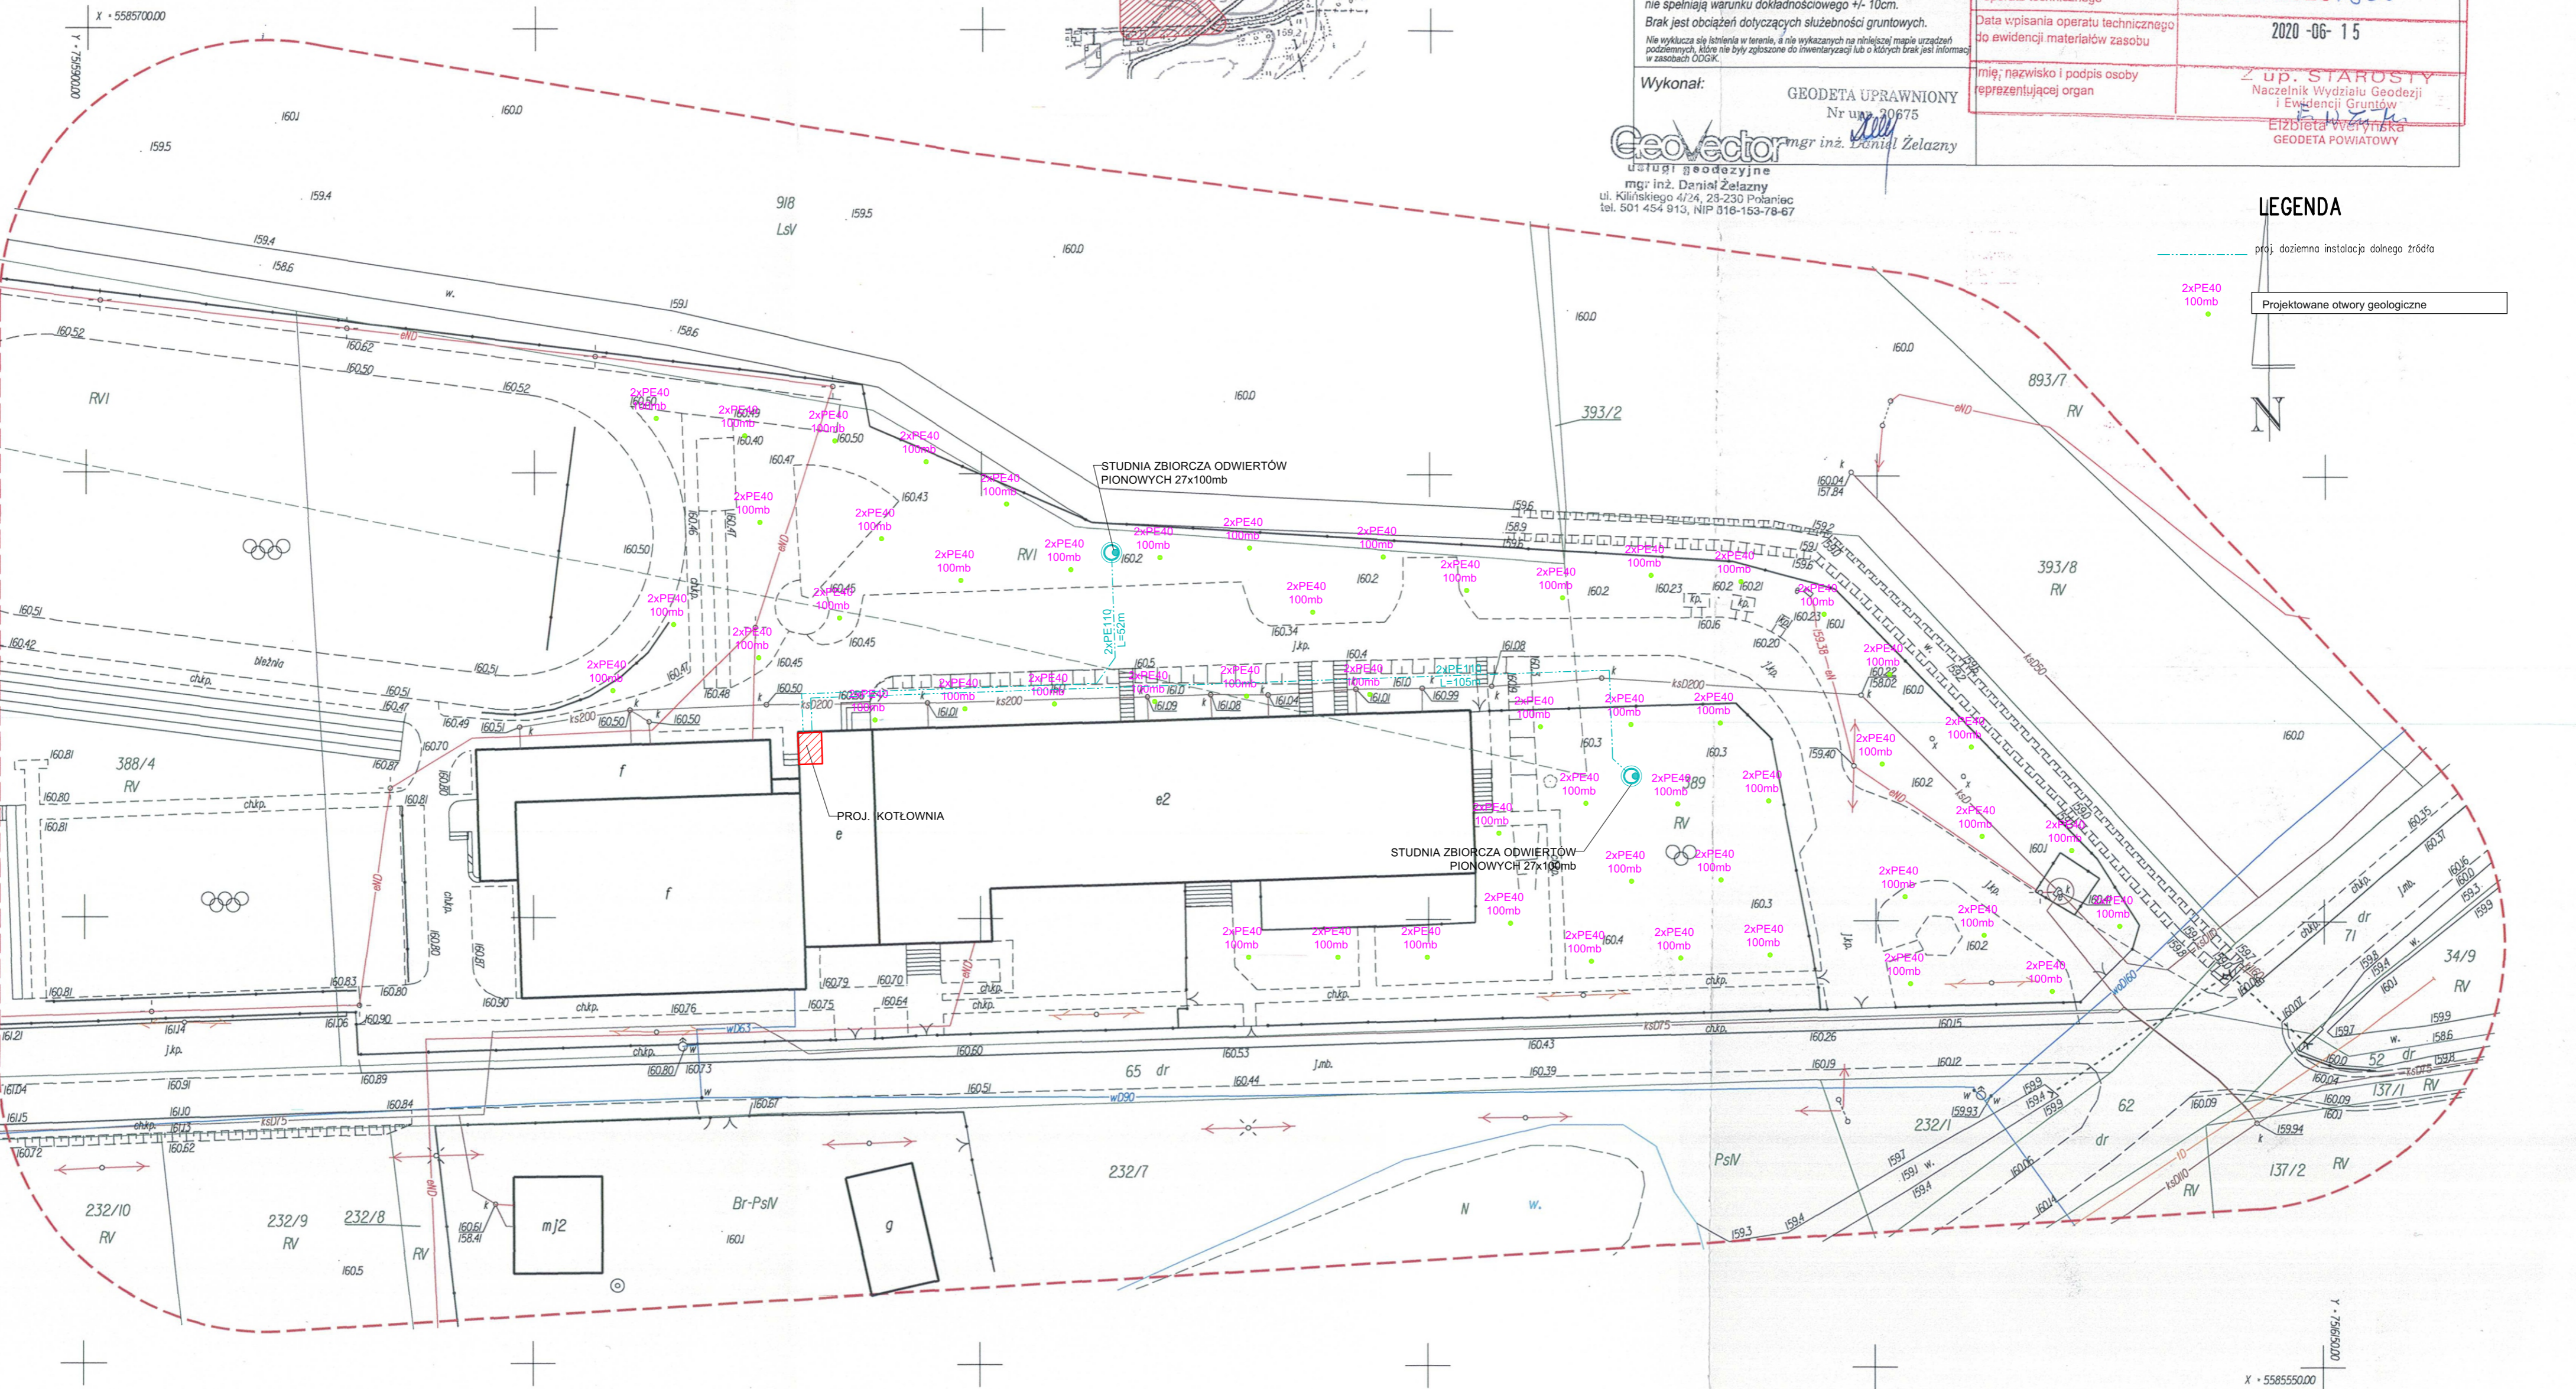

x - 5585500.00