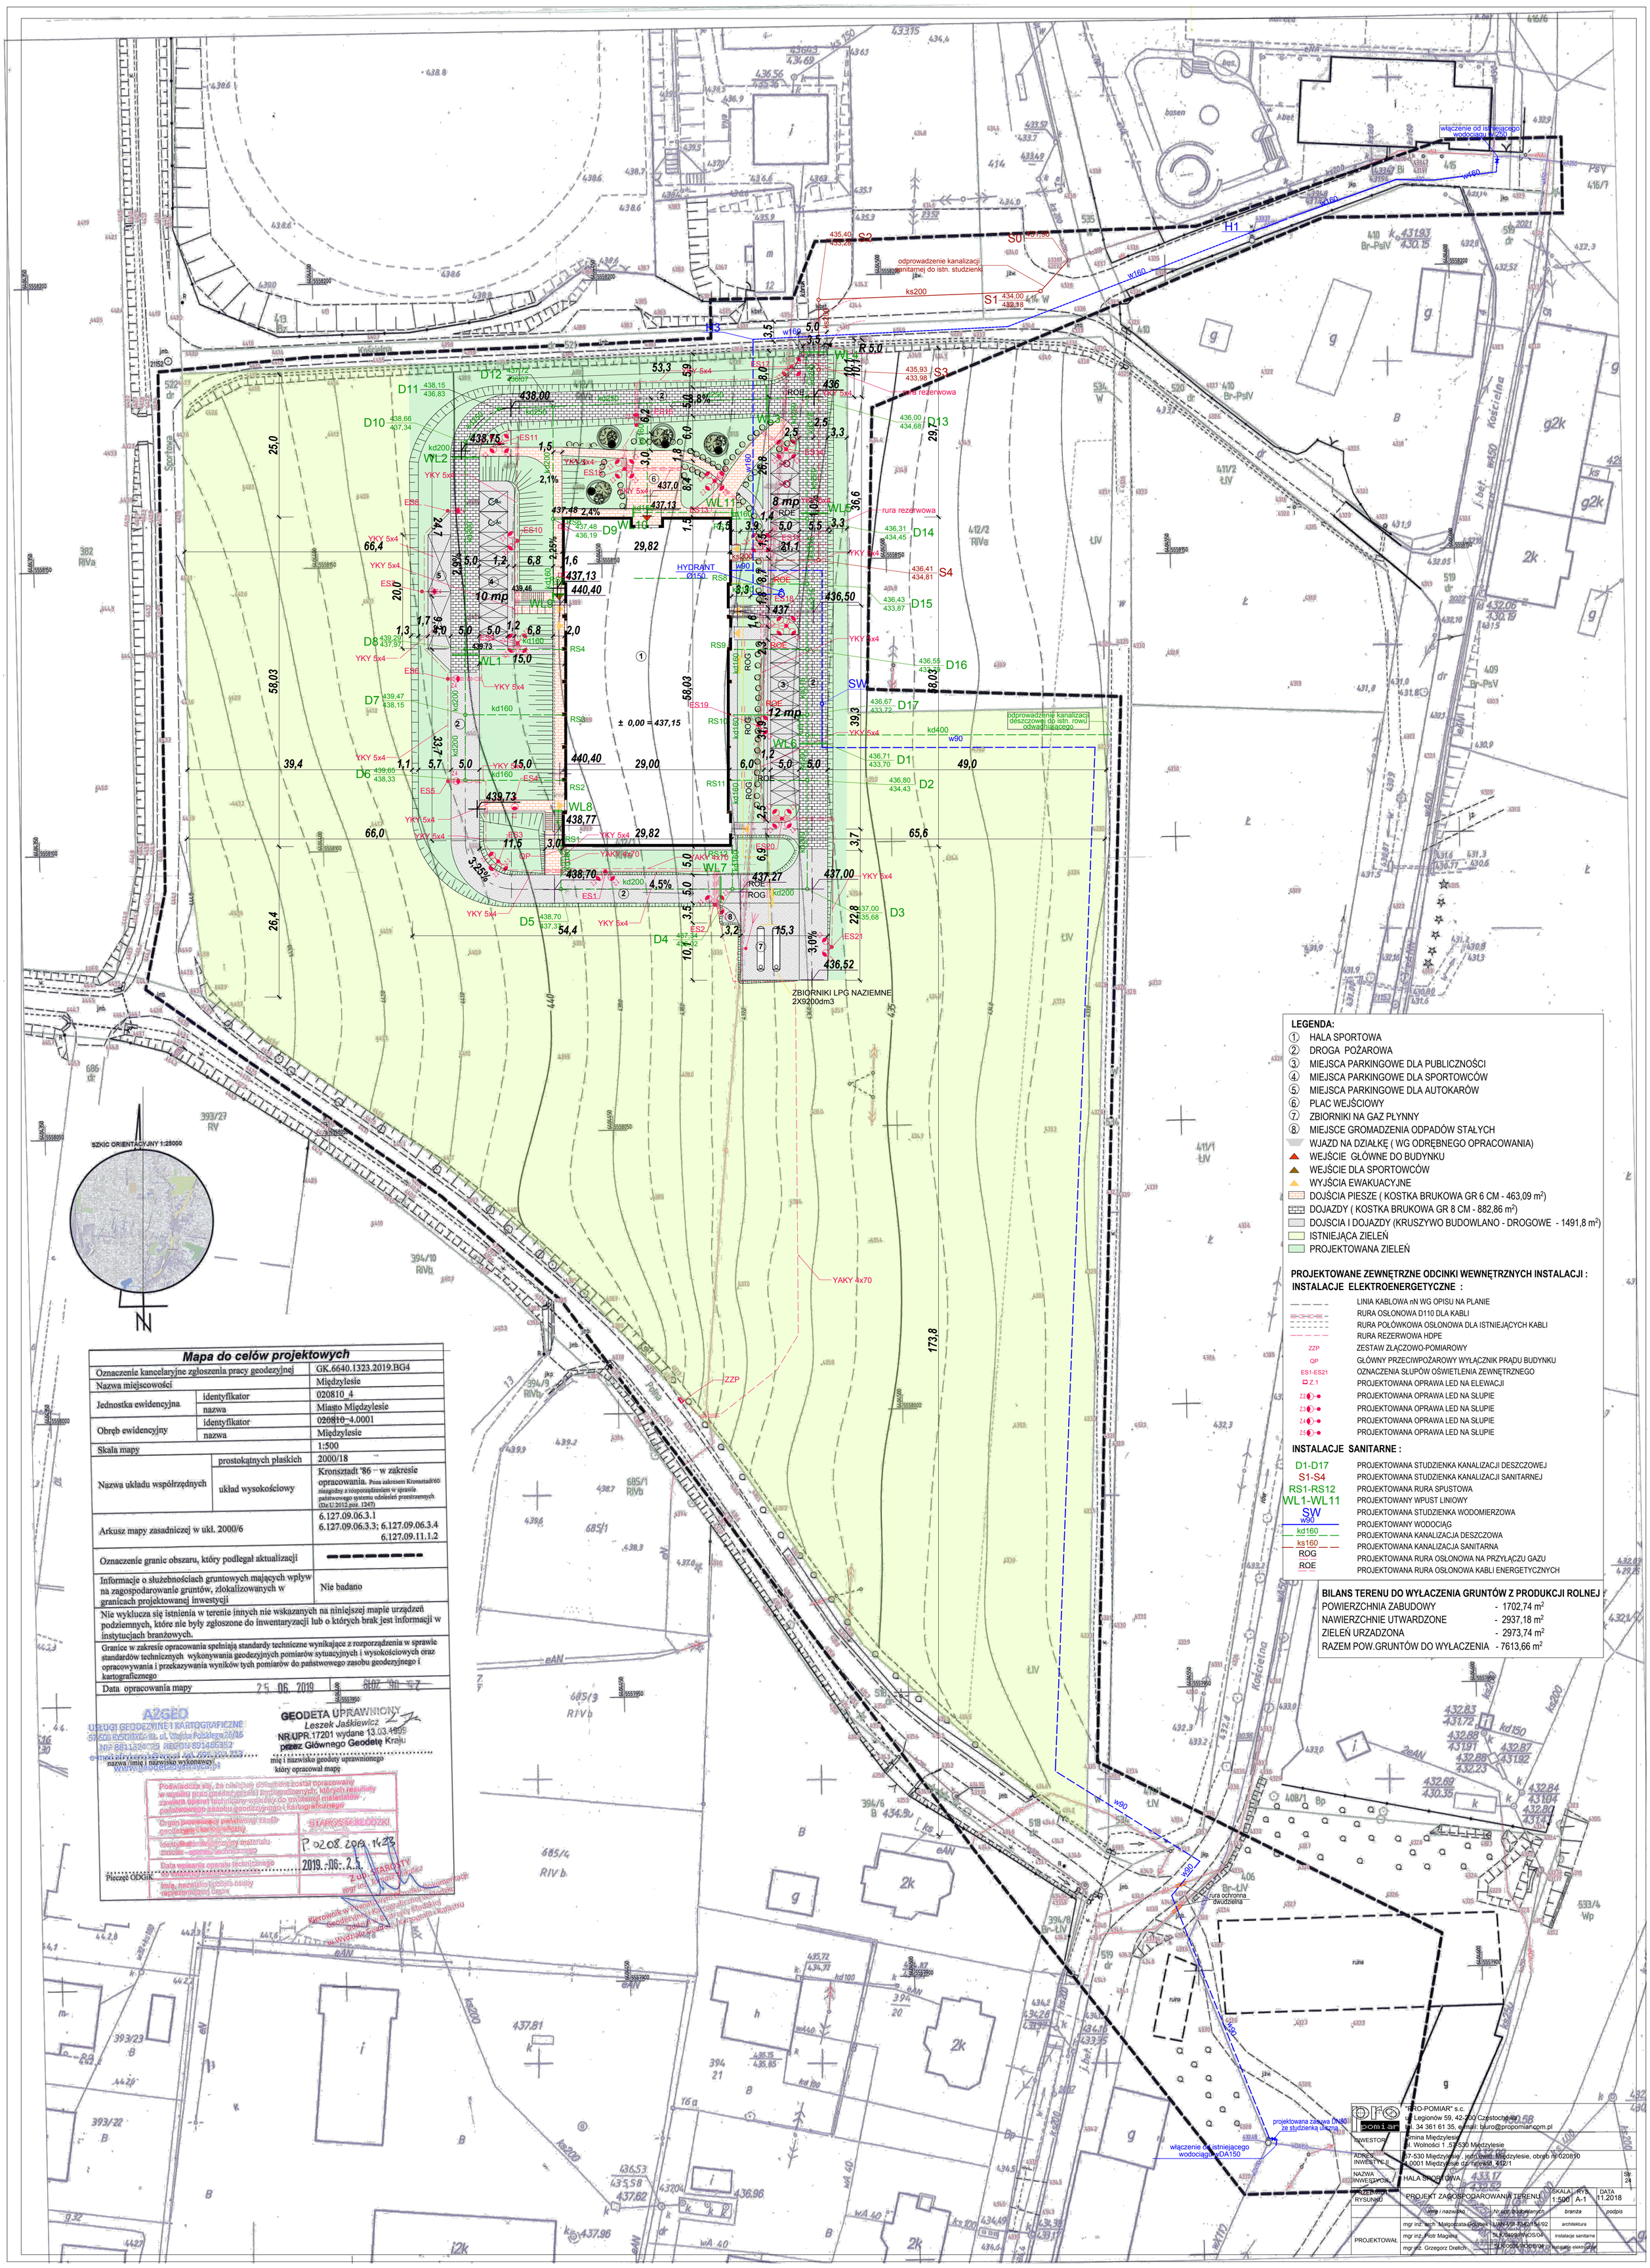

LEGENDA:

① HALA SPORTOWA
② DROGA POŻAROWA
③ MIEJSCA PARKINGOWE DLA PUBLICZNOŚCI
④ MIEJSCA PARKINGOWE DLA SPORTOWCÓW
⑤ MIEJSCA PARKINGOWE DLA AUTOKARÓW
⑥ PLAC WEJŚCIOWY
⑦ ZBIORNIKI NA GAZ PŁYNNY
⑧ MIEJSCE GROMADZENIA ODPADÓW STAŁYCH
WJAZD NA DZIAŁKĘ (WG ODRĘBNEGO OPRACOWANIA)
WEJŚCIE GŁÓWNE DO BUDYNKU
WEJŚCIE DLA SPORTOWCÓW
WYJŚCIA EWAKUACYJNE
DOJŚCIA PIESZE (KOSTKA BRUKOWA GR 6 CM - 463,09 m²)
DOJAZDY (KOSTKA BRUKOWA GR 8 CM - 882,86 m²)
DOJSCIA I DOJAZDY (KRUSZYWO BUDOWLANO - DROGOWE - 1491,8 m²)
ISTNIEJĄCA ZIELEŃ
PROJEKTOWANA ZIELEŃ

PROJEKTOWANE ZEWNĘTRZNE ODCINKI WEWNĘTRZNYCH INSTALACJI :
INSTALACJE ELEKTROENERGETYCZNE :

LINIA KABLOWA nN WG OPISU NA PLANIE
RURA OSŁONOWA D110 DLA KABLI
RURA POŁÓWKOWA OSŁONOWA DLA ISTNIEJĄCYCH KABLI
RURA REZERWOWA HDPE
ZZP ZESTAW ZŁĄCZOWO-POMIAROWY
OP GŁÓWNY PRZECIWPOŻAROWY WYŁĄCZNIK PRĄDU BUDYNKU
ES1-ES21 OZNACZENIA SŁUPÓW OŚWIETLENIA ZEWNĘTRZNEGO
Z.1 PROJEKTOWANA OPRAWA LED NA ELEWACJI
Z2 PROJEKTOWANA OPRAWA LED NA SŁUPIE
Z3 PROJEKTOWANA OPRAWA LED NA SŁUPIE
Z4 PROJEKTOWANA OPRAWA LED NA SŁUPIE
Z5 PROJEKTOWANA OPRAWA LED NA SŁUPIE

INSTALACJE SANITARNE :

D1-D17 PROJEKTOWANA STUDZIENKA KANALIZACJI DESZCZOWEJ
S1-S4 PROJEKTOWANA STUDZIENKA KANALIZACJI SANITARNEJ
RS1-RS12 PROJEKTOWANA RURA SPUSTOWA
WL1-WL11 PROJEKTOWANY WPUST LINIOWY
SW PROJEKTOWANA STUDZIENKA WODOMIERZOWA
w90 PROJEKTOWANY WODOCIĄG
kd160 PROJEKTOWANA KANALIZACJA DESZCZOWA
ks160 PROJEKTOWANA KANALIZACJA SANITARNA
ROG PROJEKTOWANA RURA OSŁONOWA NA PRZYŁĄCZU GAZU
ROE PROJEKTOWANA RURA OSŁONOWA KABLI ENERGETYCZNYCH

BILANS TERENU DO WYŁACZENIA GRUNTÓW Z PRODUKCJI ROLNEJ :

POWIERZCHNIA ZABUDOWY	- 1702,74 m²
NAWIERZCHNIE UTWARDZONE	- 2937,18 m²
ZIELEŃ URZADZONA	- 2973,74 m²
RAZEM POW.GRUNTÓW DO WYŁACZENIA	- 7613,66 m²

Mapa do celów projektowych

Oznaczenie kancelaryjne zgłoszenia pracy geodezyjnej		GK.6640.1323.2019.BG4
Nazwa miejscowości		Międzylesie
Jednostka ewidencyjna	identyfikator	020810_4
	nazwa	Miasto Międzylesie
Obręb ewidencyjny	identyfikator	020810_4.0001
	nazwa	Międzylesie
Skala mapy		1:500
Nazwa układu współrzędnych	prostokątnych płaskich	2000/18
	układ wysokościowy	Kronsztadt '86 – w zakresie opracowania. Poza zakresem Kronsztadt'60 niezgodny z rozporządzeniem w sprawie państwowego systemu odniesień przestrzennych (Dz.U.2012.poz. 1247)
Arkusz mapy zasadniczej w ukł. 2000/6		6.127.09.06.3.1 6.127.09.06.3.3; 6.127.09.06.3.4 6.127.09.11.1.2
Oznaczenie granic obszaru, który podlegał aktualizacji		
Informacje o służebnościach gruntowych mających wpływ na zagospodarowanie gruntów, zlokalizowanych w granicach projektowanej inwestycji		Nie badano
Nie wyklucza się istnienia w terenie innych nie wskazanych na niniejszej mapie urządzeń podziemnych, które nie były zgłoszone do inwentaryzacji lub o których brak jest informacji w instytucjach branżowych.		
Granice w zakresie opracowania spełniają standardy techniczne wynikające z rozporządzenia w sprawie standardów technicznych wykonywania geodezyjnych pomiarów sytuacyjnych i wysokościowych oraz opracowywania i przekazywania wyników tych pomiarów do państwowego zasobu geodezyjnego i kartograficznego		
Data opracowania mapy		25.06.2019

AZGEO
USŁUGI GEODEZYJNE I KARTOGRAFICZNE
57-500 BYSTRZYCA Kł. ul. Wojska Polskiego 26/16
NIP 8811324025 REGON 891466352
e-mail: azgeo@wp.pl tel. 606 [illegible]
www.geodeta-bystrzyca.pl
nazwa /imię i nazwisko wykonawcy

GEODETA UPRAWNIONY
Leszek Jaśkiewicz
NR UPR.17201 wydane 13.03.1999
przez Głównego Geodetę Kraju
imię i nazwisko geodety uprawnionego który opracował mapę

Poświadcza się, że niniejszy dokument został opracowany w wyniku prac geodezyjno-kartograficznych, których rezultaty zawarto operat techniczny wskazany do ewidencji materiałów państwowego zasobu geodezyjnego i kartograficznego

Organ prowadzący państwowy zasób geodezyjny i kartograficzny	STAROSTWO ŁODZKI
Identyfikator ewidencyjny materiału zasobu - operatu technicznego	P.0208.2019.1423
Data wpisania operatu technicznego	2019-06-25
Imię, nazwisko i podpis osoby reprezentującej organ	Z up. STAROSTY mgr inż. Tomasz Łukasiak Kierownik Wydziału Geodezji, Kartografii i Katastru

Pieczęć ODGiK

Kierownik Powiatowego Zasobu Geodezyjnego i Kartograficznego Oddział w Sieradzu Wydział WGiK

PRZEDMIOT RYSUNKU	PROJEKT ZAGOSPODAROWANIA TERENU
SKALA	1:500
RYS	A-1
DATA	11.2018

PROJEKTOWAŁ	imię i nazwisko	Nr upr. budowlanych	branża	podpis
	mgr inż. arch. Małgorzata Gołąbek	UAN-VIII-7342/154/92	architektura	
	mgr inż. Piotr Magiera	SLK/0499/POOS/04	instalacje sanitarne	
	mgr inż. Grzegorz Drelich	SLK/0505/POOS/04	instalacje elektryczne	

"PRO-POMIAR" s.c.
ul. Legionów 59, 42-200 Częstochowa
tel. 34 361 61 35, e-mail: biuro@propomiar.com.pl

INWESTOR: Gmina Międzylesie, Al. Wolności 1 ,57-530 Międzylesie

ADRES INWESTYCJI: 57-530 Międzylesie , jedn.ewid. Międzylesie, obręb nr 020810 4.0001 Międzylesie dz. nr ewid. 412/1

NAZWA INWESTYCJI: HALA SPORTOWA

Str. 24