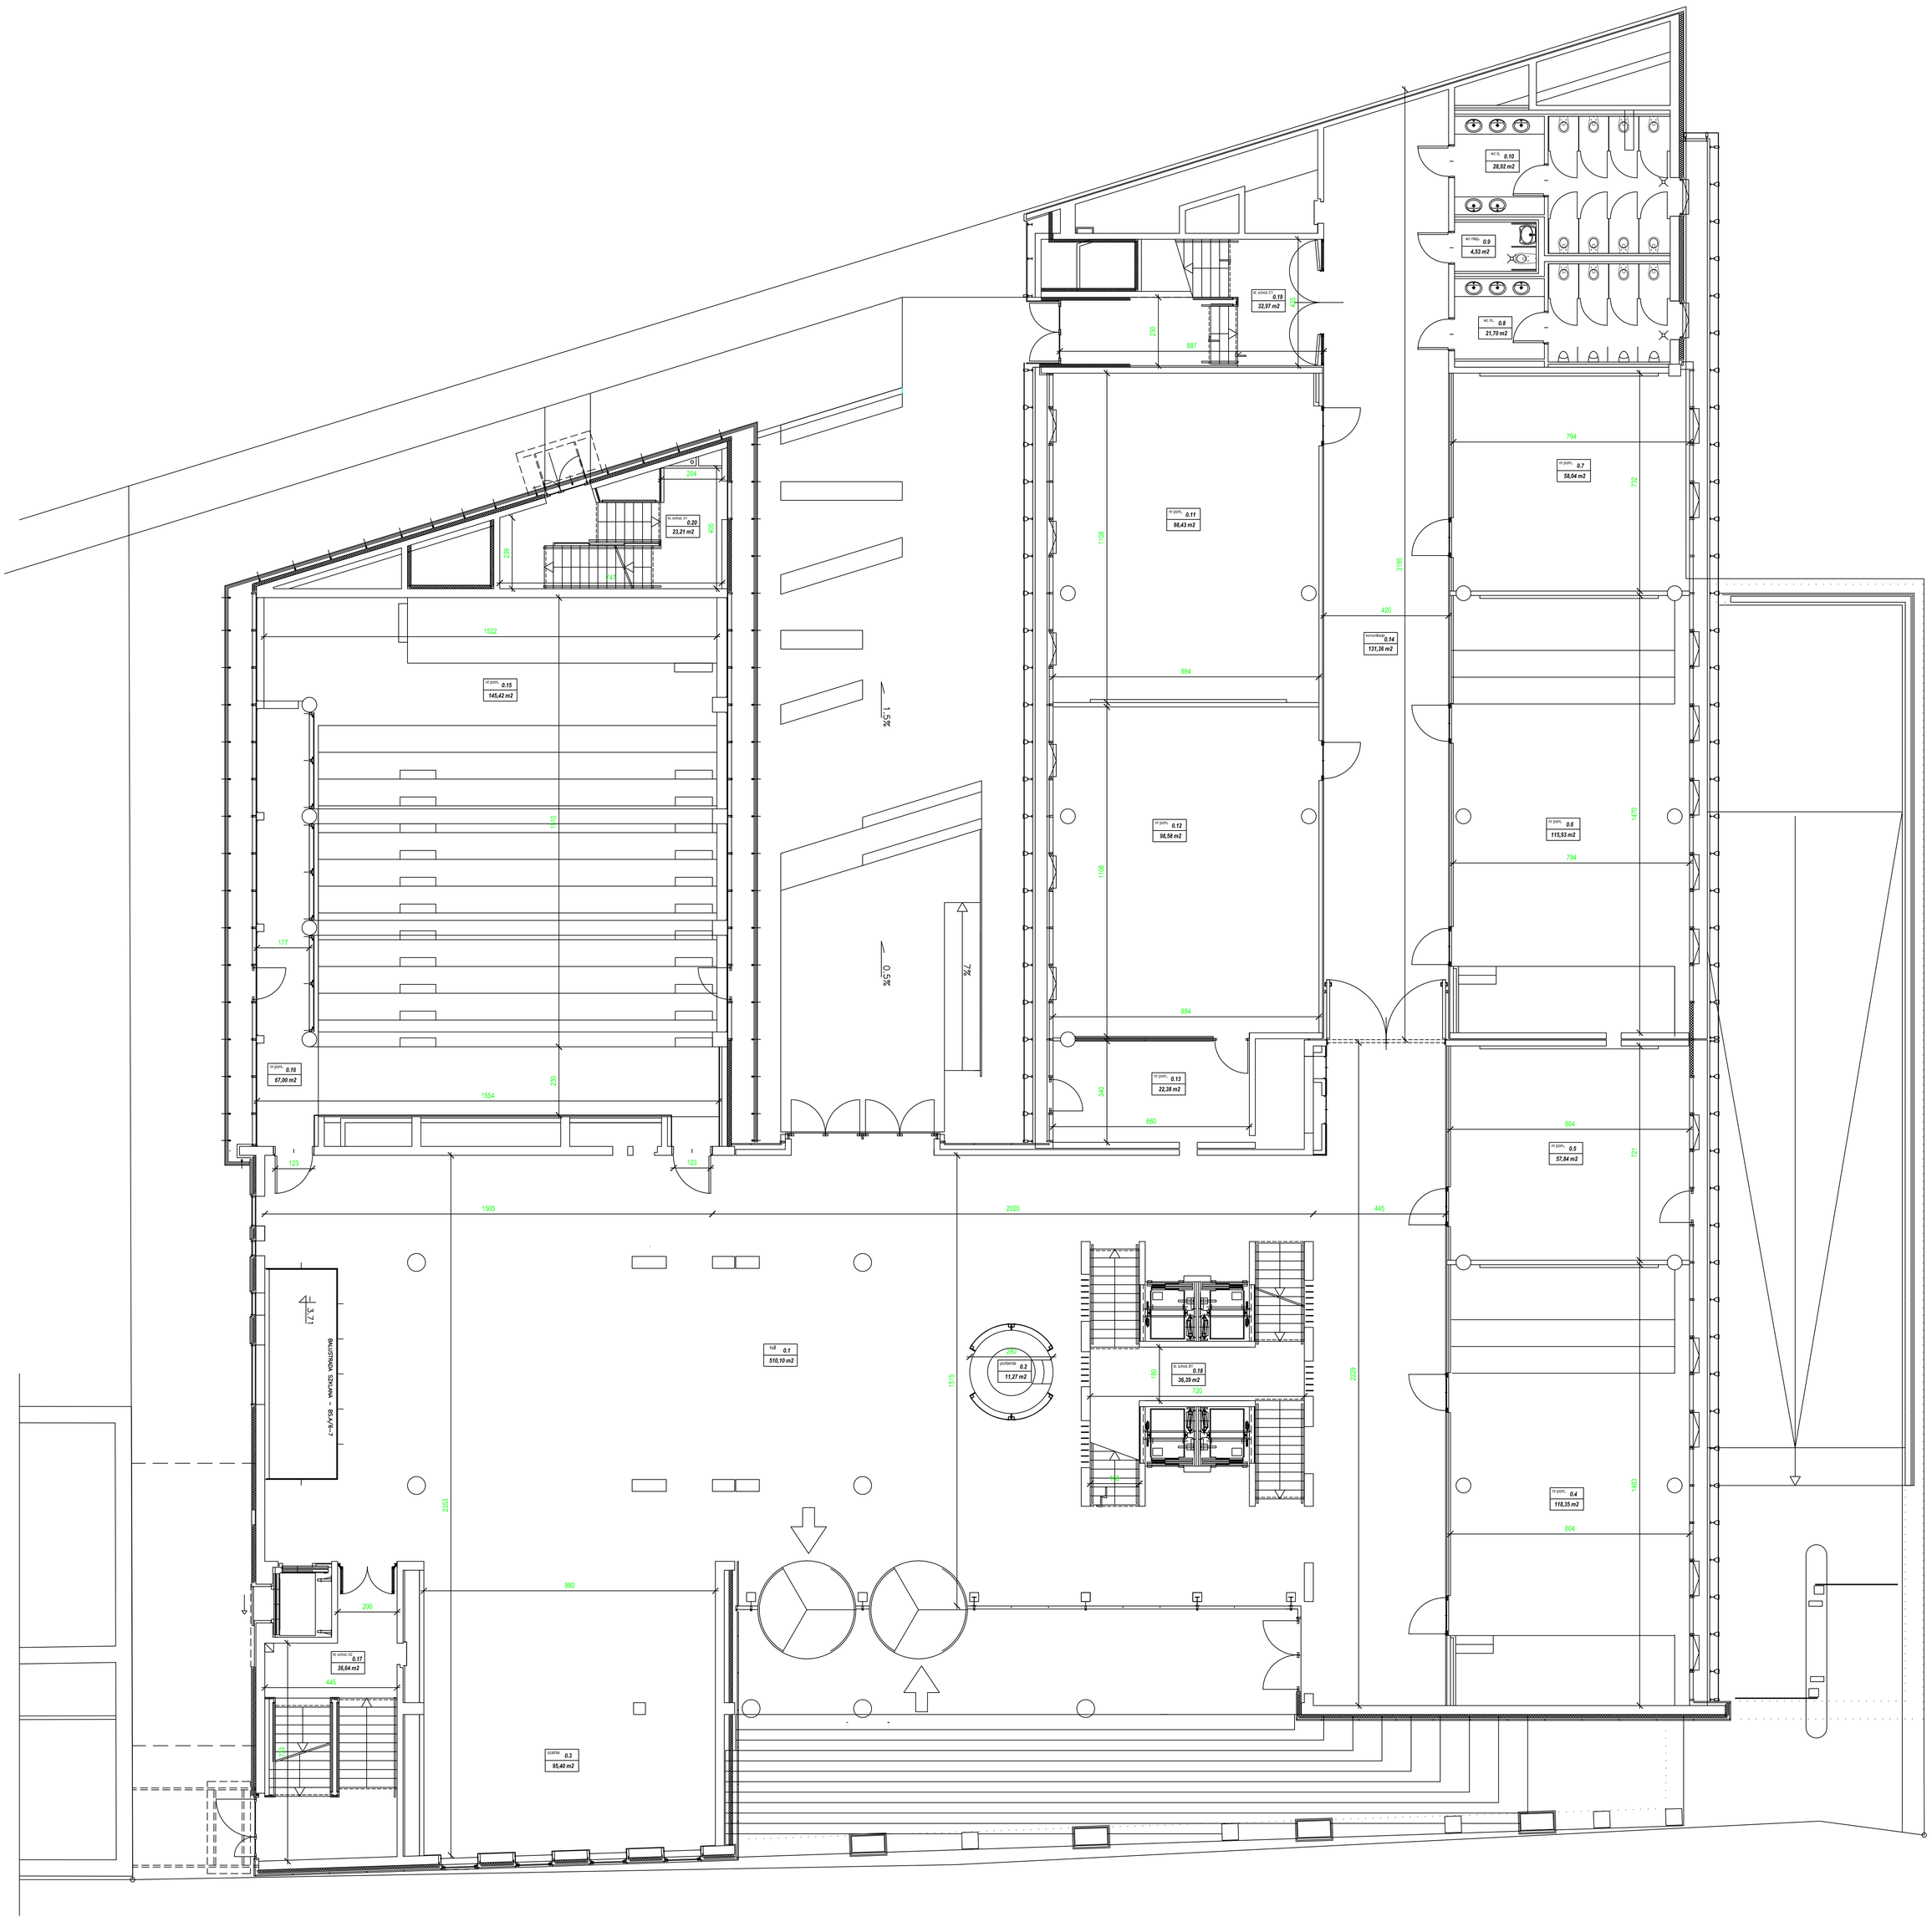

INWENTARYZACJA ARCHITEKTONICZNA

UNIWERSYTET EKONOMICZNY W POZNANIU

Nazwa i adres

Uniwersytet Ekonomiczny w Poznaniu
al. Niepodległości 10, 61-875 Poznań

Nazwa obiektu i lokalizacja

Budynek "CEUE"
ul. Towarowa 55, Poznań

Poziom

Rzut parteru

Opracował:

Dział Techniczny UEP

Data opracowania	*Rev. 1*	*Rev. 2*
05.08.2016 r.		