

MAPA DO CELÓW PROJEKTOWYCH



Oznaczenie kancelaryjne zgłosz. przy geodezyjnej		GG.6640.925.202
Kilometrówka, numer działki		Działaszów cz. 4198 i według adresu
Liczba ewidencyjna	identyfikator	301807.4
	nazwa	Ostrzeszów
Obszar ewidencyjny	identyfikator	0021
	nazwa	Ostrzeszów
Skala mapy		1:500
Nazwa obiektu	przebiegających obiektów	PL-2000, strona 6
	wydziałanych	PL-KRON86-N-
Oznaczenie i informacje o składowości gruntów		WIE USTALANO OBCIĄŻEN
Oznaczenie i sposób inwentaryzacji gruntów, który nie jest ujemny w braku danych ewidencyjnych		
Oznaczenie i sposób inwentaryzacji użytku gruntowego, który nie jest ujemny w braku danych ewidencyjnych		

Oznaczenie granic obszarów, który był przedmiotem inwentaryzacji		-----
Data mapy		6.155.20.02.4.4/07.2.2
skala nr 1 z 1		
PODSTAWA PRAMIM: ustawa z dnia 17 maja 1968r. - PGR (Dz. U. z 2020r. poz. 2052, t.j.)		
UWAGA: Nie służyła się informacją w terenie (np. przesłanie, o których braku informacji wynika z zasobów historycznych lub niedostępności przepisów wykonania do inwentaryzacji)		

Przebiegacz, że niniejszy dokument został opracowany w wyżej przytoczonych i kartograficznych, których rezultaty zawiera opartych technicznych procedurach zweryfikowanych. Jednocześnie informuję, że jestem świadomy odpowiedzialności karnej za dostarczenie fałszywego oświadczenia.	
Identyfikator zgłoszenia przy geodezyjnej	GG.6640.925.2021
Organ służby geodezyjnej, który otrzymał zgłoszenie	Shereta Celemzowski
Wykonawca prac geodezyjnych	GEODEZJA MATEUSZ MIGOŃ
Nie obrać celu sporządzenia dokumentu zawierającego wyniki powyższej weryfikacji	
Imię i nazwisko oraz nr uprawnień zawodowych kierownika prac	
Mateusz Migoń nr uprawnień 23205	

GEODETA UPRAWNIONY
mgr inż. Mateusz Migoń
świadectwo nr 23205
uprawnienia zawodowe w zakresie określonym w art. 43 pkt 1 ustawy PGR

GEODEZJA MATEUSZ MIGOŃ
ul. Kukuczka 2/12, 69-640 Białostok
tel. 601 772 684
E-MAIL: 382.176666
NIP: 631866280

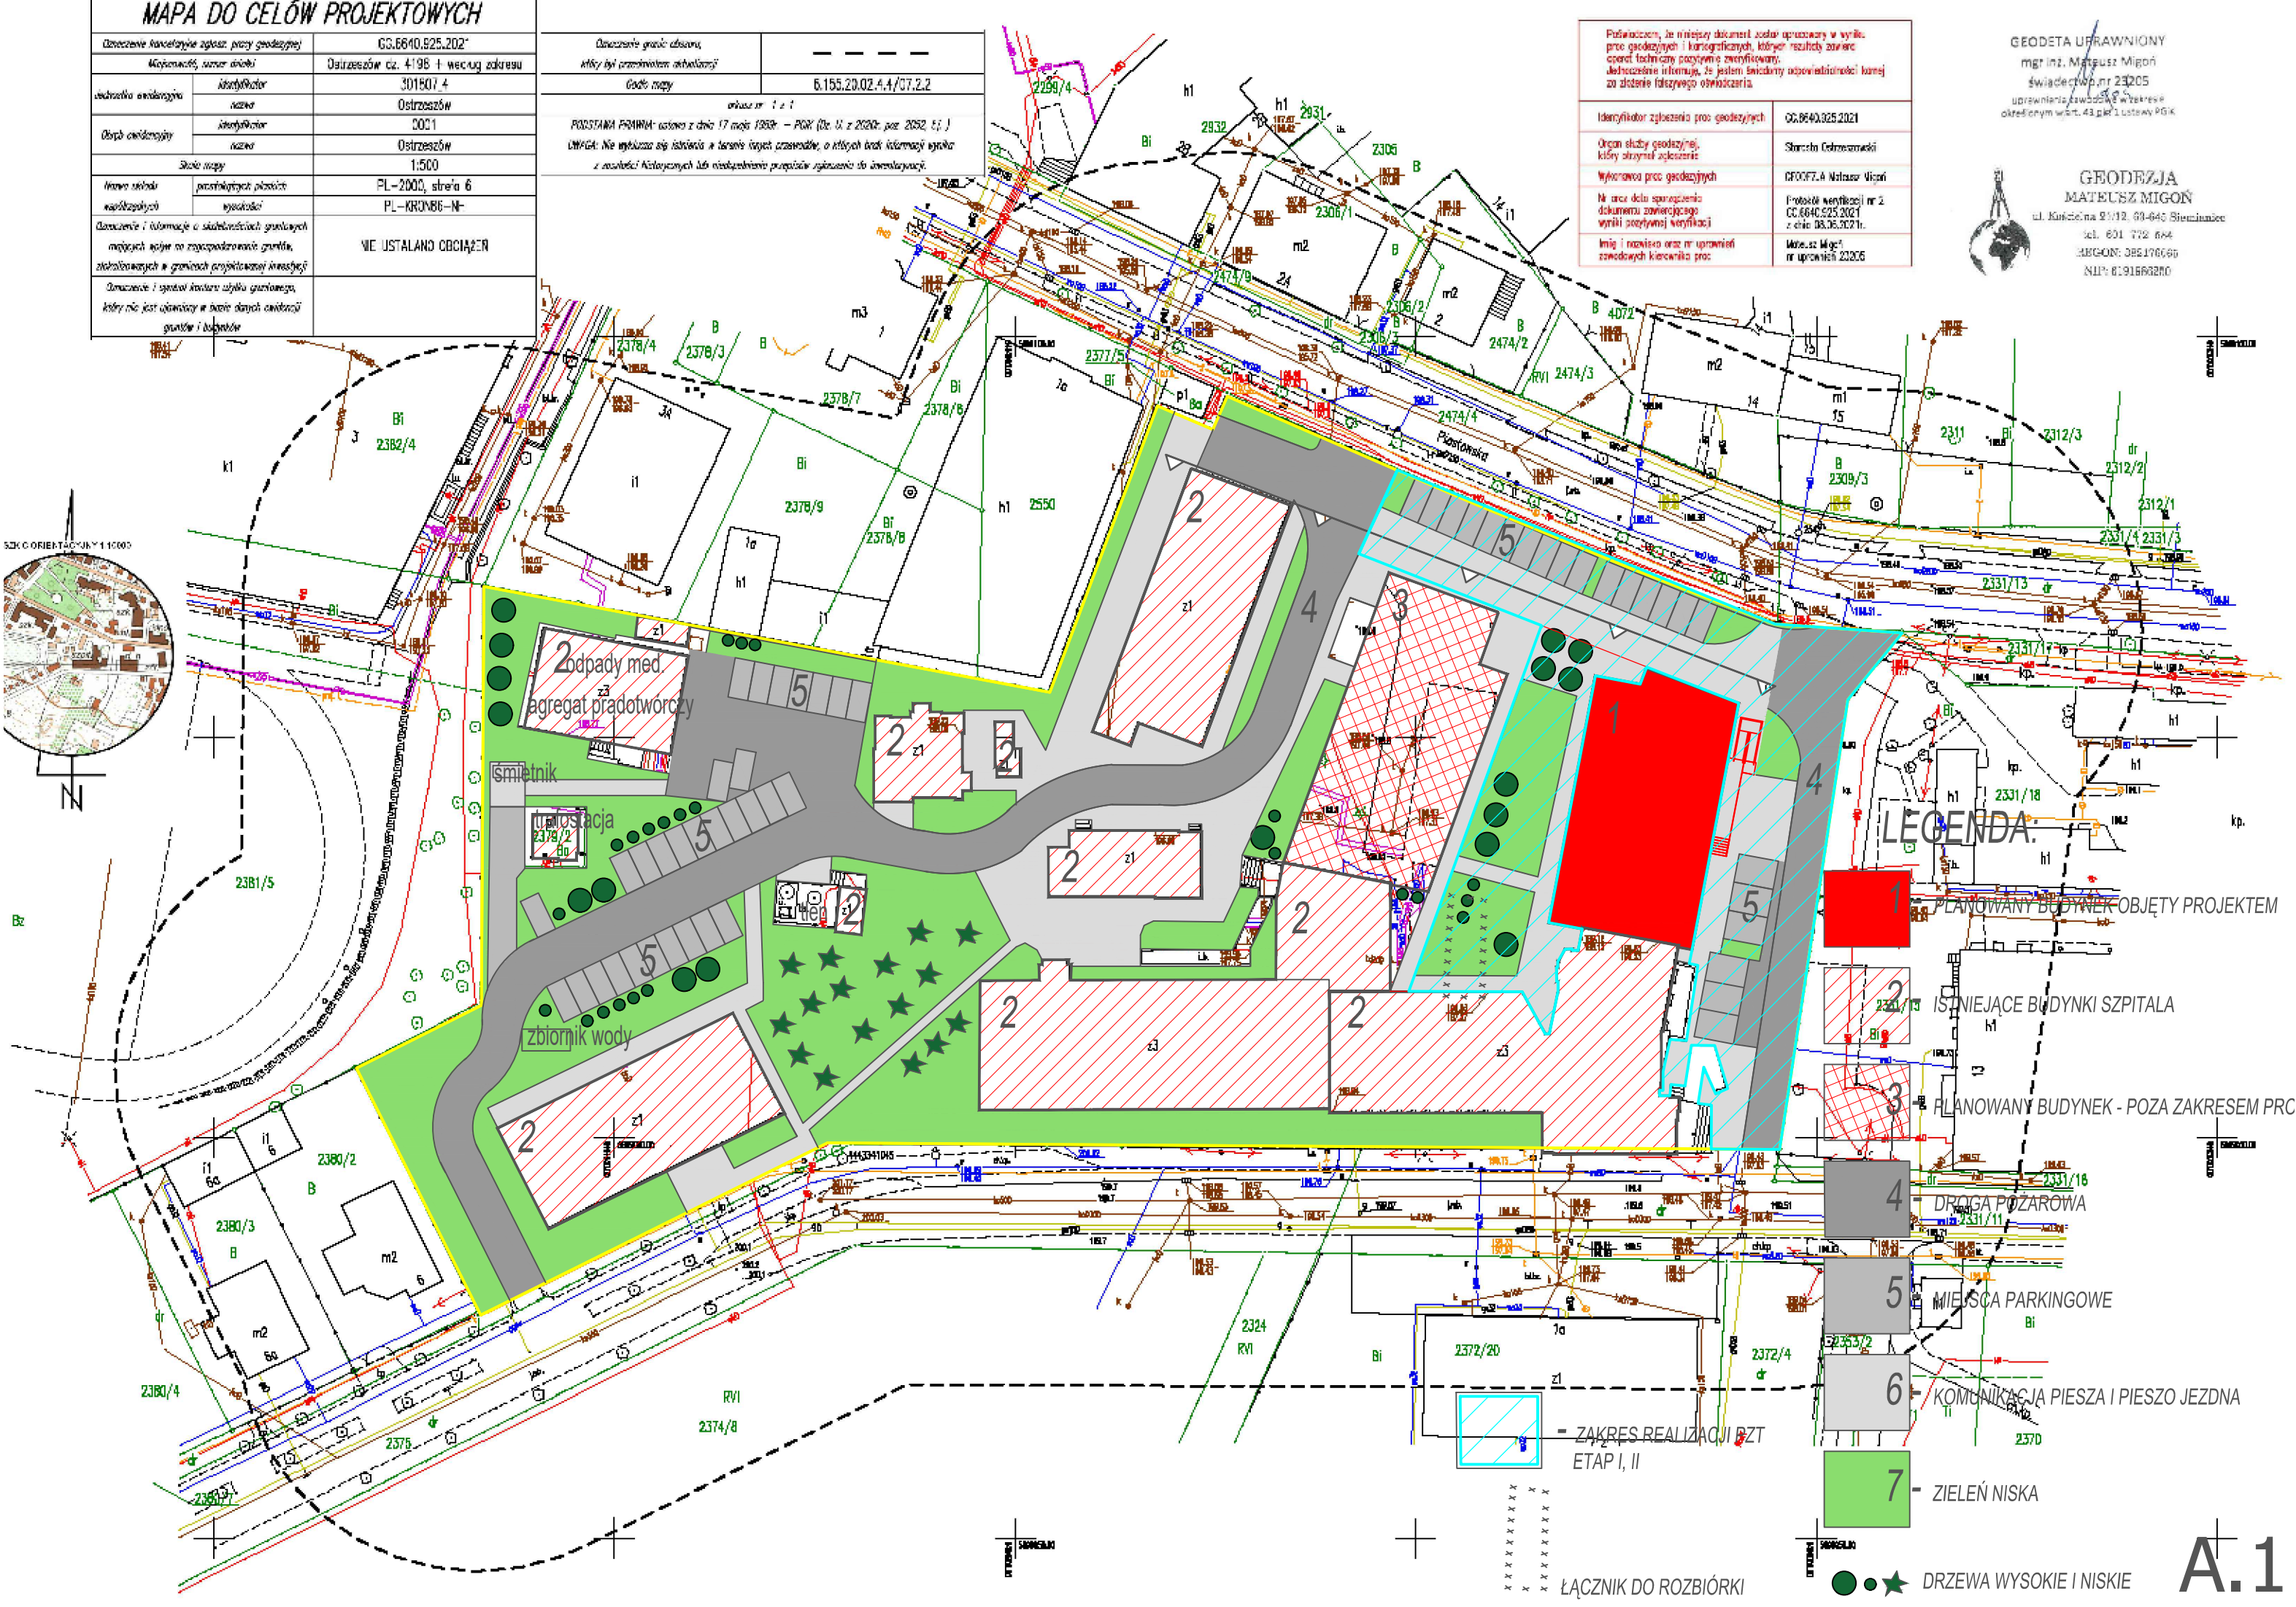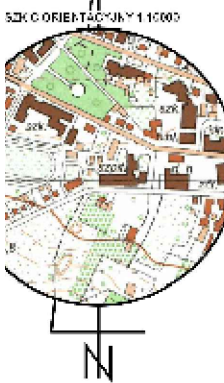

- LEGENDA:**
- 1 - PLANOWANY BUDYNEK OBJĘTY PROJEKTEM
 - 2 - ISTNIEJĄCE BUDYNKI SZPITALA
 - 3 - PLANOWANY BUDYNEK - POZA ZAKRESEM PROC
 - 4 - DROGA POŻAROWA
 - 5 - MIEJSCA PARKINGOWE
 - 6 - KOMUNIKACJA PIESZA I PIESZO JEZDNA
 - 7 - ZIELEŃ NISKA
- ZAKRES REALIZACJI BZT ETAP I, II
- xxxxx ŁĄCZNIK DO ROZBIÓRKI
- DRZEWA WYSOKIE I NISKE