
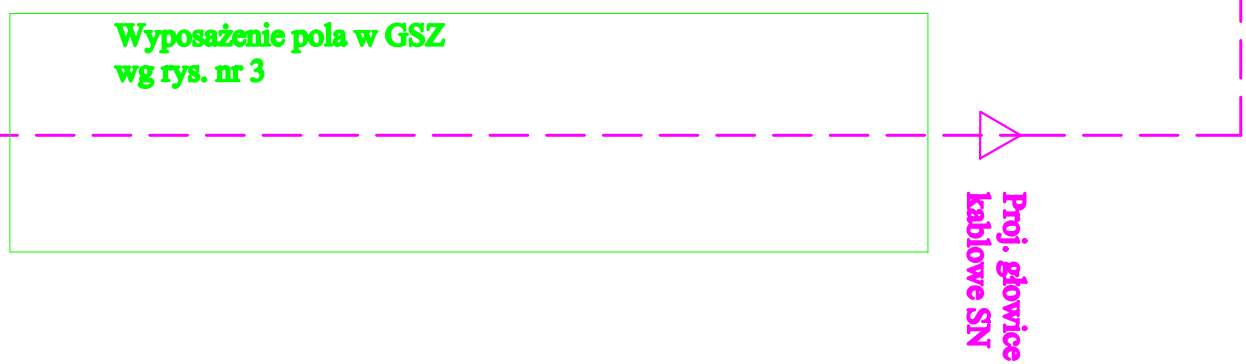



Stacja transformatorowa S2

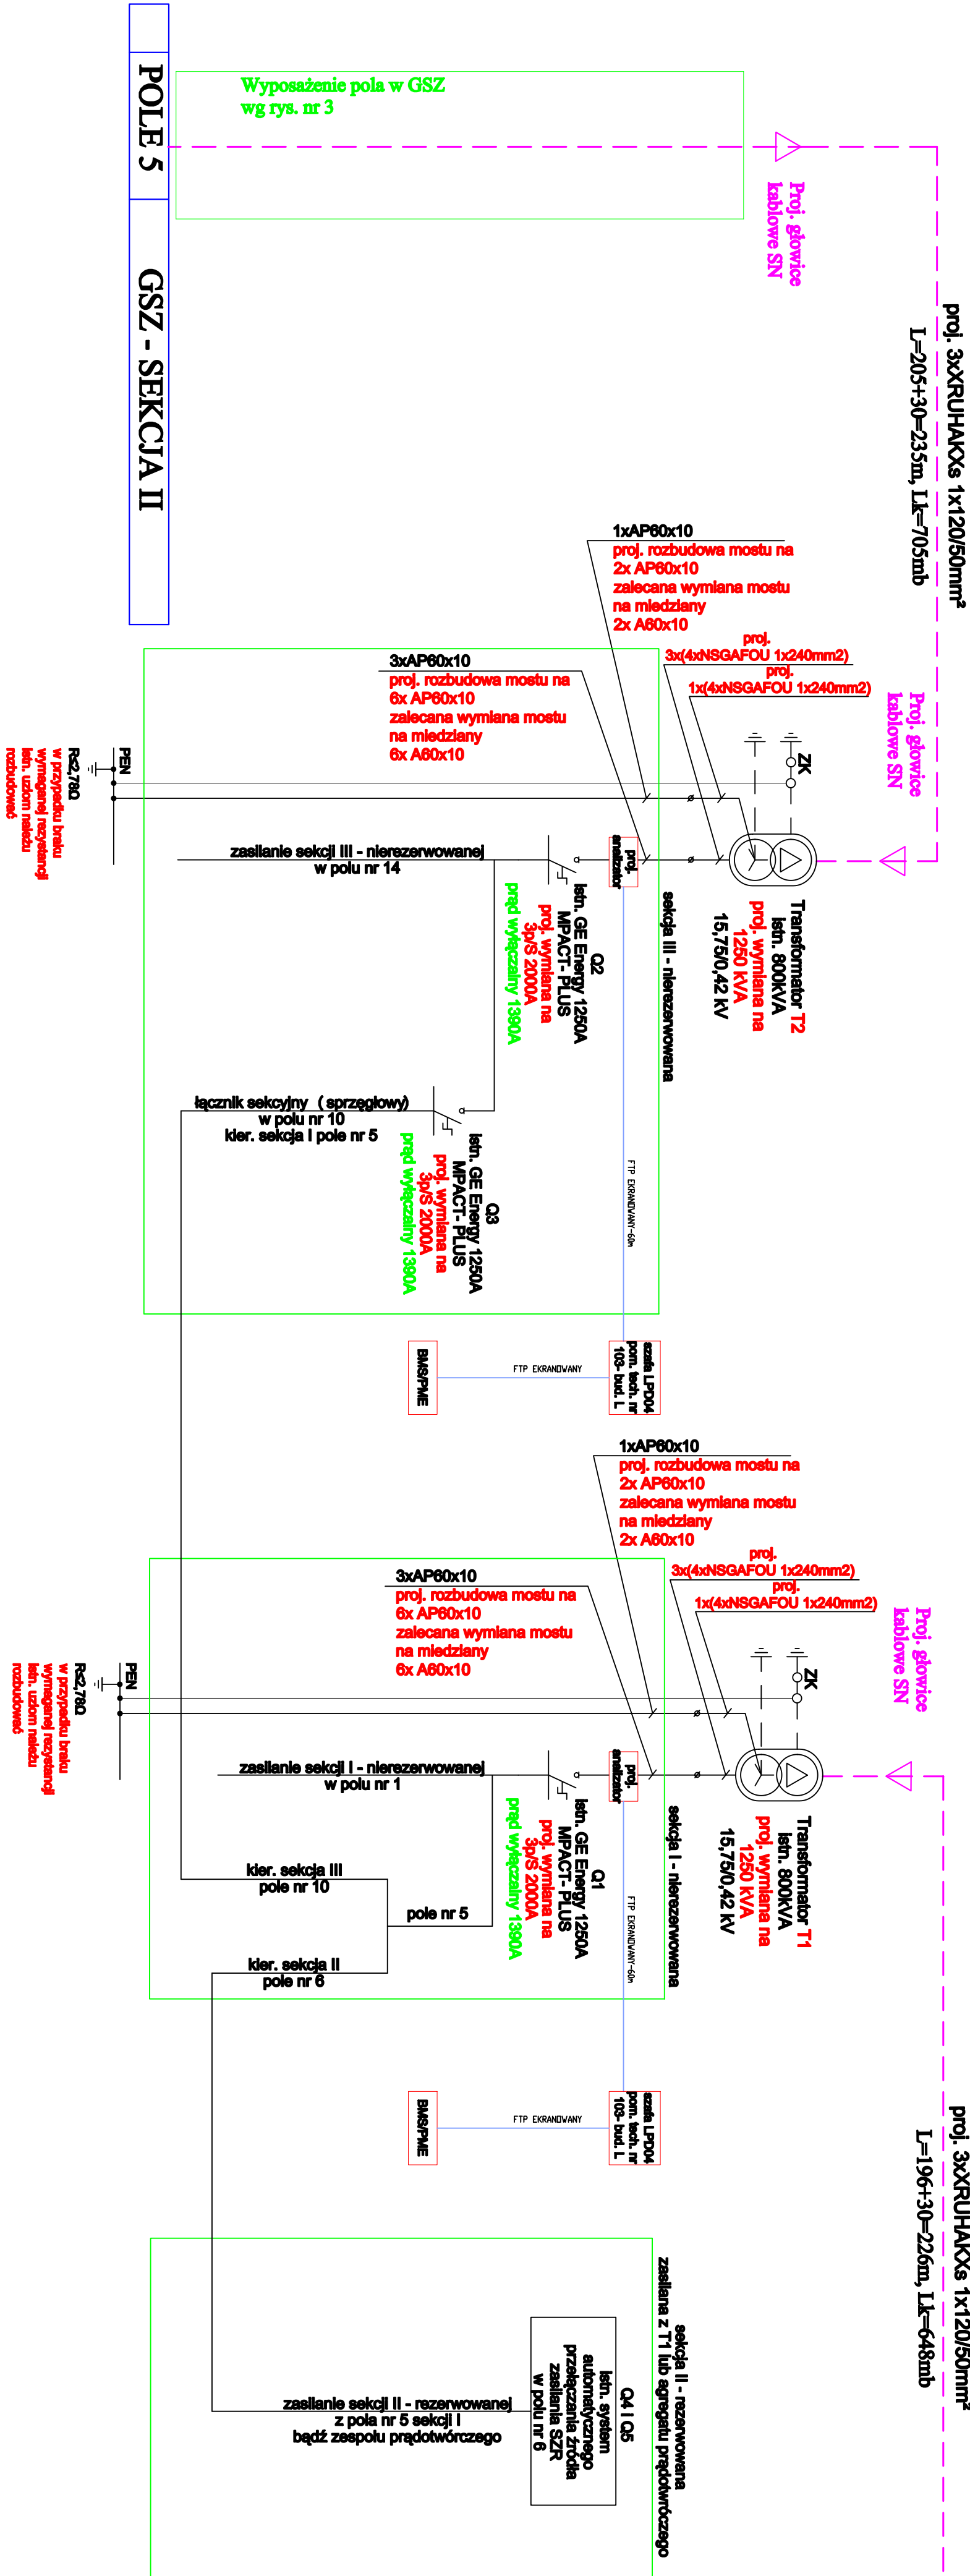

 KOSSEL Sp. z o.o.	
INWESTOR:	Świętokrzyskie Centrum Onkologii w Kielcach
BRANŻA:	ELEKTRYCZNA
NAZWA ZADANIA:	Modernizacja zasilania w energię elektryczną z przelubioną Odkładni Ścieg Zasilania oraz wyeliminowanie transformatorów w Świętokrzyskim Centrum Onkologii w Kielcach
NAZWA RTS.:	Ścieg transformatorowa S2-odkładać elektryczny
PROJEKTOWAŁ:	mgr inż. Mateusz Szegein
DATY:	upr. bud. nr SWK02051963177
	Rys. nr: 10