


STAROSTWO POWIATOWE
w Belchatowie
Wydział Architektury i Budownictwa

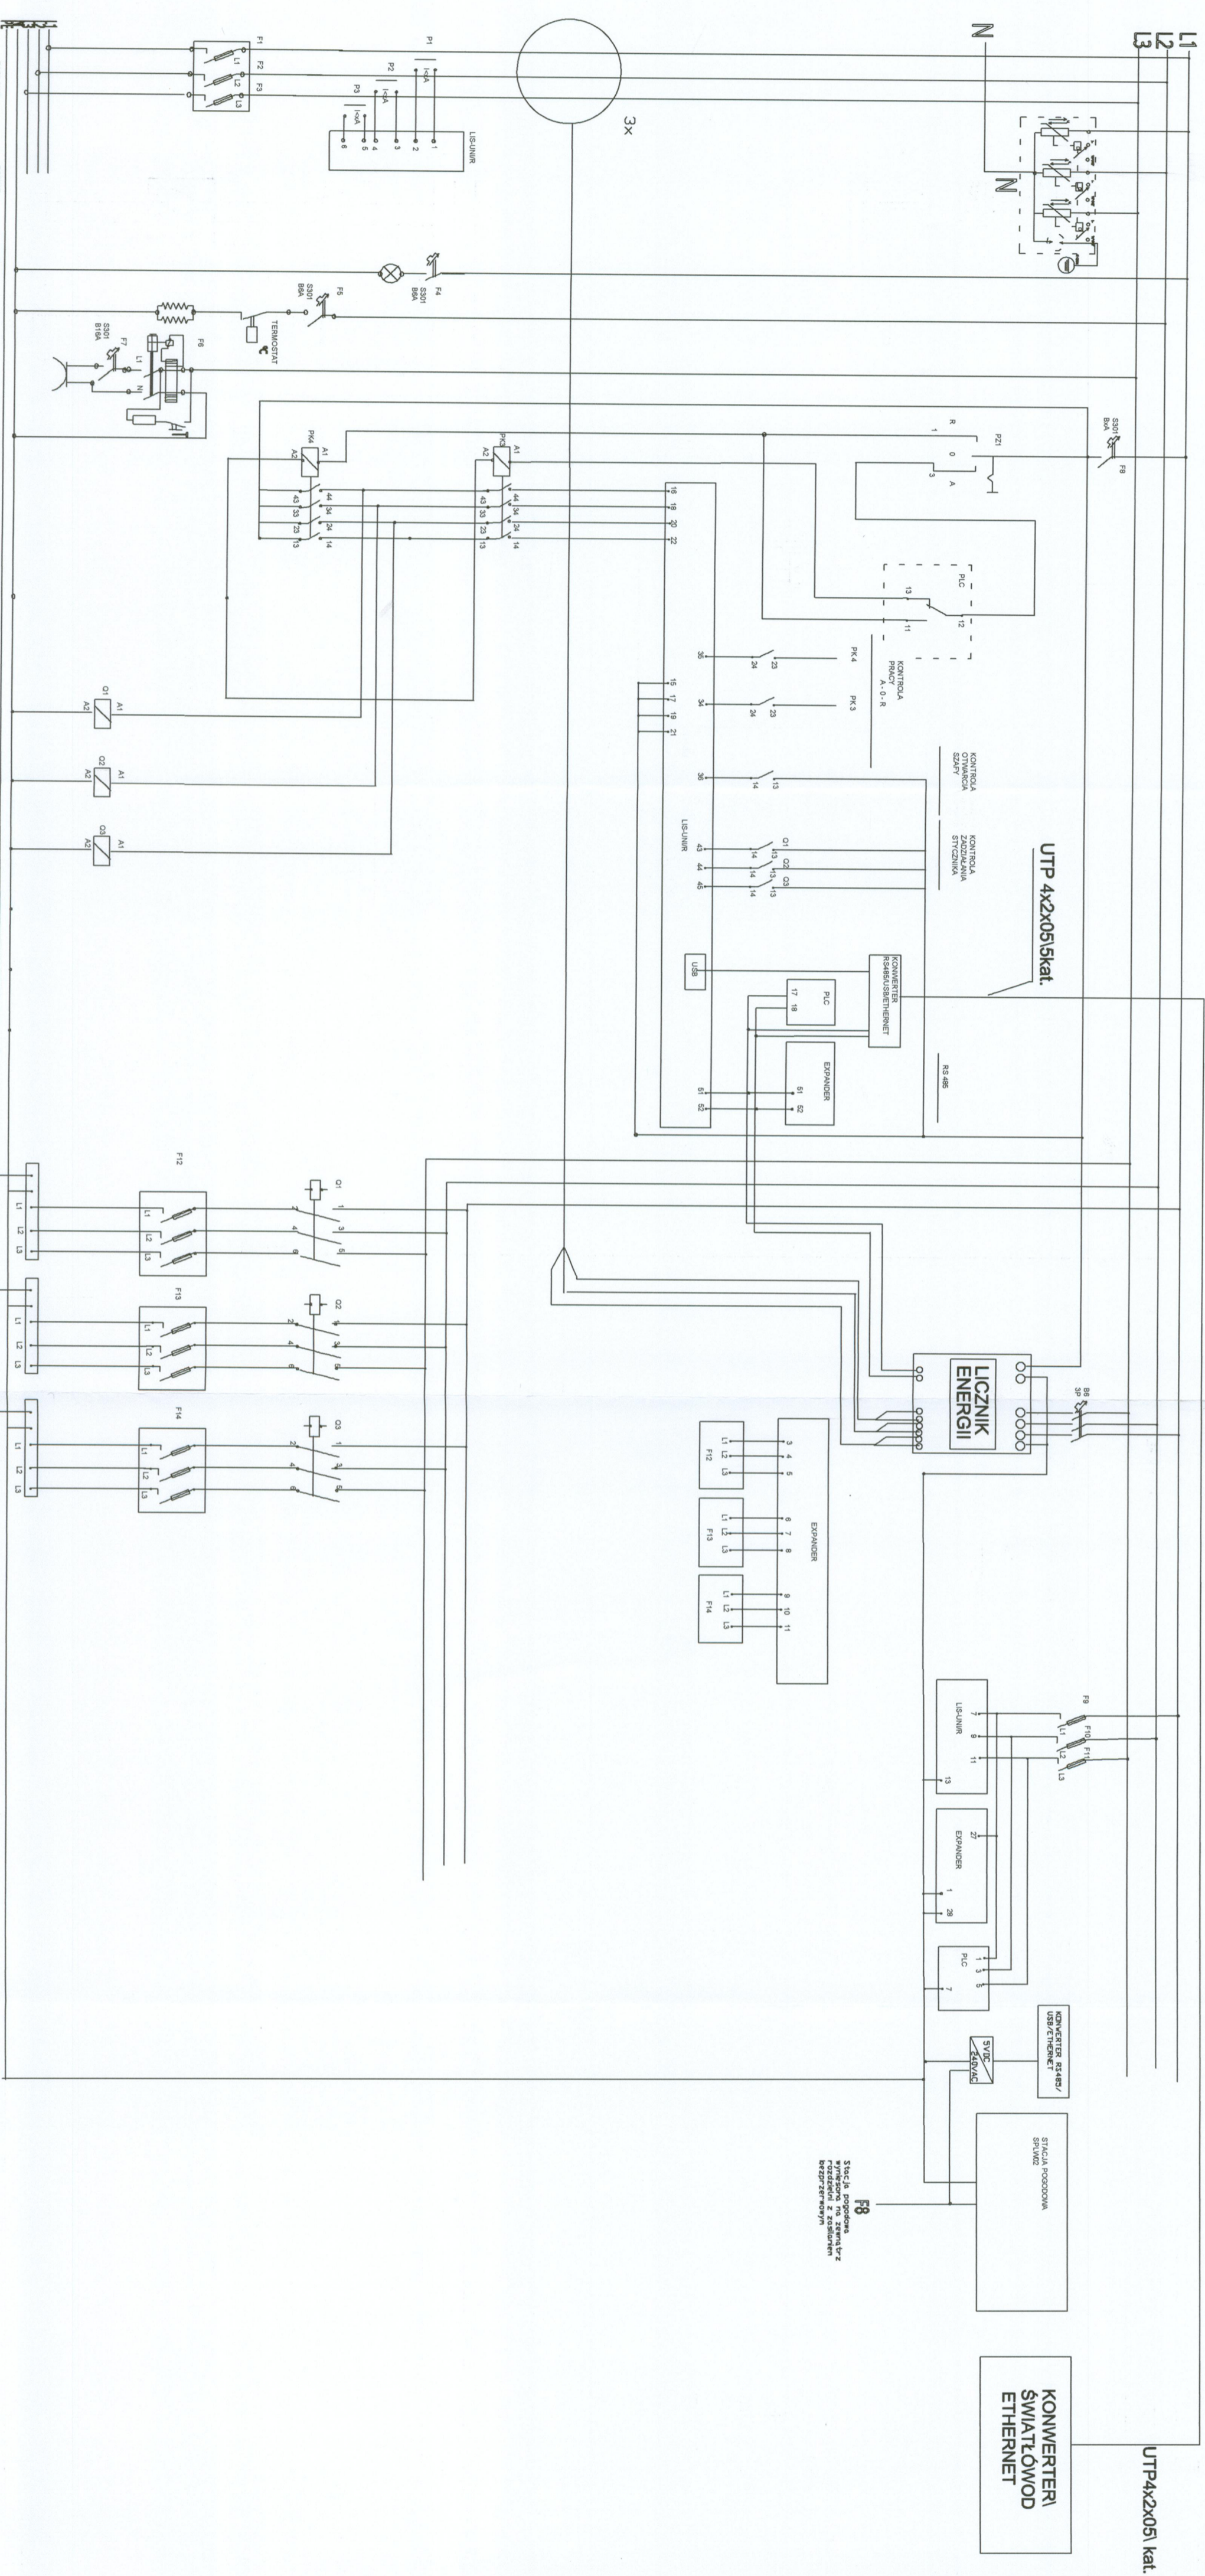

Wzrostka projektowa:	[INVEST] Grzegorz Pank	Tom: 5
Investor:	Przewodnik WZKRESIE ARCHITEKTURY I INZYNIERII ul. Architektów 29a, 97-500 Radomsko	Branża: elektryczna
Nazwa inwestycji:	Budowa ul. Stalowej w Belchatowie	Data: czerwiec 2022r.
Adres inwestycji:	działki nr ewid. 1, 15/1, 15/4, 15/5, 15/6, 15/7, 15/8, 13/1, 15/9, 15/51, 15/53, 15/54, 16/1 dojeżdż 4 misio Belchatów	Stacja
Tytuł rysunku:	Schemat złącza RSOU (oswietlenie, kablowe linie zasilające mV)	Nr rys. EO-4
Projektant/br. instalacji/ria elektrycznej:	mgr inż. Jacek Strzelecki Nr upr. LOD/0883/PWO/08	Podpis
Sprawdzający/br. instalacji/ria elektrycznej:	mgr inż. Patryk Szambelan KUP/0203/PBE/18	Podpis