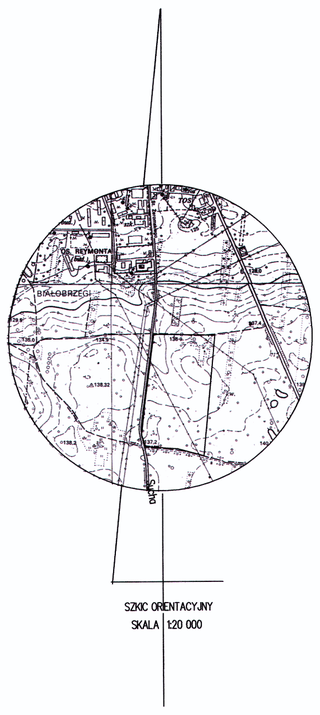

STAROSTA BIAŁOBRZESKI
Plac Zygmunta Starego 9, 26-800 Białobrzegi
Poświadcza się, że niniejszy dokument został opracowany w wyniku prac geodezyjnych i kartograficznych, których rezultaty zawiera operat techniczny wpisany do ewidencji materiałów państwowego zasobu geodezyjnego i kartograficznego. Identyfikator ewidencyjny materiału zasobu – operatu technicznego: P.1401.2020.630
Data wpisania operatu technicznego do ewidencji materiałów zasobu: 26 CZE 2020
z up. STAROSTY
(podpis pracownika upoważnionego)
Geodeta Powiatowy

Obręb: 0001 BIAŁOBRZEGI	SKALA 1:1000	MAPA z projektem scalenia i podziału nieruchomości	Granice zewnętrzne obszaru objętego scaleniem i podziałem przyjęto zgodnie z Uchwałą Rady Miasta i Gminy Białobrzegi z dnia 26.04.2018 r. o przystąpieniu do scalenia i podziału nieruchomości, zmienioną uchwałą nr XI/075/2019 z dnia 28.08.2019 r.	wykonał: „TRANS-GEO „ Tomasz Zasowski Pl. Zygmunta Starego 6a 26-800 Białobrzegi GEODETA UPRAWNIONY Tomasz ZASOWSKI nr upr. 10614 www.zasowski.pl biuro@zasowski.pl GEODEZJA REGON: 672720490 NIP: 798-126-08-03 www.ZASOWSKI.pl "TRANS-GEO" Tomasz Zasowski siedziba: 26-807 Radzanów, Młodynie Dolne 47 biuro: 26-800 Białobrzegi, Pl. Zygmunta Starego 6A tel. 48/ 613-27-96, 613-47-22, fax w. 108 biuro@zasowski.pl www.zasowski.pl
jedn. ewid. : 140101_BIAŁOBRZEGI – MIASTO powiat : białobrzeski województwo : mazowieckie		Integralną część mapy stanowi rejestr nieruchomości z wykazaniem stanu dotychczasowego oraz stanu nowego po scaleniu i podziale		Id. zgł. GK.6640.28.2019 — Białobrzegi dnia 29.05.2019 r.